



RZUT DACHU – STAN PROJEKTOWANY

1 : 100

Podwórze

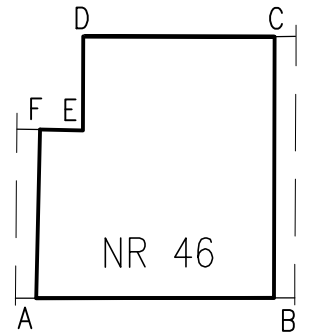

UL. NOWOWIEJSKA

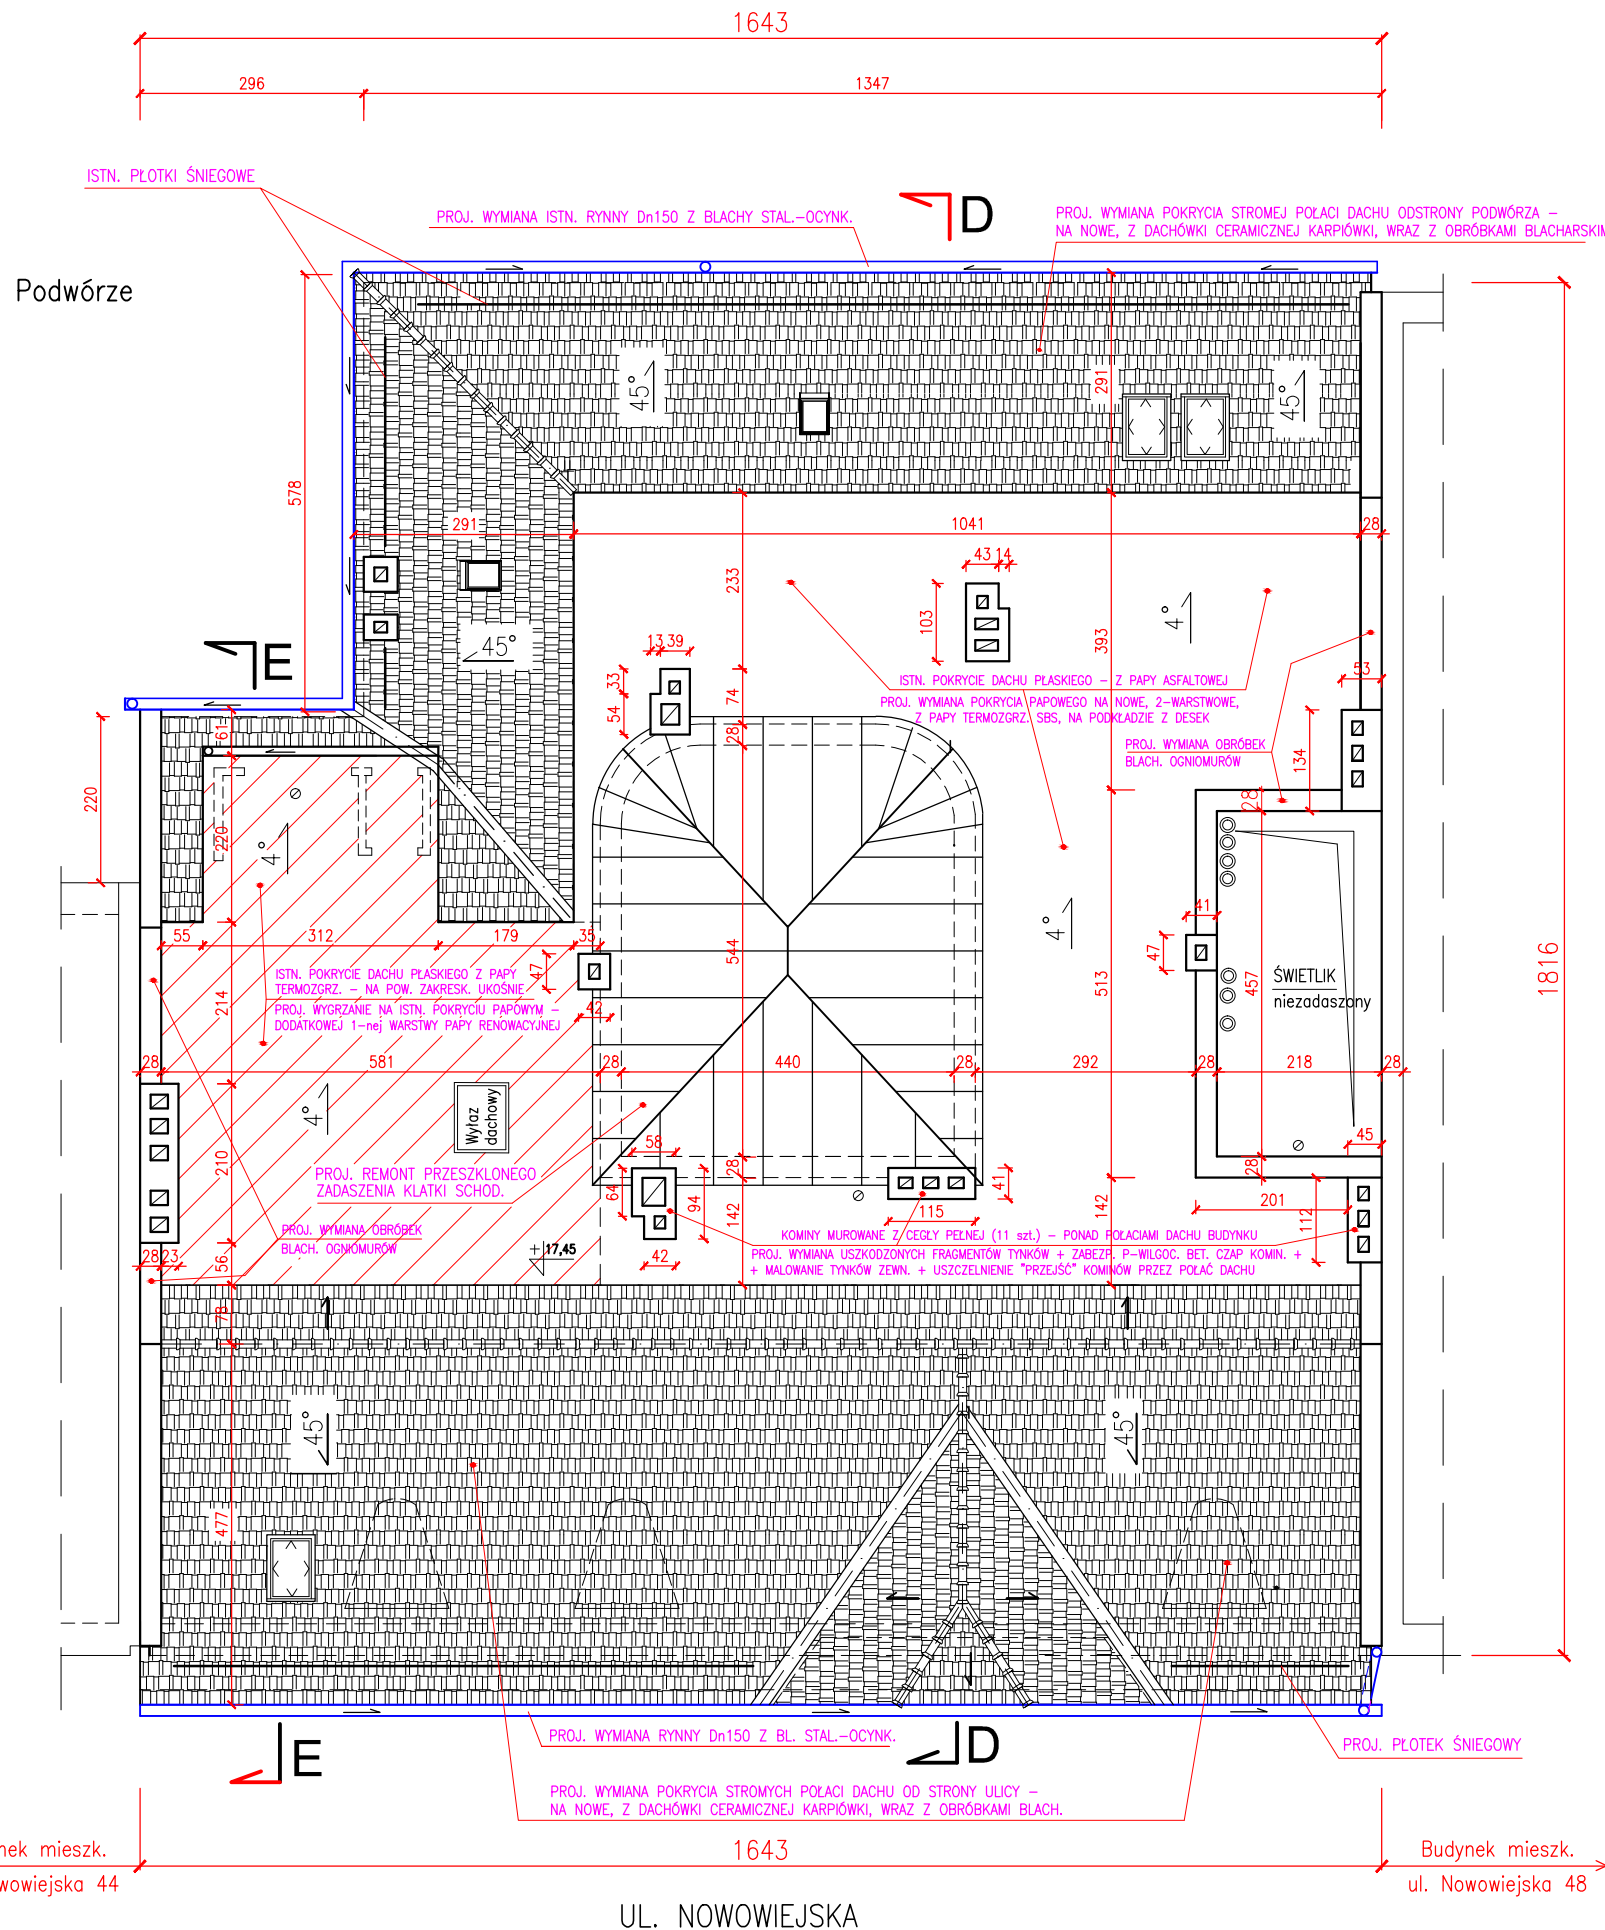

DACH BUDYNKU O KONSTR. DREW. PULPITOWY – PROJEKTOWANY DO WYKONANIA ZAKRES ROBÓT REMONTOWYCH:

1. REMONT PRZESZKLONEGO ZADASZENIA KLATKI SCHODOWEJ (ŚWIETLIKA) – POLEGAJĄCY NA: WYKONANIU ZABEZPIECZENIA ANTYKOROZYJNEGO STALOWEJ KONSTRUKCJI NOŚNEJ ŚWIETLIKA, PRZEŁOŻENIU I UZUPEŁNIENIU OSZKLENIA ZE SZKŁA ZBROJONEGO GR. 6mm, WYKONANIU KITOWANIA SZKLENIA, UZUPEŁNIENIU TYNKÓW – NA ZWIĘCZENIU ŚCIAN KLATKI SCHODOWEJ
2. REMONT KOMINÓW MUROWANYCH – PONAD POW. DACHU BUDYNKU (UZUPEŁNIENIE BRAKUJĄCYCH TYNKÓW ZEWN. + WYMIANA TYNKÓW ZEWN. USZKODZONYCH – NA NOWE + REMONT BETONOWYCH CZAP KOMINOWYCH, WRAZ Z ZABEZPIECZENIEM PRZECIWWILGOCIOWYM + MALOWANIE KOMINÓW)
3. WYMIANA CAŁOŚCI ISTN. POKRYCIA STROMYCH POŁACI DACHU (Z DACHÓWKI CERAMICZNEJ KARPIÓWKI) – OD STRONY ULICY I PODWÓRZA – NA POKRYCIE Z NOWEJ DACHÓWKI CERAMICZNEJ, KARPIÓWKI, UKŁADANEJ W KORONKĘ, PODWÓJNIE; KOLOR DACHÓWKI – CEGLASTOCZERWONY
4. WYMIANA CAŁOŚCI ŁACENIA DACHU – POD POKRYCIE Z DACHÓWKI – NA NOWE ŁATY 4x6cm,
5. ZAMONTOWANIE FOLII DACHOWEJ WIERZCHNIEGO KRYCIA (MEMBRANY DACHOWEJ) – POD POKRYCIEM Z DACHÓWKI (ZAMOCOWANIE FOLII KONTRŁATAMI DREWNIANYMI 3x5 cm)
6. WYMIANA CAŁOŚCI OBRÓBEK BLACHARSKICH DACHU (TJ. WYMIANA: PASÓW NADRYNNOWYCH, OBRÓBEK BL. WZDŁUŻ GÓRNYCH KRAWĘDZI POKRYCIA Z DACHÓWKI, OBRÓBEK OBRÓBEK BL. OGNIOMURÓW) ORAZ WYMIANA RYNNIEN I RUR SPUSTOWYCH ODWADN. DACH – NA NOWE Z BLACHY TYTAN.-OCYNIK. GRUB. 0,6 mm
7. ZAMONTOWANIE PŁOTKÓW ŚNIEGOWYCH WZDŁUŻ OKAPÓW DACHÓW STROMYCH – STAL.-OCYNIK.
8. WYMIANA OKIENEK DACHOWYCH, STALOWYCH – 2 SZT. – OD STRONY PODWÓRZA (NA NOWE STALOWE, OCYNIK.)
9. WYMIANA ISTN. POKRYCIA PAPIOWEGO – NA DACHU PŁASKIM BUDYNKU – NA NOWE POKRYCIE, Z PAPY TERMO-ZGRZEWALNEJ SBS, 2-WARSTOWE, NA PODKLADZIE Z DESEK (UWAGA: NA ZACHODNIEJ CZĘŚCI DACHU PŁASKIEGO – NAD POMIESZCZENIEM DAWNEJ PRALNI – PROJEKTUJE SIĘ WYGRZANIE, NA ISTNIEJĄCYM POKRYCIU PAPIOWYM, WYMIENIONYM NA NOWE OK. 2015 r. – DODATKOWEJ WARSTWY PAPY RENOWACYJNEJ, WRAZ Z WYMIANĄ OBRÓBEK BLACHARSKICH PRZY KOMINACH I OGNIOMURACH – NA NOWE OBRÓBKI PAPIWE, WYWINIĘTE NA ŚCIANY MUROWANE)

UWAGA :

PRZEKROJE PIONOWE D-D i E-E DACHU I PODDASZA – POKAZANO NA RYS. NR 7

"PROMONTA" PHU s.c. 51-111 WROCLAW , UL. ŁUŻYCKA 24A				
Nazwa i adres	REMONT ELEWACJI FRONTOWEJ WRAZ Z BALKONAMI, REMONT I DOCIEPLENIE ELEWACJI PODWÓRZOWEJ, REMONT DACHU ORAZ WYKONANIE IZOLACJI PRZECIWWILGOCIOWYCH ŚCIAN PIWNICZNYCH BUDYNKU MIESZKALNEGO PRZY ULICY NOWOWIEJSKIEJ 46 WE WROCLAWIU			
Inwestor	Wspólnota Mieszkaniowa nieruchomości przy ul. Nowowiejskiej 46 we Wrocławiu z/s przy ul. Nowowiejskiej 46, 50-324 Wrocław			
Tytuł rysunku	RZUT DACHU – STAN PROJEKTOWANY			
PROJEKTANT	mgr inż. arch. Małgorzata Kulczak	Nr uprawnień bud. 292/01/DUW	Data 10-2022	Podpis
SPRAWDZAJĄCY Architektura	mgr inż. arch. Michał Wyczałkowski	Nr uprawnień bud. 73/93/UW	Data 10-2022	Podpis
KONSTRUKCJA	mgr inż. Krzysztof Lisiński	Nr uprawnień bud. 334/86/UW	Data 10-2022	Podpis
SPRAWDZAJĄCY Konstrukcja	mgr inż. Alicja Dobek	Nr uprawnień bud. 984/93	Data 10-2022	Podpis
Skala 1:100		Numer rysunku 6		Stadium P.B.