


RZUT PIWNIC OD STRONY ULICY WYSZYŃSKIEGO

1 : 100

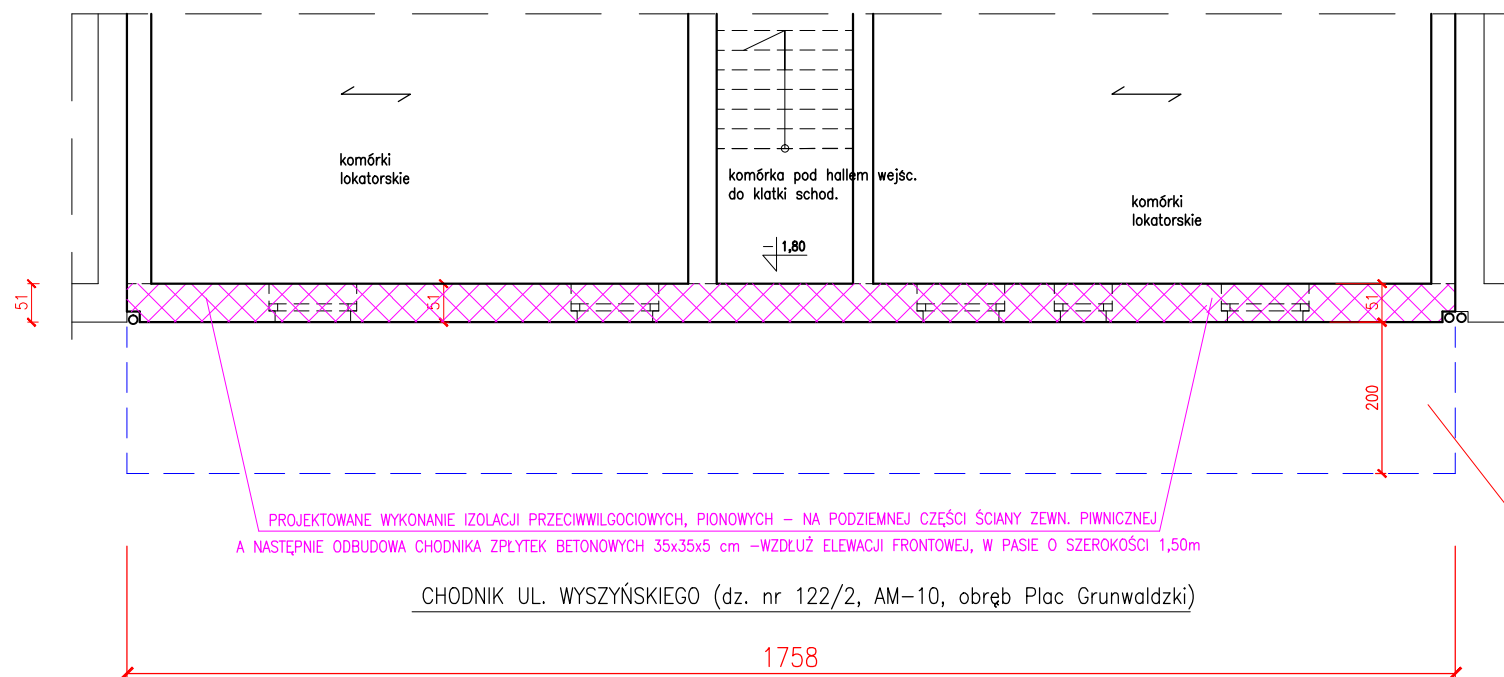

PROJEKTOWANE WYKONANIE IZOLACJI PRZECIWWILGOCIOWYCH, PIONOWYCH – NA PODZIEMNEJ CZĘŚCI ŚCIANY ZEWN. PIWNICZNEJ
A NASTĘPNIE ODBUDOWA CHODNIKA Z PŁYTEK BETONOWYCH 35x35x5 cm – WZDŁUŻ ELEWACJI FRONTOWEJ, W PASIE O SZEROKOŚCI 1,50m


CHODNIK UL. WYSZYŃSKIEGO (dz. nr 122/2, AM-10, obręb Plac Grunwaldzki)

1758

PROJEKTOWANE CZASOWE ZAJĘCIE CHODNIKA WZDŁUŻ ELEWACJI FRONTOWEJ BUDYNKU (W PASIE O DŁUGOŚCI 17,50m i SZEROKOŚCI 2,00 m – W CELU WYKONANIA WYKOPÓW (ODKRYCIA ZEWN. POW. ŚCIANY PIWNICZNEJ – DO POZIOMU ODSADZKI ŁAWY FUNDAMENTOWEJ), WYKONANIA IZOLACJI PRZECIWWILGOCIOWYCH, PIONOWYCH – NA PODZIEMNEJ CZĘŚCI ŚCIANY ZEWN. PIWNICZNEJ, A NASTĘPNIE ZASYPIANIA WYKOPÓW I ODBUDOWY NAWIERZCHNI CHODNIKA

PRZEKRÓJ PIONOWY ŚCIANY ZEWNĘTRZNEJ OD STRONY UL. WYSZYŃSKIEGO


1 : 25

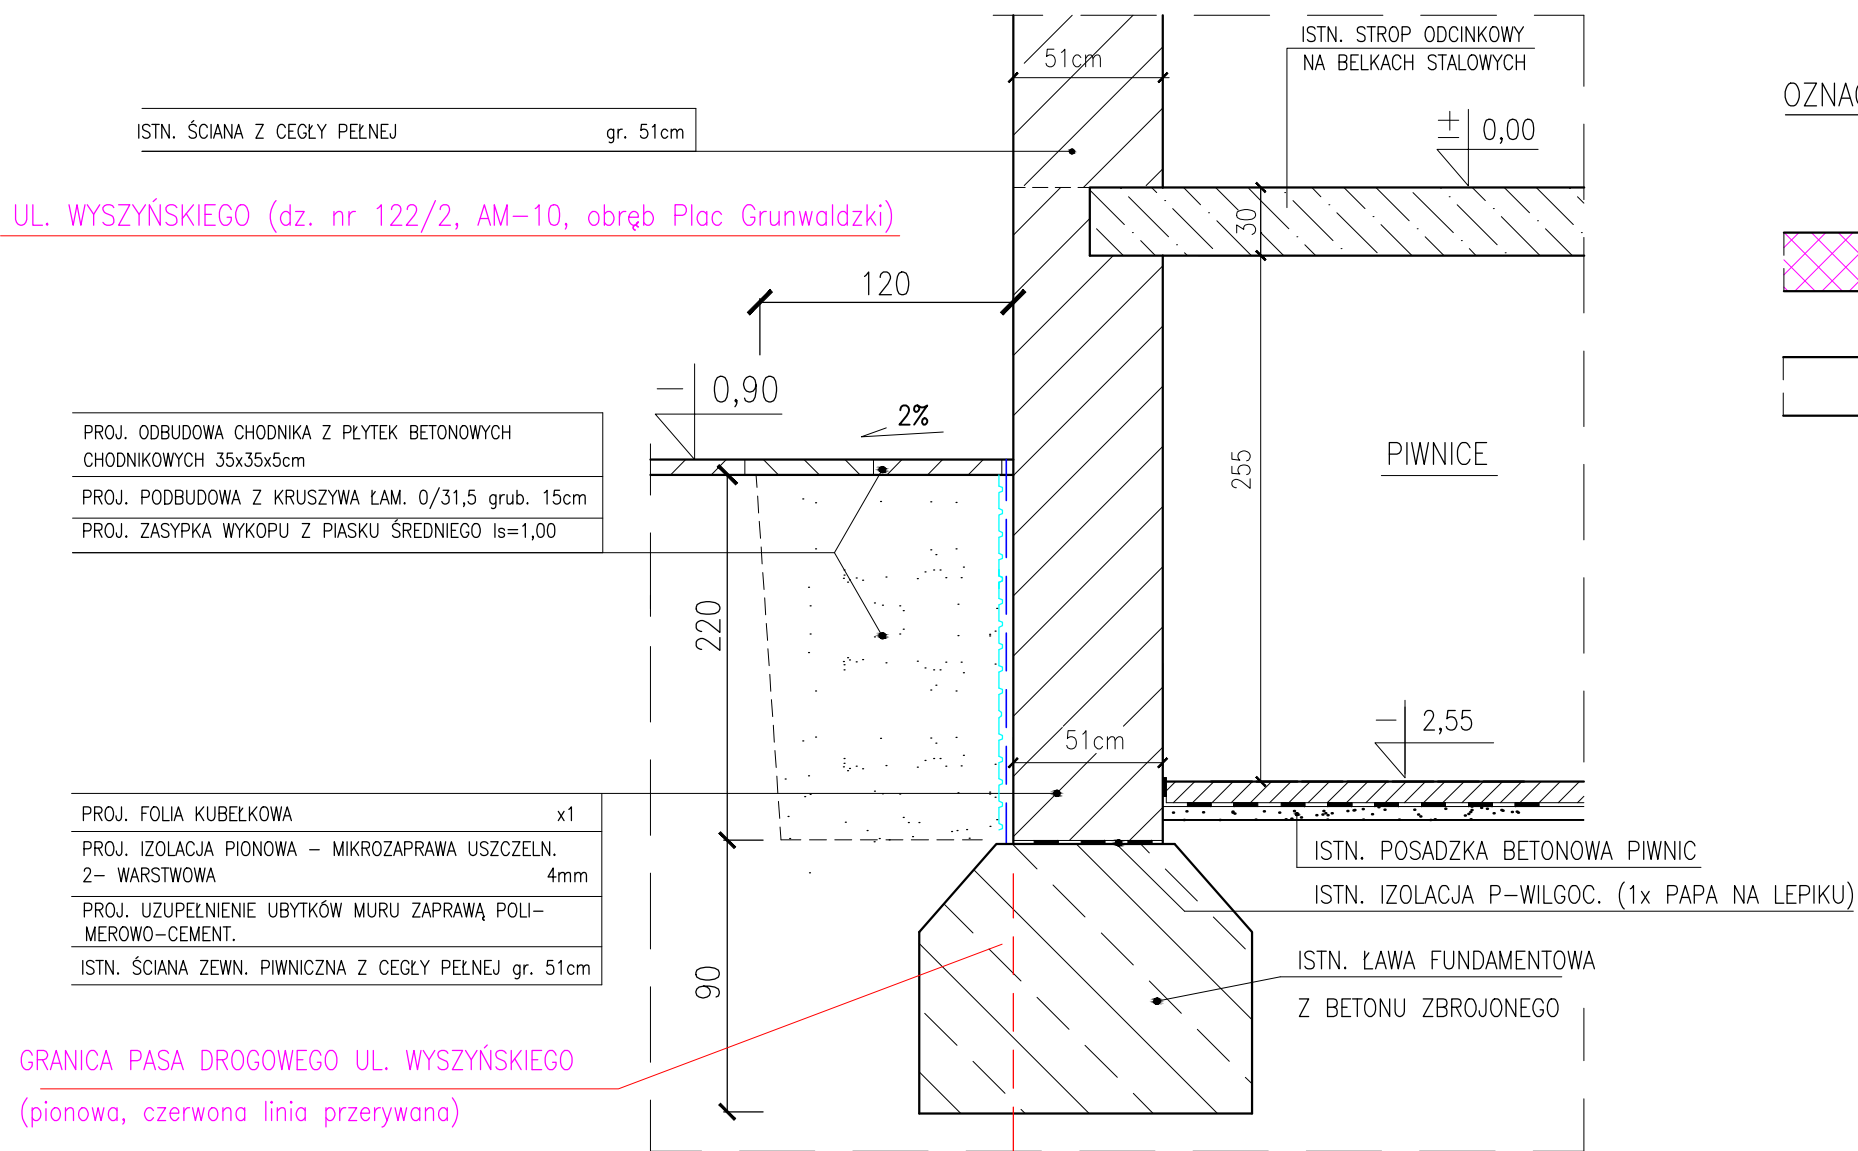

OZNACZENIA:



ŚCIANA ZEWNĘTRZNA, PIWNICZNA BUDYNKU OD STRONY ULICY KARD. STEFANA WYSZYŃSKIEGO – NA KTÓREJ PROJEKTUJE SIĘ WYKONANIE IZOLACJI PRZECIWWILGOCIOWEJ PIONOWEJ

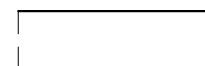

POZOSTAŁE ŚCIANY KONSTRUKCYJNE, (WEWN.) W POZIOMIE PIWNIC BUDYNKU – W ODNIESIENIU DO KTÓRYCH NIE PROJEKTUJE SIĘ WYKONANIA IZOLACJI PRZECIWWILGOCIOWYCH

UL. WYSZYŃSKIEGO (dz. nr 122/2, AM-10, obręb Plac Grunwaldzki)

PROJ. ODBUDOWA CHODNIKA Z PŁYTEK BETONOWYCH CHODNIKOWYCH 35x35x5cm
PROJ. PODBUDOWA Z KRUSZYWA ŁAM. 0/31,5 grub. 15cm
PROJ. ZASYPKA WYKOPU Z PIASKU ŚREDNIEGO $I_s=1,00$

PROJ. FOLIA KUBELKOWA x1
PROJ. IZOLACJA PIONOWA – MIKROZAPRAWA USZCZELN. 2- WARSTWOWA 4mm
PROJ. UZUPEŁNIENIE UBYTKÓW MURU ZAPRAWĄ POLI-MEROWO-CEMENT.
ISTN. ŚCIANA ZEWN. PIWNICZNA Z CEGŁY PEŁNEJ gr. 51cm

GRANICA PASA DROGOWEGO UL. WYSZYŃSKIEGO
(pionowa, czerwona linia przerywana)

"PROMONTA" PHU s.c. 51-111 WROCLAW, UL. LUZYCKA 24A				
Nazwa i adres obiektu budowl.	REMONT ELEWACJI FRONTOWEJ, WRAZ Z BALKONAMI ORAZ WYKONANIE IZOLACJI PRZECIWWILGOCIOWYCH ŚCIAN ZEWNĘTRZNYCH PIWNICZNYCH BUDYNKU MIESZKALNEGO WIELORODZINNEGO PRZY UL. KARD. STEFANA WYSZYŃSKIEGO 140 WE WROCLAWIU			
Inwestor	Wspólnota Mieszkaniowa Nieruchomości przy ul. Wyszyńskiego 140 we Wrocławiu, z/s 50-307 Wrocław, ul. Kardynała Stefana Wyszyńskiego 140			
Tytuł rysunku	IZOLACJE PRZECIWWILGOCIOWE, PIONOWE ŚCIANY ZEWNĘTRZNEJ BUDYNKU OD STRONY ULICY WYSZYŃSKIEGO			
PROJEKTANT	mgr inż. arch. Małgorzata Kulczak	Nr uprawnień bud. 292/01/DUW	Data 06-2024	Podpis
SPRAWDZAJĄCY Architektura	mgr inż. arch. Michał Wyczałkowski	Nr uprawnień bud. 73/93/UW	Data 06-2024	Podpis
PROJEKTANT Konstrukcja	mgr inż. Krzysztof Lisiński	Nr uprawnień bud. 334/86/UW	Data 06-2024	Podpis
SPRAWDZAJĄCY Konstrukcja	mgr inż. Sławomir Pruchnik	Nr uprawnień bud. K-220/02	Data 06-2024	Podpis
Skala 1:100	Numer rysunku 6		Stadium P.B.	