



RZUT PIWNIC OD STRONY PODWÓRZA

1 : 100

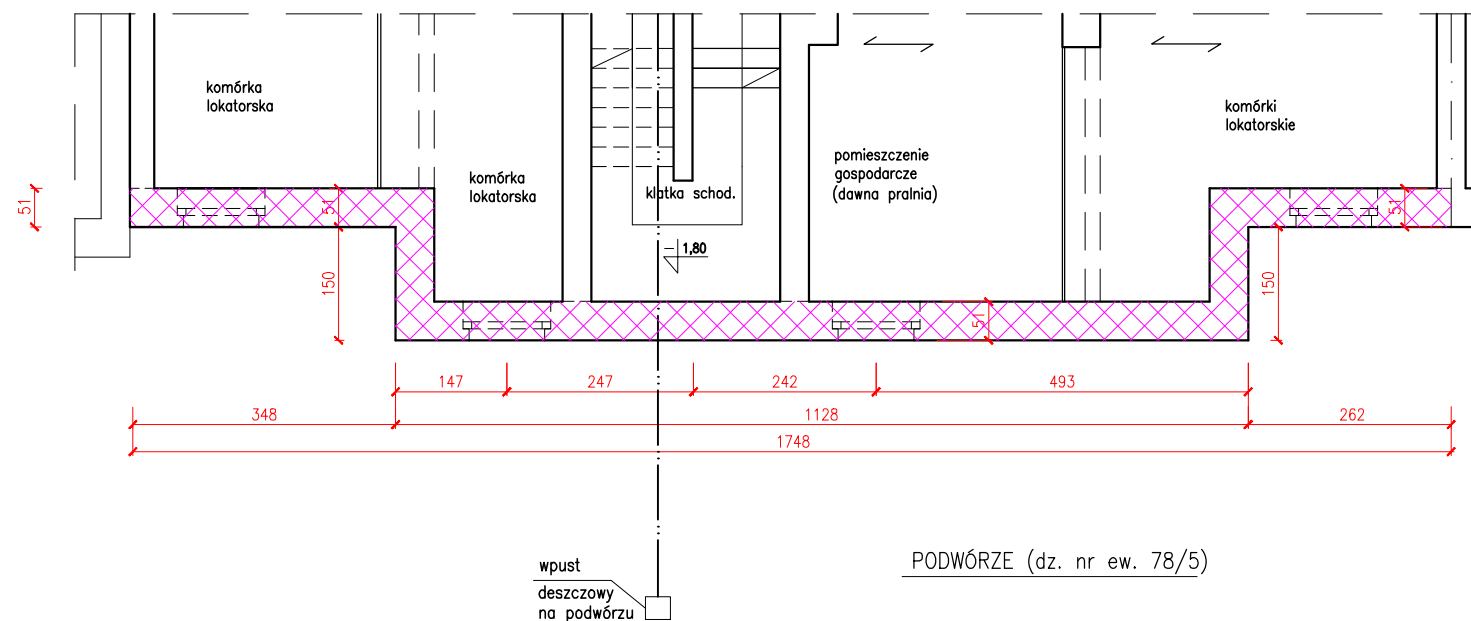

PRZEKRÓJ PIONOWY ŚCIANY ZEWNĘTRZNEJ OD STRONY PODWÓRZA

1 : 25

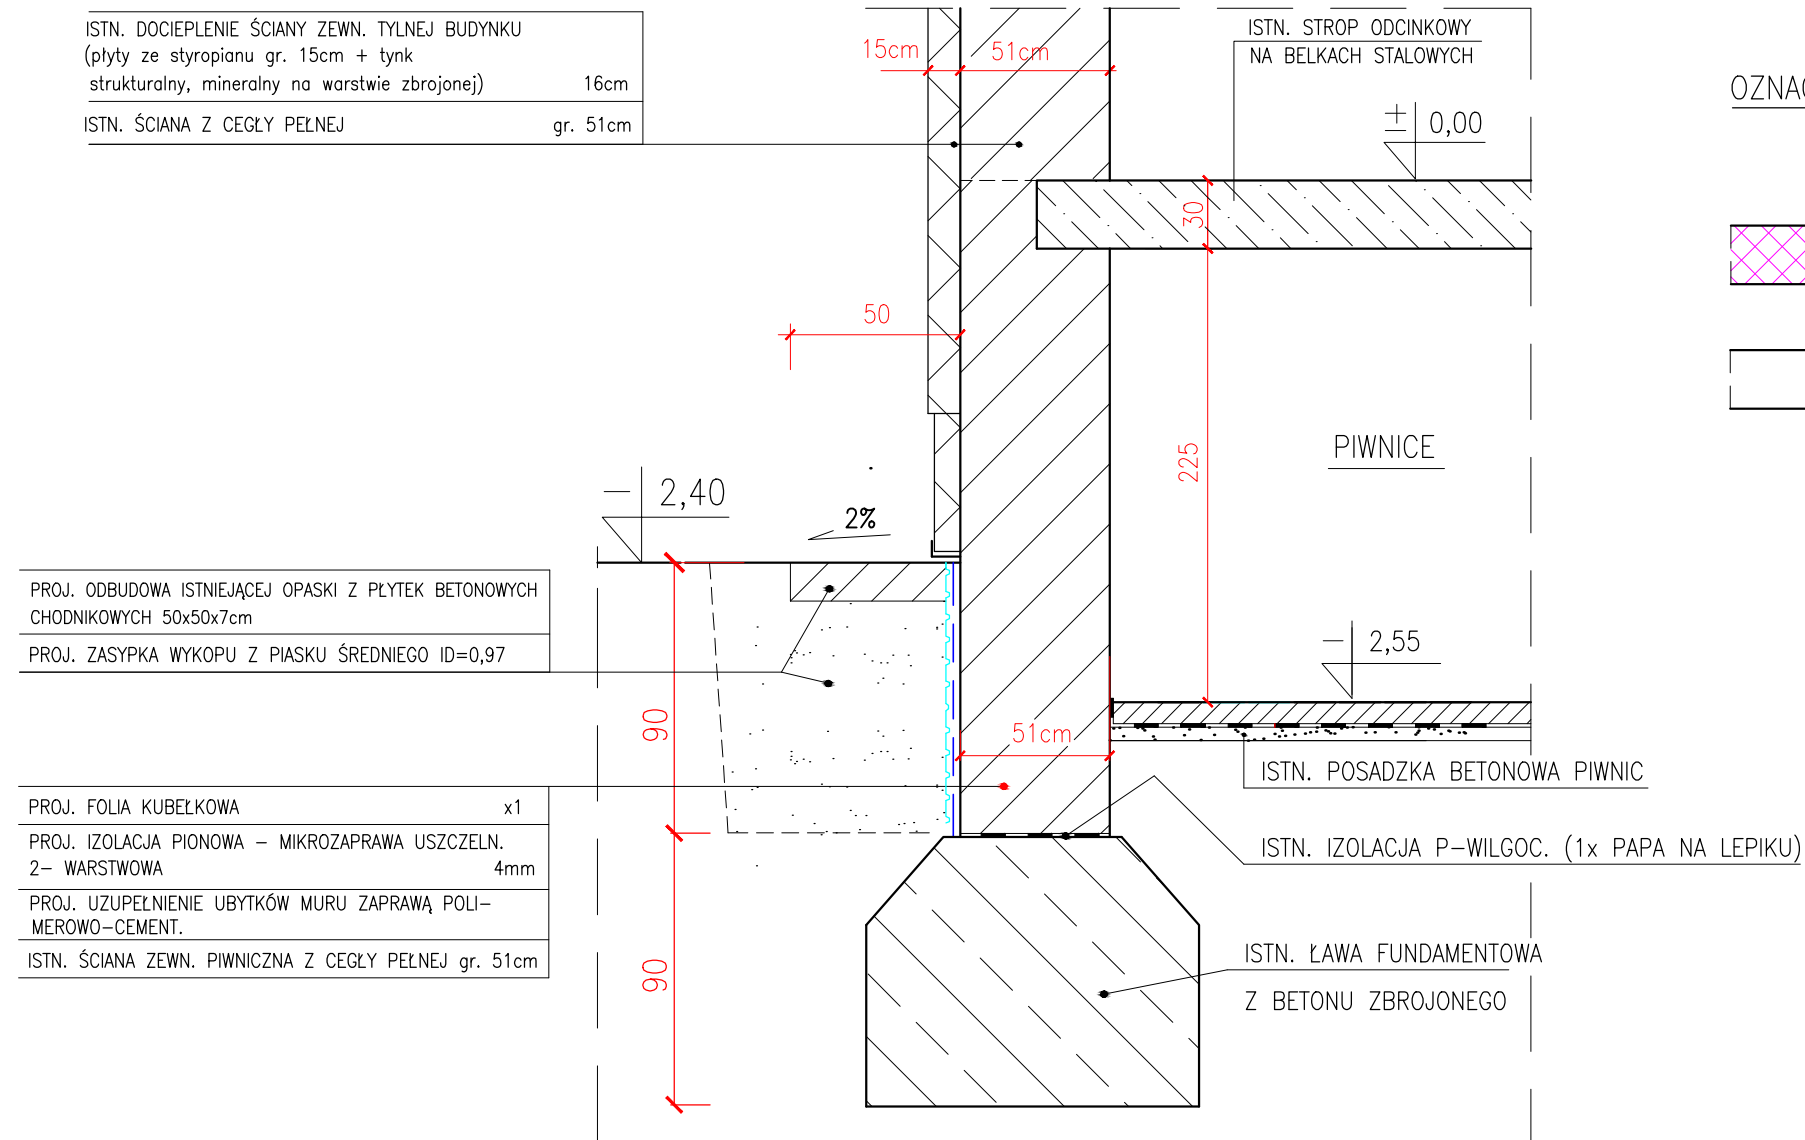

OZNACZENIA:



ŚCIANY ZEWNĘTRZNE BUDYNKU OD STRONY PODWÓRZA ORAZ ŚCIAN KLATEK SCHODOWYCH I HALLU WEJŚCIOWEGO DO BUDYNKU – W POZIOMIE PIWNIC – W OBRĘBIE KTÓRYCH PROJEKTUJE SIĘ WYKONANIE WTYRNYCH IZOLACJI PRZECIWWILGOCIOWYCH



POZOSTAŁE ŚCIANY KONSTRUKCYJNE (WEN. I ZEWN.) W POZIOMIE PIWNIC BUDYNKU – W ODNIESIENIU DO KTÓRYCH NIE PROJEKTUJE SIĘ WYKONANIA IZOLACJI PRZECIWWILGOCIOWYCH

"PROMONTA" PHU s.c. 51-111 WROCLAW, UL. LUZYCKA 24A				
Nazwa i adres obiektu budowl.	REMONT ELEWACJI FRONTOWEJ, WRAZ Z BALKONAMI ORAZ WYKONANIE IZOLACJI PRZECIWWILGOCIOWYCH ŚCIAN ZEWNĘTRZNYCH PIWNICZNYCH BUDYNKU MIESZKALNEGO WIELORODZINNEGO PRZY UL. KARD. STEFANA WYSZYŃSKIEGO 140 WE WROCLAWIU			
Inwestor	Wspólnota Mieszkaniowa Nieruchomości przy ul. Wyszyńskiego 140 we Wrocławiu, z/s 50-307 Wrocław, ul. Kardynała Stefana Wyszyńskiego 140			
Tytuł rysunku	IZOLACJE PRZECIWWILGOCIOWE, PIONOWE ŚCIAN ZEWNĘTRZNYCH BUDYNKU OD STRONY PODWÓRZA			
PROJEKTANT	mgr inż. arch. Małgorzata Kulczak	Nr uprawnień bud. 292/01/DUW	Data 06-2024	Podpis
SPRAWDZAJĄCY Architektura	mgr inż. arch. Michał Wyczałkowski	Nr uprawnień bud. 73/93/UW	Data 06-2024	Podpis
PROJEKTANT Konstrukcja	mgr inż. Krzysztof Lisiński	Nr uprawnień bud. 334/86/UW	Data 06-2024	Podpis
SPRAWDZAJĄCY Konstrukcja	mgr inż. Sławomir Pruchnik	Nr uprawnień bud. K-220/02	Data 06-2024	Podpis
Skala 1:100	Numer rysunku 7		Stadium P.B.	