
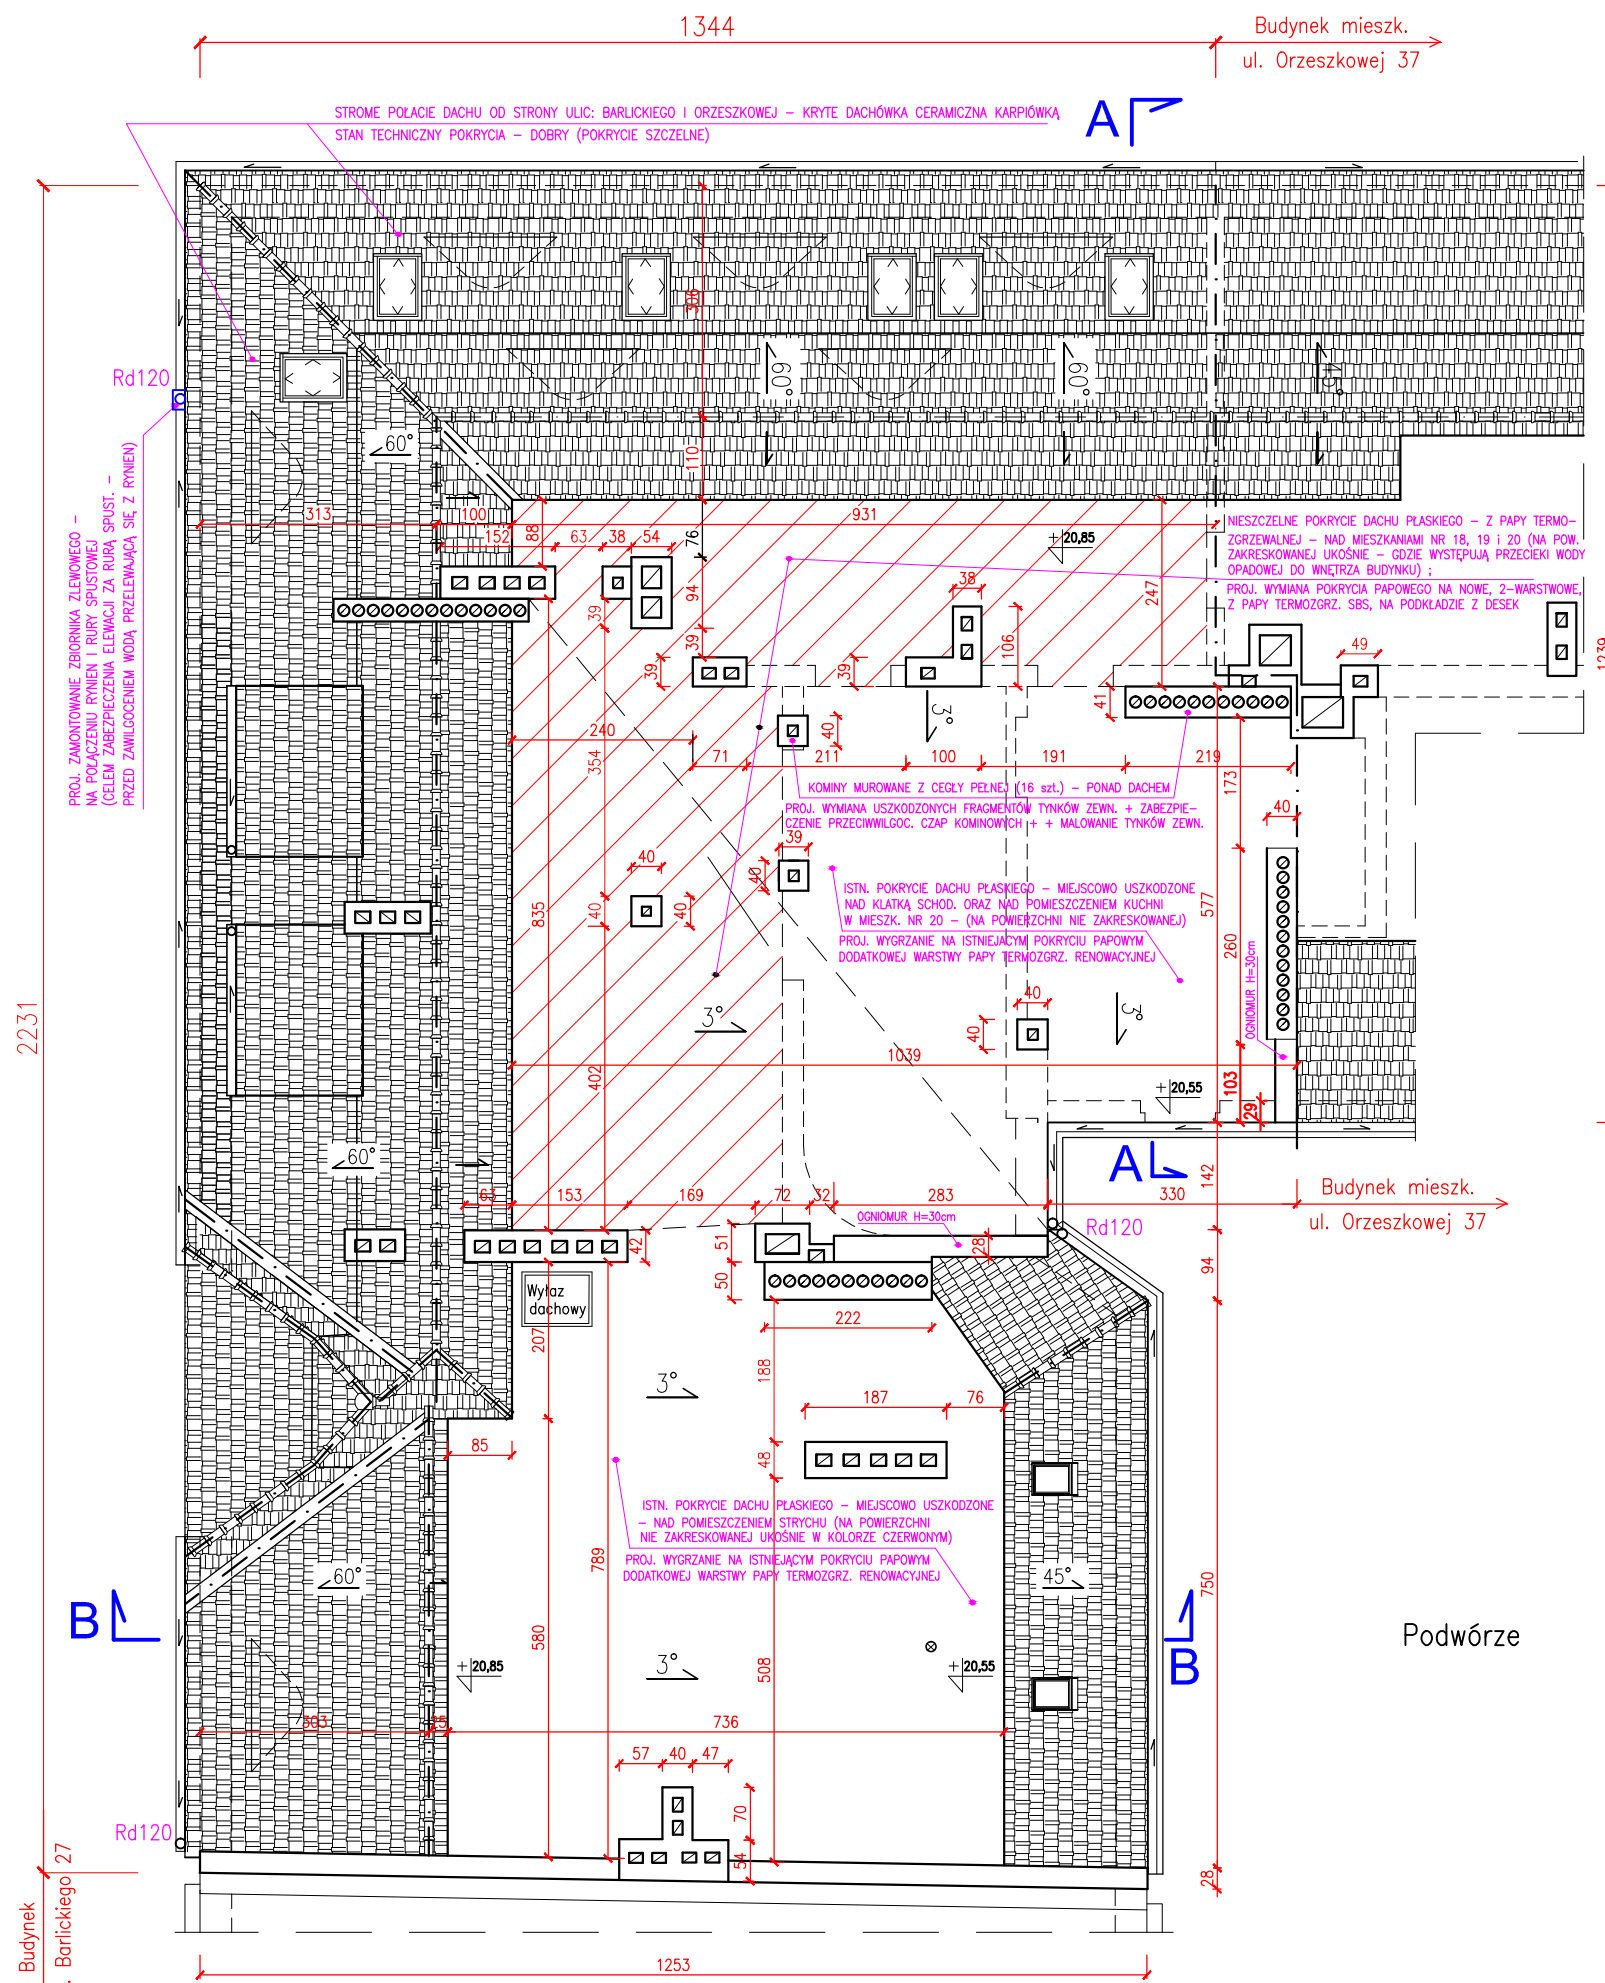


RZUT DACHU – STAN PROJEKTOWANY

1 : 100

UL. ORZESZKOWEJ

UL. ORZESZKOWEJ

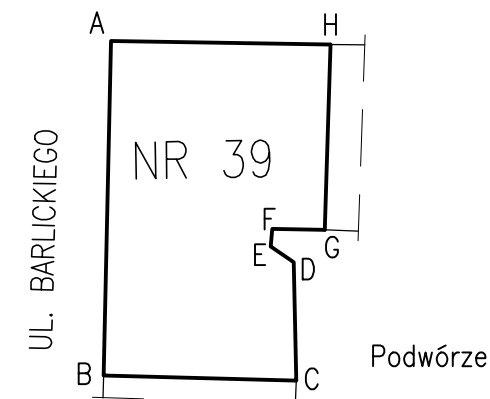

DACH BUDYNKU O KONSTR. DREW. PULPITOWY – PROJEKTOWANY DO WYKONANIA ZAKRES ROBÓT REMONTOWYCH:

- ROZBIÓRKA POKRYCIA PAPIOWEGO DACHU PŁASKIEGO (2 WARSTWY PAPY TERMOZGRZ.) – NAD MIESZKANAMI NR 18, 19 i 20 ORAZ NAD KORYTARZEM/DOJŚCIEM DO STRYCHU ( NA POW. ZAKRESKOWANEJ UKOŚNIE NA RYSUNKU)
- ROZBIÓRKA DESKOWANIA DACHU PŁASKIEGO – NA POWIERZCHNI JAK WYŻEJ – ORAZ ROZBIÓRKA IZOLACJI TERMICZNEJ (Z WEŁNY MINERALNEJ GRUB. 15 cm) UŁOŻONEJ POD DESKOWANIEM, POMIĘDZY BELKAMI DREW. DACHU PŁASKIEGO
- ROZBIÓRKA ZAWILGOCONEJ PODSUFITKI Z PŁYT G-K ORAZ Z OTYNKOWANYCH OD SPODU DESEK – NA POWIERZCHNI DACHU PŁASKIEGO JAK WYŻEJ (NAD MIESZKANAMI NR 19 i 20)
- REMONT KONSTRUKCJI DREWNIANEJ DACHU PŁASKIEGO /WYMIANA CZĘŚCI BELEK DREWNIANYCH, NOŚNYCH DACHU, NAD MIESZKANIEM NR 20 – USZKODZONYCH W WYNIKU DZIAŁANIA KOROZJI BIOLOGICZNEJ/ – NA NOWE BELKI DREWNIANE O ANALOGICZNYM PRZEKROJU (WYKONAĆ ZGODNIE Z RYS. NR 2)
- WYKONANIE NOWEGO DESKOWANIA DACHU PŁASKIEGO – NA POWIERZCHNI JAK WYŻEJ – Z DESEK/PŁYT OSB-3 O GRUBOŚCI 25 mm
- WYKONANIE NOWEGO POKRYCIA PAPIOWEGO – NA POWIERZCHNI DACHU PŁASKIEGO NAD MIESZKANAMI NR 18, 19 i 20 ORAZ NAD KORYTARZEM/DOJŚCIEM DO STRYCHU (NA POW. ZAKRESKOWANEJ UKOŚNIE NA RYSUNKU) – NA NOWE POKRYCIE, Z PAPY TERMOZGRZEWALNEJ SBS, 2-WARSTWOWE, NA PODKLADZIE Z DESEK (WRAZ Z WYWINIĘCIEM PAPY NA ŚCIANKI KOMINÓW ORAZ NA POŁACIE DACHU STROMEGO + ZABEZPIECZENIE WYWINIĘTEJ PAPY OBRÓBKAMI BLACHARSKIMI)
- OCZYSZCZENIE POKRYCIA PAPIOWEGO NA POZOSTAŁEJ POWIERZCHNI DACHU PŁASKIEGO (TJ. NA POW. DACHU NAD KLATKĄ SCHODOWĄ, STRYCHEM ORAZ NAD POMIESZCZENIEM KUCHNI W MIESZK. NR 20) – A NASTĘPNIE WYGRZANIE, NA ISTNIEJĄCYM POKRYCIU PAPIOWYM – DODATKOWEJ WARSTWY PAPY TERMOZGRZEWALNEJ, RENOWACYJNEJ + WYKONANIE NOWYCH OBRÓBEK PAPIOWYCH, WYWINIĘTYCH NA ŚCIANKI KOMINÓW MUROWANYCH Z CEGŁY
- REMONT KOMINÓW MUROWANYCH – PONAD POW. DACHU BUDYNKU (UZUPEŁNIENIE BRAKUJĄCYCH TYNKÓW ZEWN. + WYMIANA TYNKÓW ZEWN. USZKODZONYCH – NA NOWE + REMONT BETONOWYCH CZAP KOMINOWYCH, WRAZ Z ZABEZPIECZENIEM PRZECIWWILGOCIOWYM + MALOWANIE KOMINÓW)

UWAGA :

PRZEKROJE PIONOWE A-A i B-B DACHU I PODDASZA – POKAZANO NA RYS. NR 4

"PROMONTA" PHU s.c. 51-111 WROCLAW , UL. ŁUŻYCKA 24A				
Nazwa i adres	REMONT DACHU BUDYNKU MIESZKALNEGO WIELORODZINNEGO PRZY ULICY NORBERTA BARLICKIEGO 29 WE WROCLAWIU			
Inwestor	Wspólnota Mieszkaniowa nieruchomości przy ul. Barlickiego 29 we Wrocławiu z/s przy ul. Norberta Barlickiego 29, 50-313 Wrocław			
Tytuł rysunku	RZUT DACHU – STAN PROJEKTOWANY			
PROJEKTANT	mgr inż. Krzysztof Lisiński	Nr uprawnień bud. 334/86/UW	Data 05-2024	Podpis
Skala 1:100		Numer rysunku 3	Stadium P.W.	