


ELEWACJA FRONTOWA – STAN PROJEKTOWANY

1:100

PRZEKRÓJ A-A

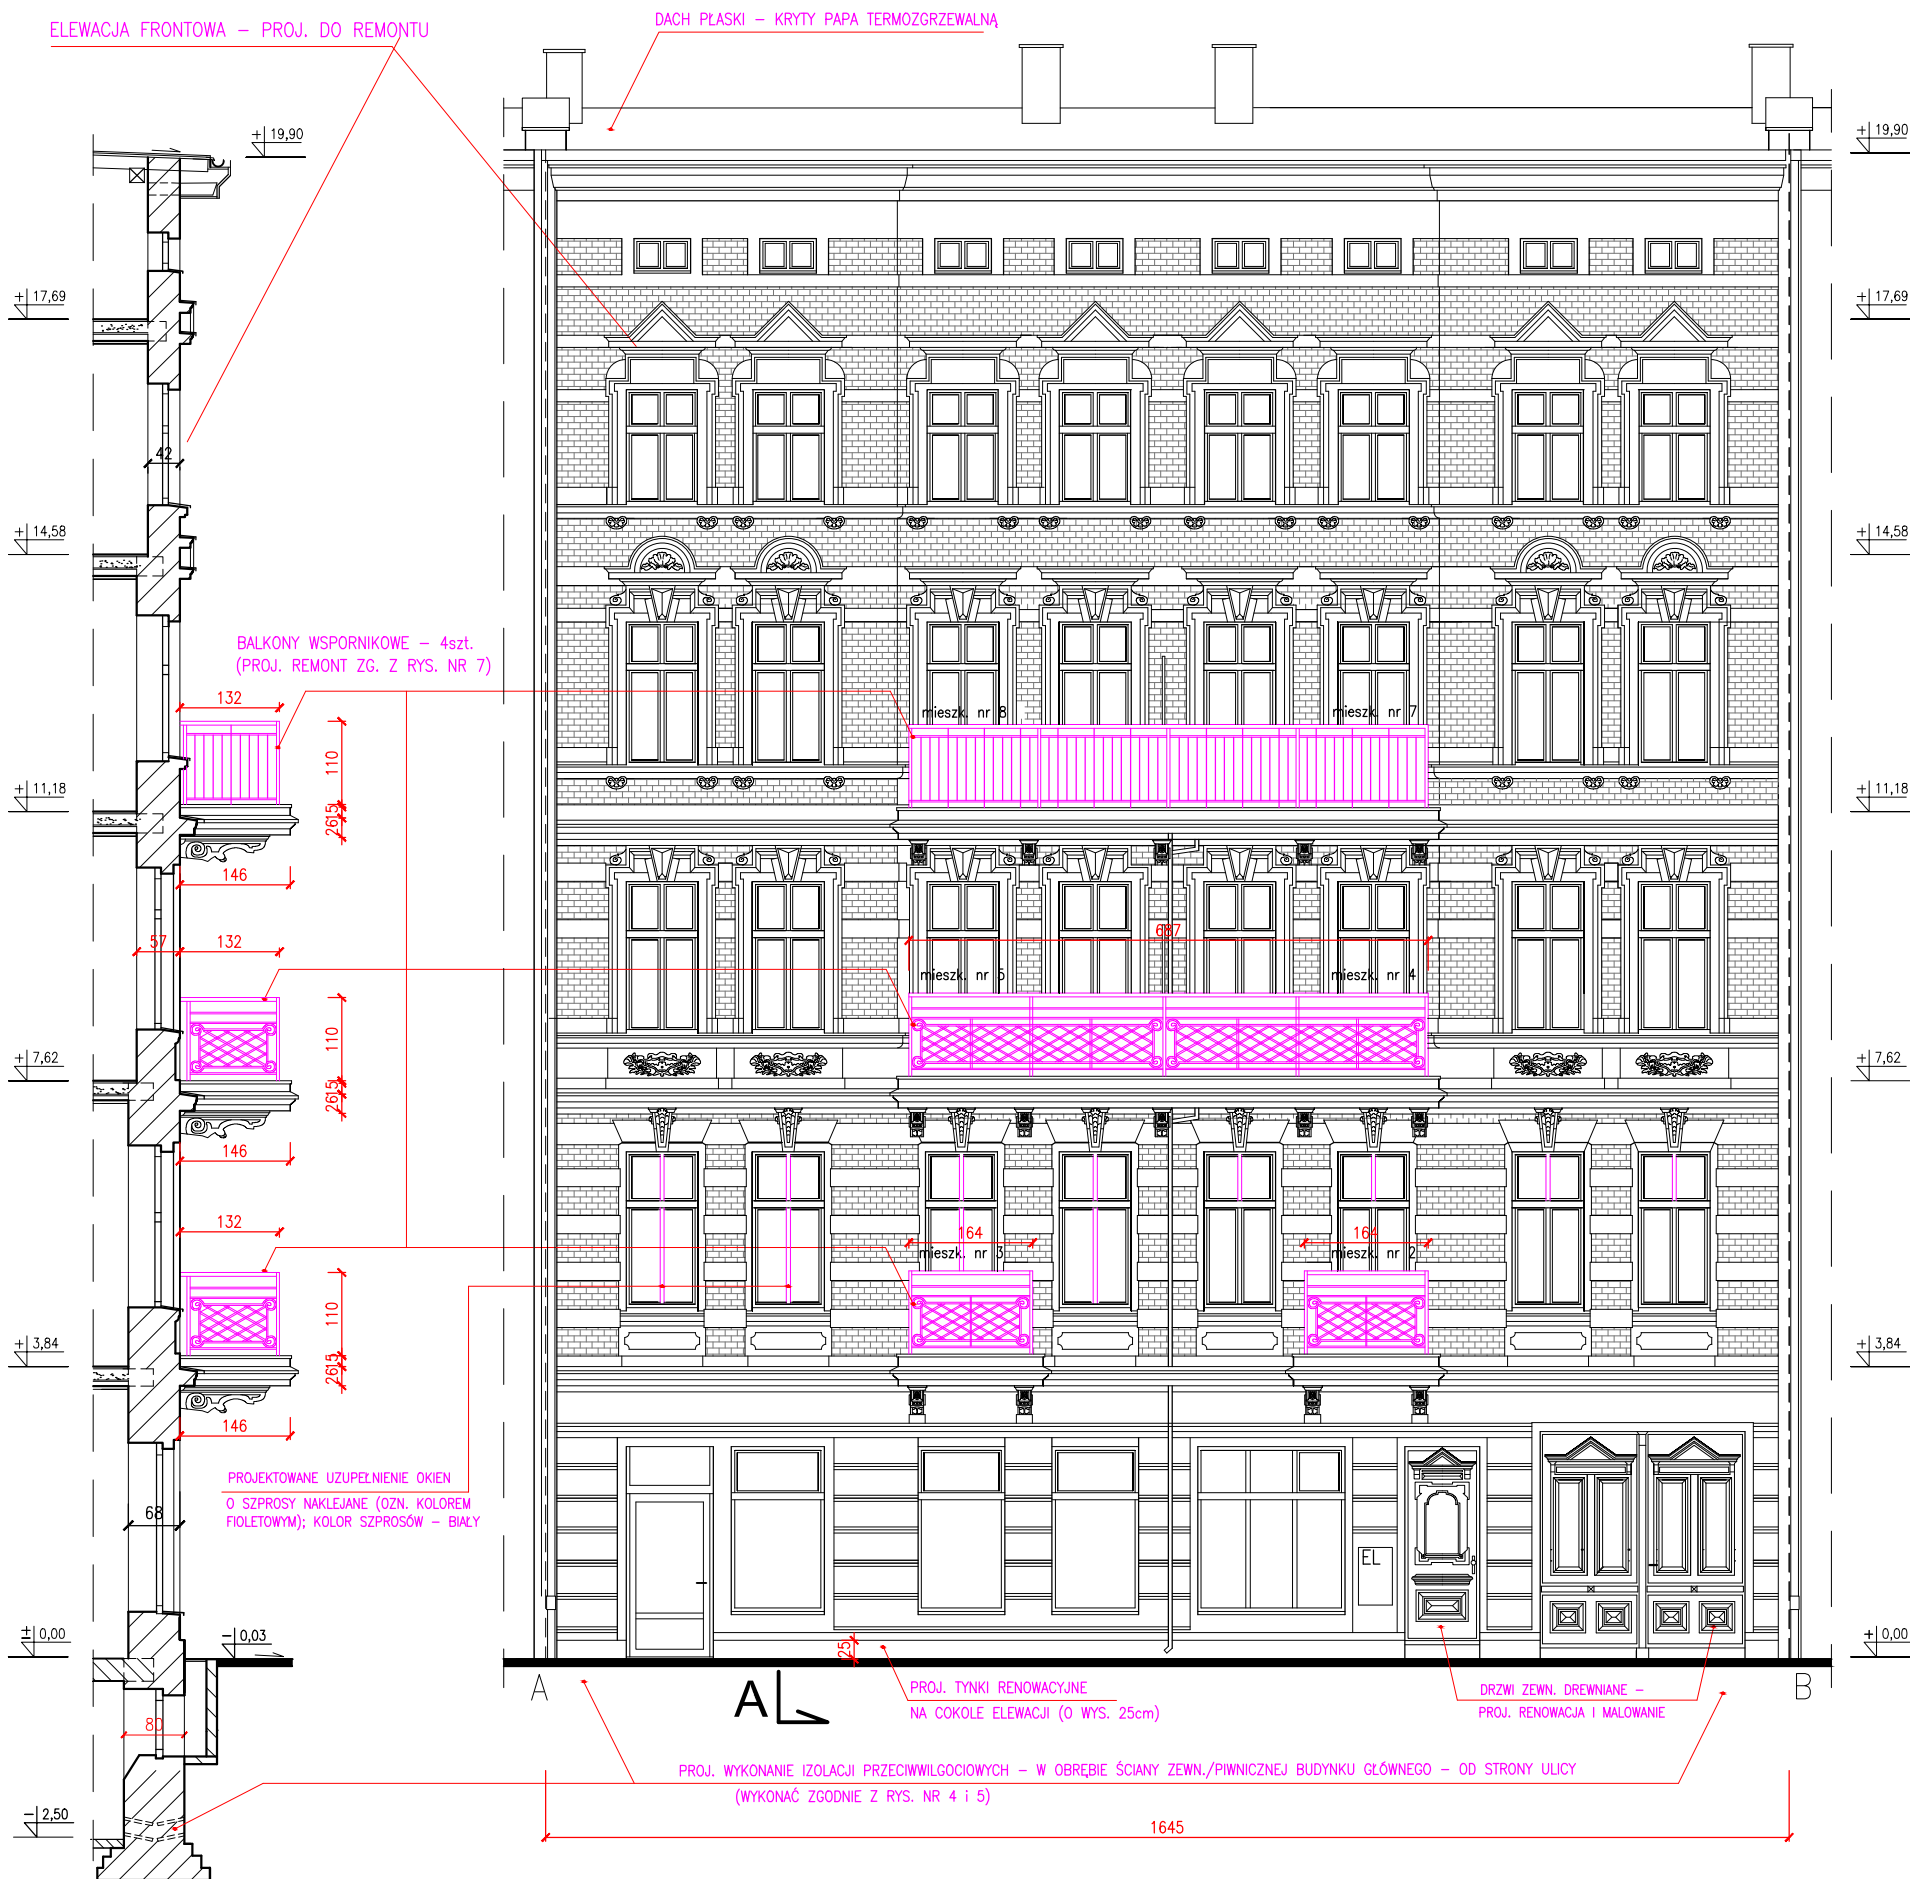

"PROMONTA" PHU s.c. 51-111 WROCLAW , UL. ŁUŻYCKA 24A

Nazwa i adres obiektu budowl. REMONT ELEWACJI FRONTOWEJ WRAZ Z BALKONAMI, REMONT I DOCIEPLENIE ELEWACJI PODWÓRZOWEJ, REMONT PIWNIC ORAZ WYKONANIE IZOLACJI PRZECIWMILGOCIOWYCH ŚCIAN PIWNICZNYCH BUDYNKU MIESZKALNEGO WIELORODZINNEGO PRZY ULICY ŻEROMSKIEGO 37 WE WROCŁAWIU

Inwestor Wspólnota Mieszkaniowa nieruchomości przy ul. Żeromskiego 37 we Wrocławiu z/s przy ul. Stefana Żeromskiego 37, 50-321 Wrocław

Tytuł rysunku ELEWACJA FRONTOWA – STAN PROJEKTOWANY

PROJEKTANT	mgr inż. arch. Małgorzata Kulczak	Nr uprawnień bud. 292/01/DUW	Data 05-2023	Podpis
SPRAWDZAJĄCY Architektura	mgr inż. arch. Michał Wyczałkowski	Nr uprawnień bud. 73/93/UW	Data 05-2023	Podpis
KONSTRUKCJA	mgr inż. Krzysztof Lisiński	Nr uprawnień bud. 334/86/UW	Data 05-2023	Podpis
SPRAWDZAJĄCY Konstrukcja	mgr inż. Alicja Dobek	Nr uprawnień bud. 984/93	Data 05-2023	Podpis
Skala 1:100	Numer rysunku		2	Stadium: P.B.