



PRZEKRÓJ PIONOWY 1–1 ŚCIANY ZEWN. BUDYNKU OD STRONY ULICY I PODWÓRZA

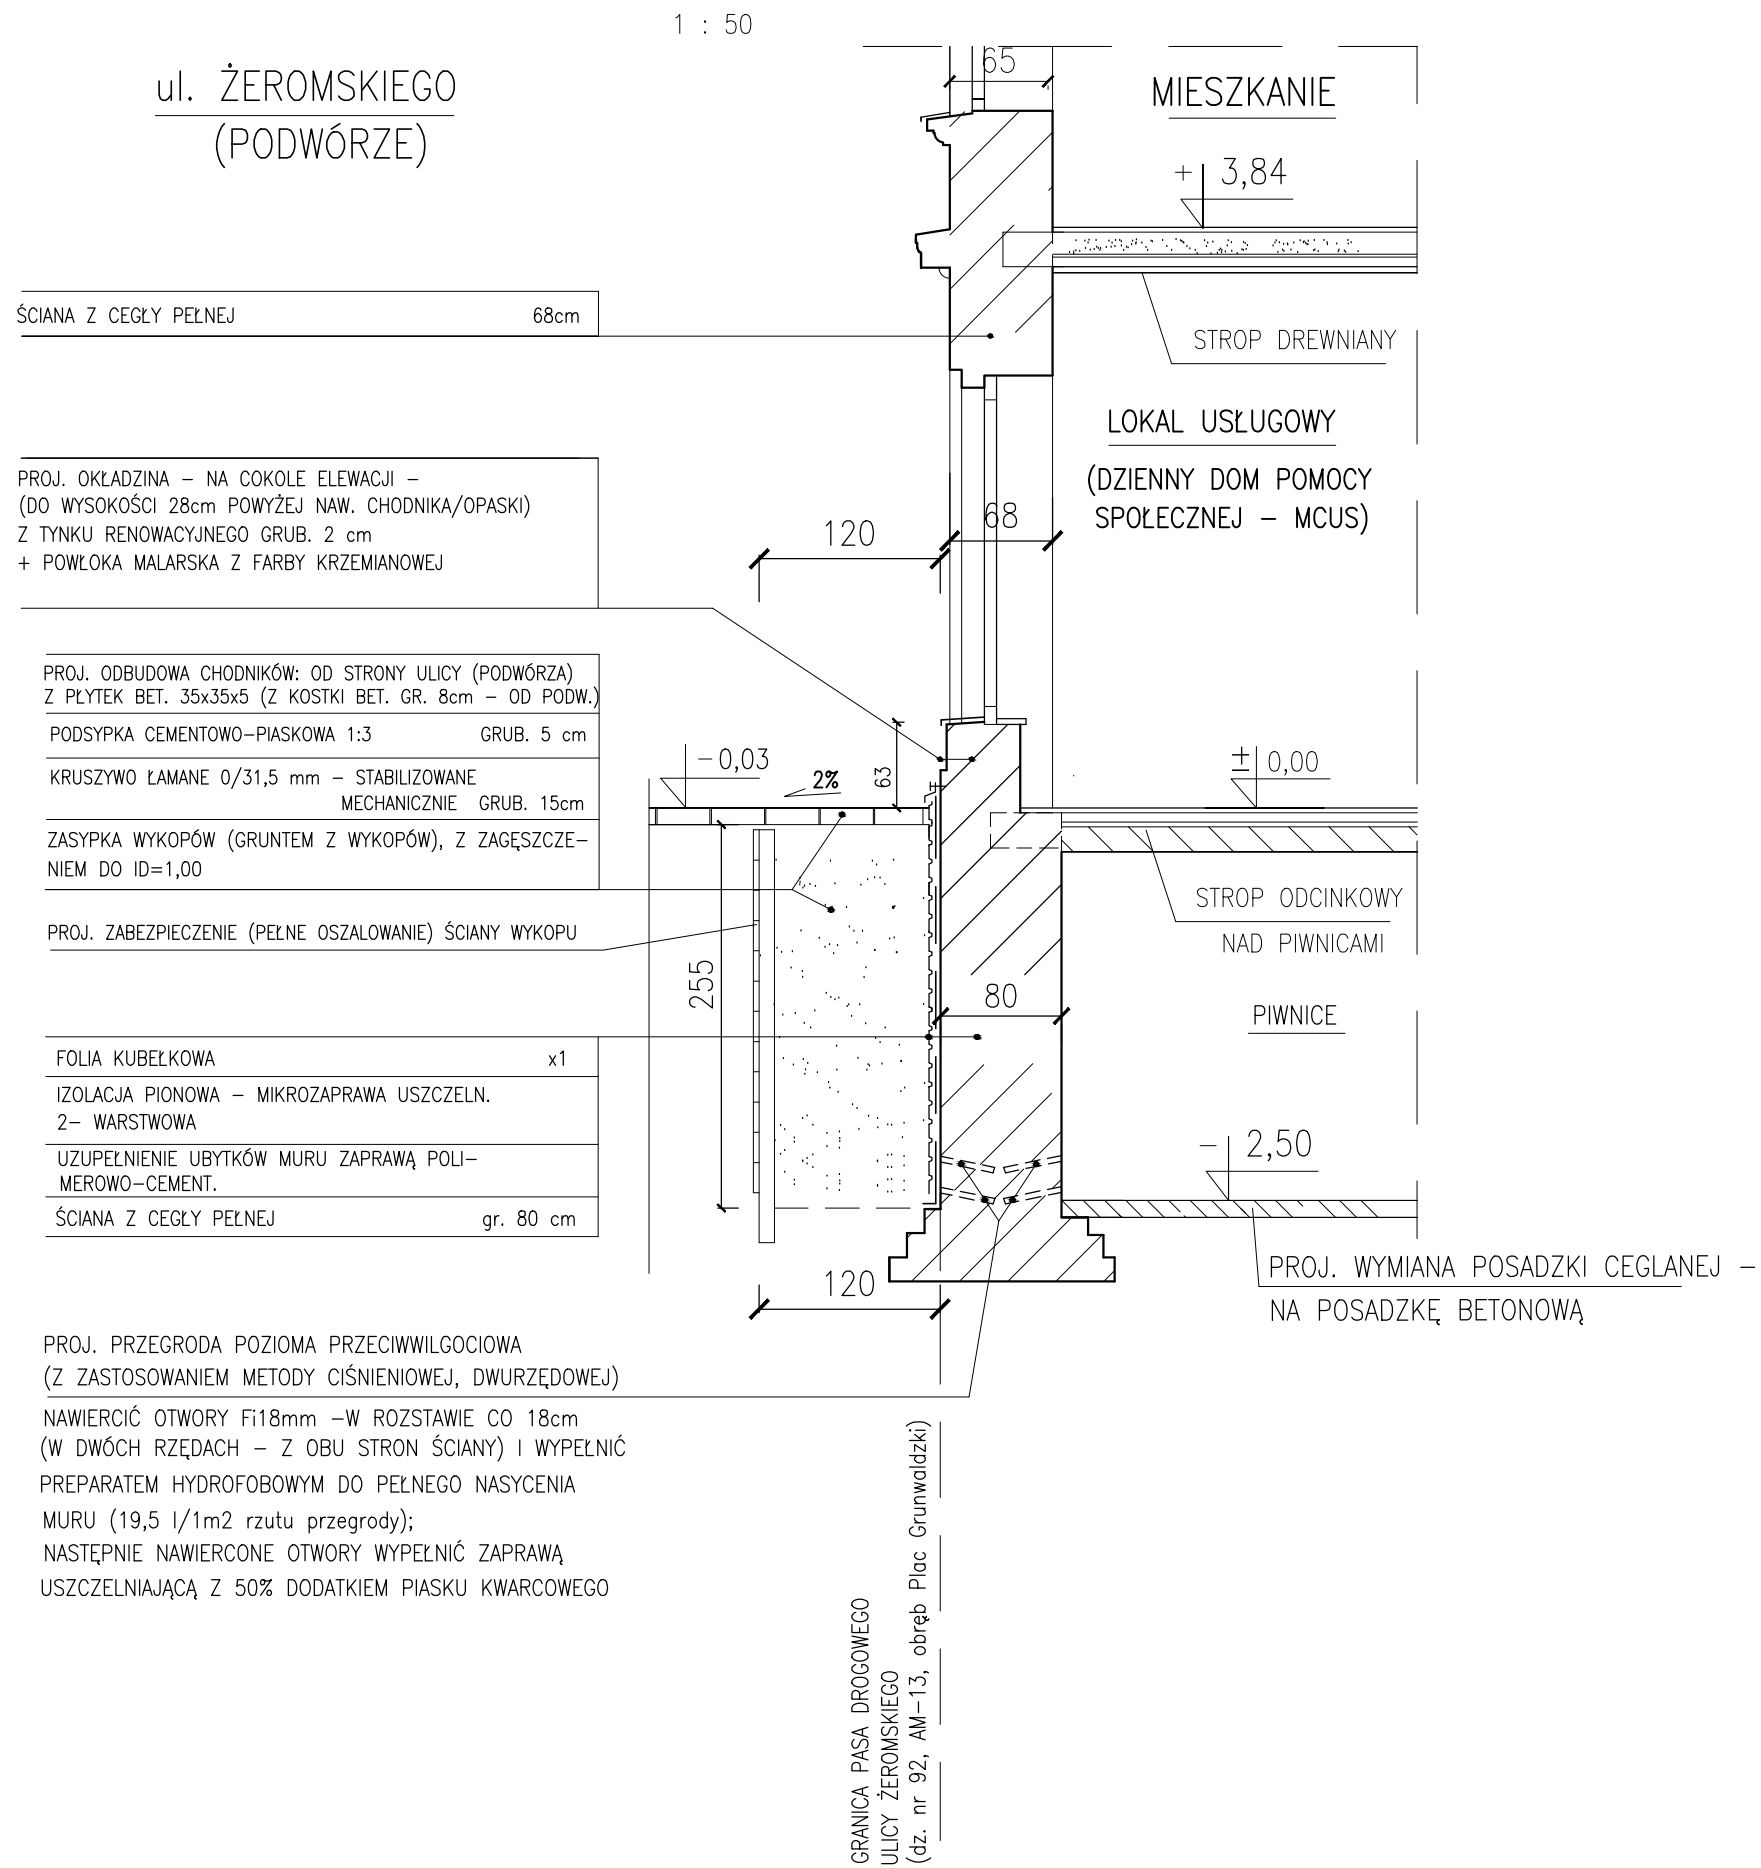

PRZEKRÓJ PIONOWY 2–2 ŚCIAN ZEWN. BUDYNKU OD STRONY ULICY I PODWÓRZA

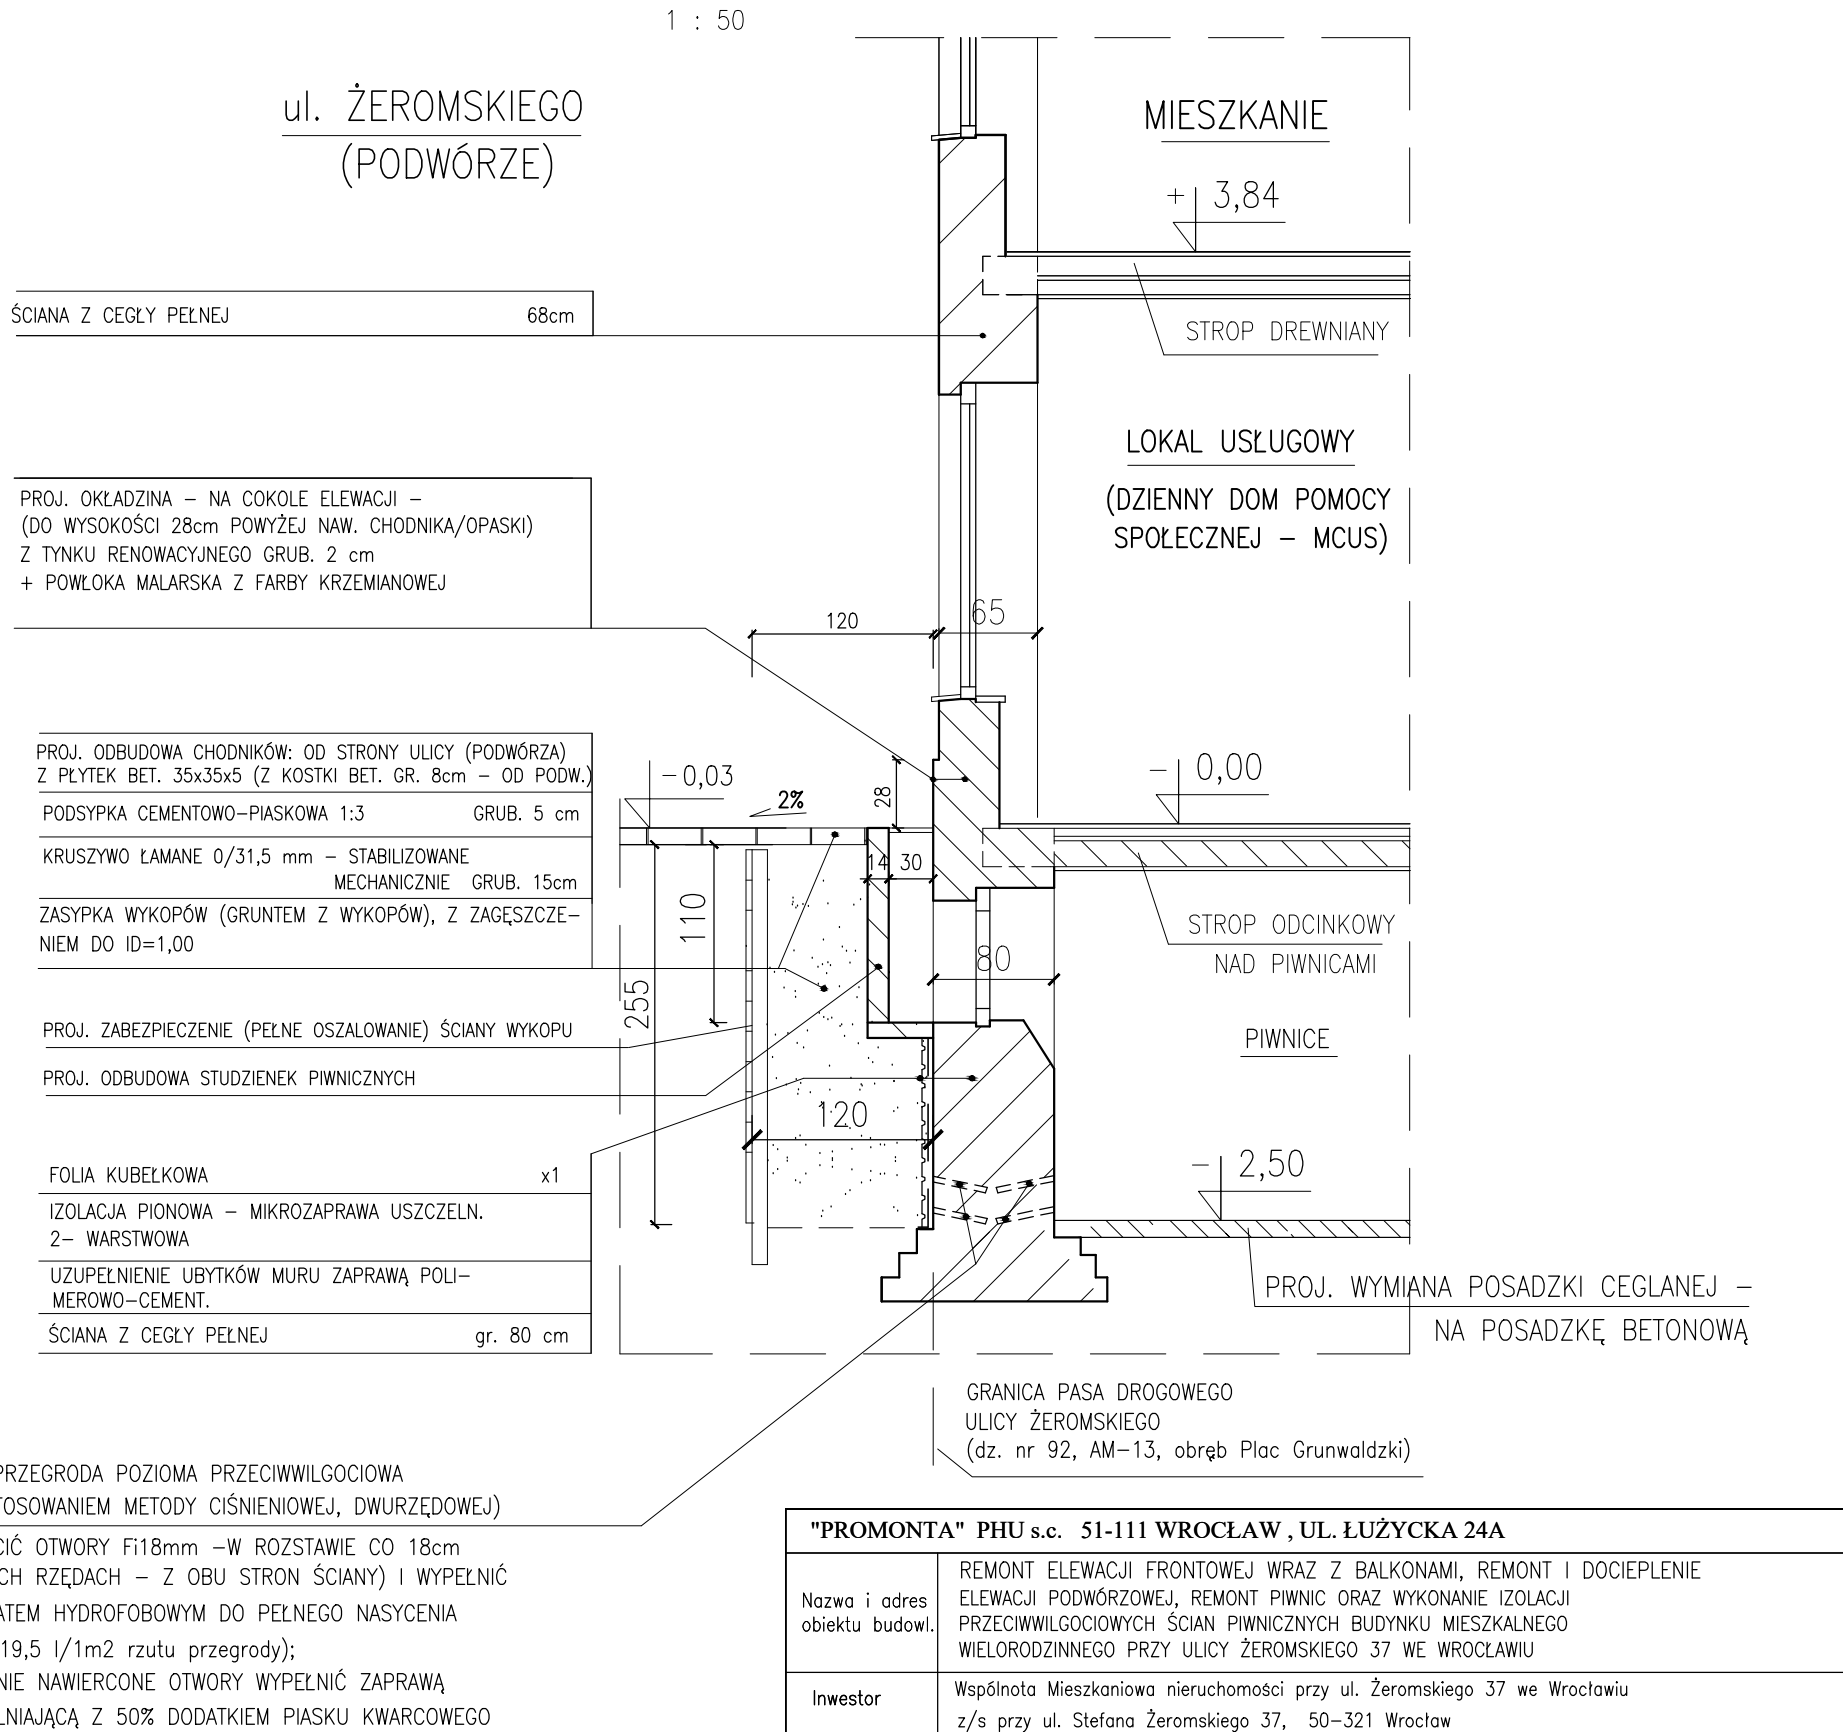

"PROMONTA" PHU s.c. 51-111 WROCŁAW , UL. ŁUŻYCKA 24A				
Nazwa i adres obiektu budowl.	REMONT ELEWACJI FRONTOWEJ WRAZ Z BALKONAMI, REMONT I DOCIEPLENIE ELEWACJI PODWÓRZOWEJ, REMONT PIWNIC ORAZ WYKONANIE IZOLACJI PRZECIWWILGOCIOWYCH ŚCIAN PIWNICZNYCH BUDYNKU MIESZKALNEGO WIELORODZINNEGO PRZY ULICY ŻEROMSKIEGO 37 WE WROCŁAWIU			
Inwestor	Wspólnota Mieszkaniowa nieruchomości przy ul. Żeromskiego 37 we Wrocławiu z/s przy ul. Stefana Żeromskiego 37, 50–321 Wrocław			
Tytuł rysunku	PRZEKROJE PIONOWE: 1–1 i 2–2 ŚCIAN ZEWNĘTRZNYCH PIWNICZNYCH – OD STRONY ULICY I PODWÓRZA			
PROJEKTANT	mgr inż. arch. Małgorzata Kulczak	Nr uprawnień bud.	292/01/DUW	Data 04–2023 Podpis
KONSTRUKCJA	mgr inż. Krzysztof Lisinski	Nr uprawnień bud.	334/86/UW	Data 04–2023 Podpis
Skala 1:50	Numer rysunku		5	Stadium: P.B.