



WIDOK OD FRONTU

1 : 25

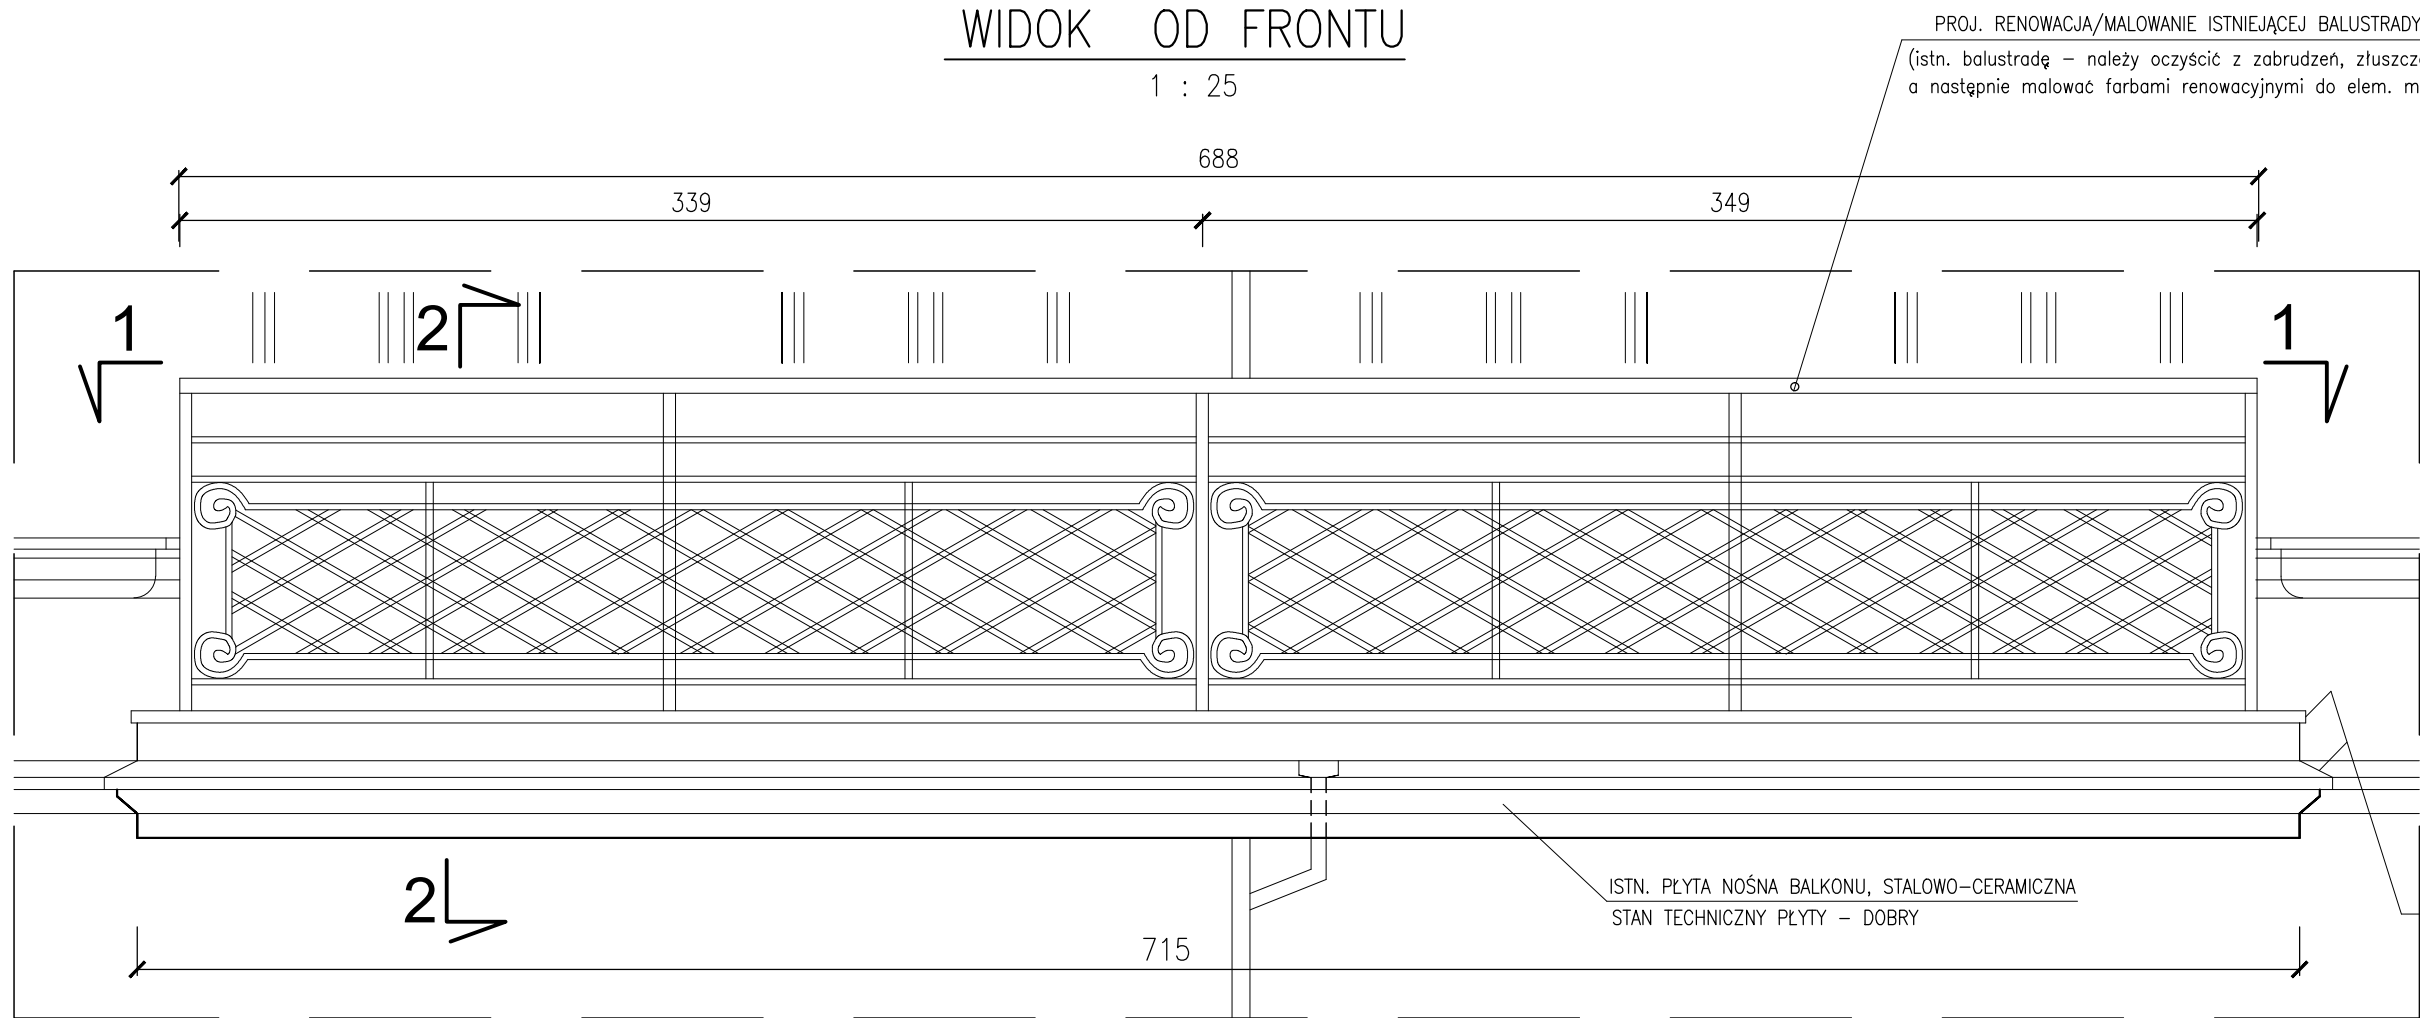


PRZEKRÓJ 2-2

1 : 25

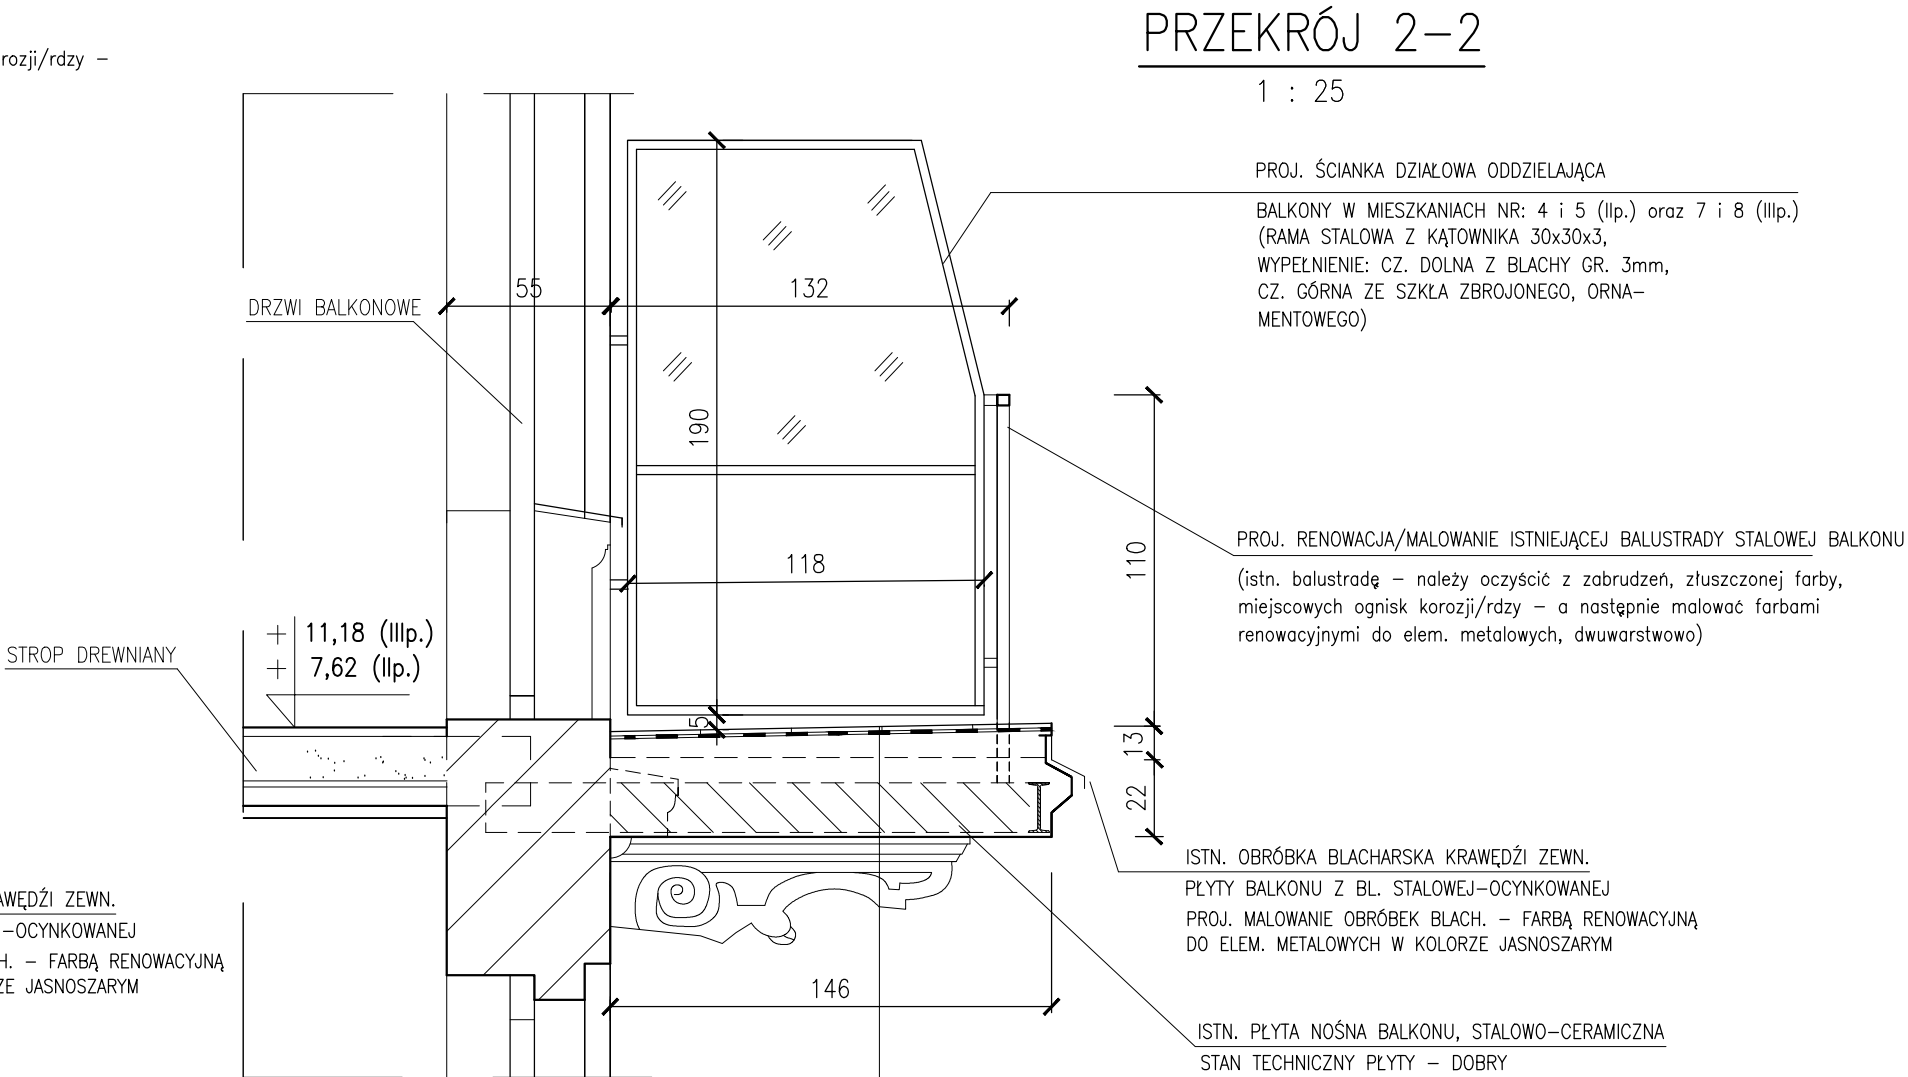

PRZEKRÓJ 1-1

1 : 25

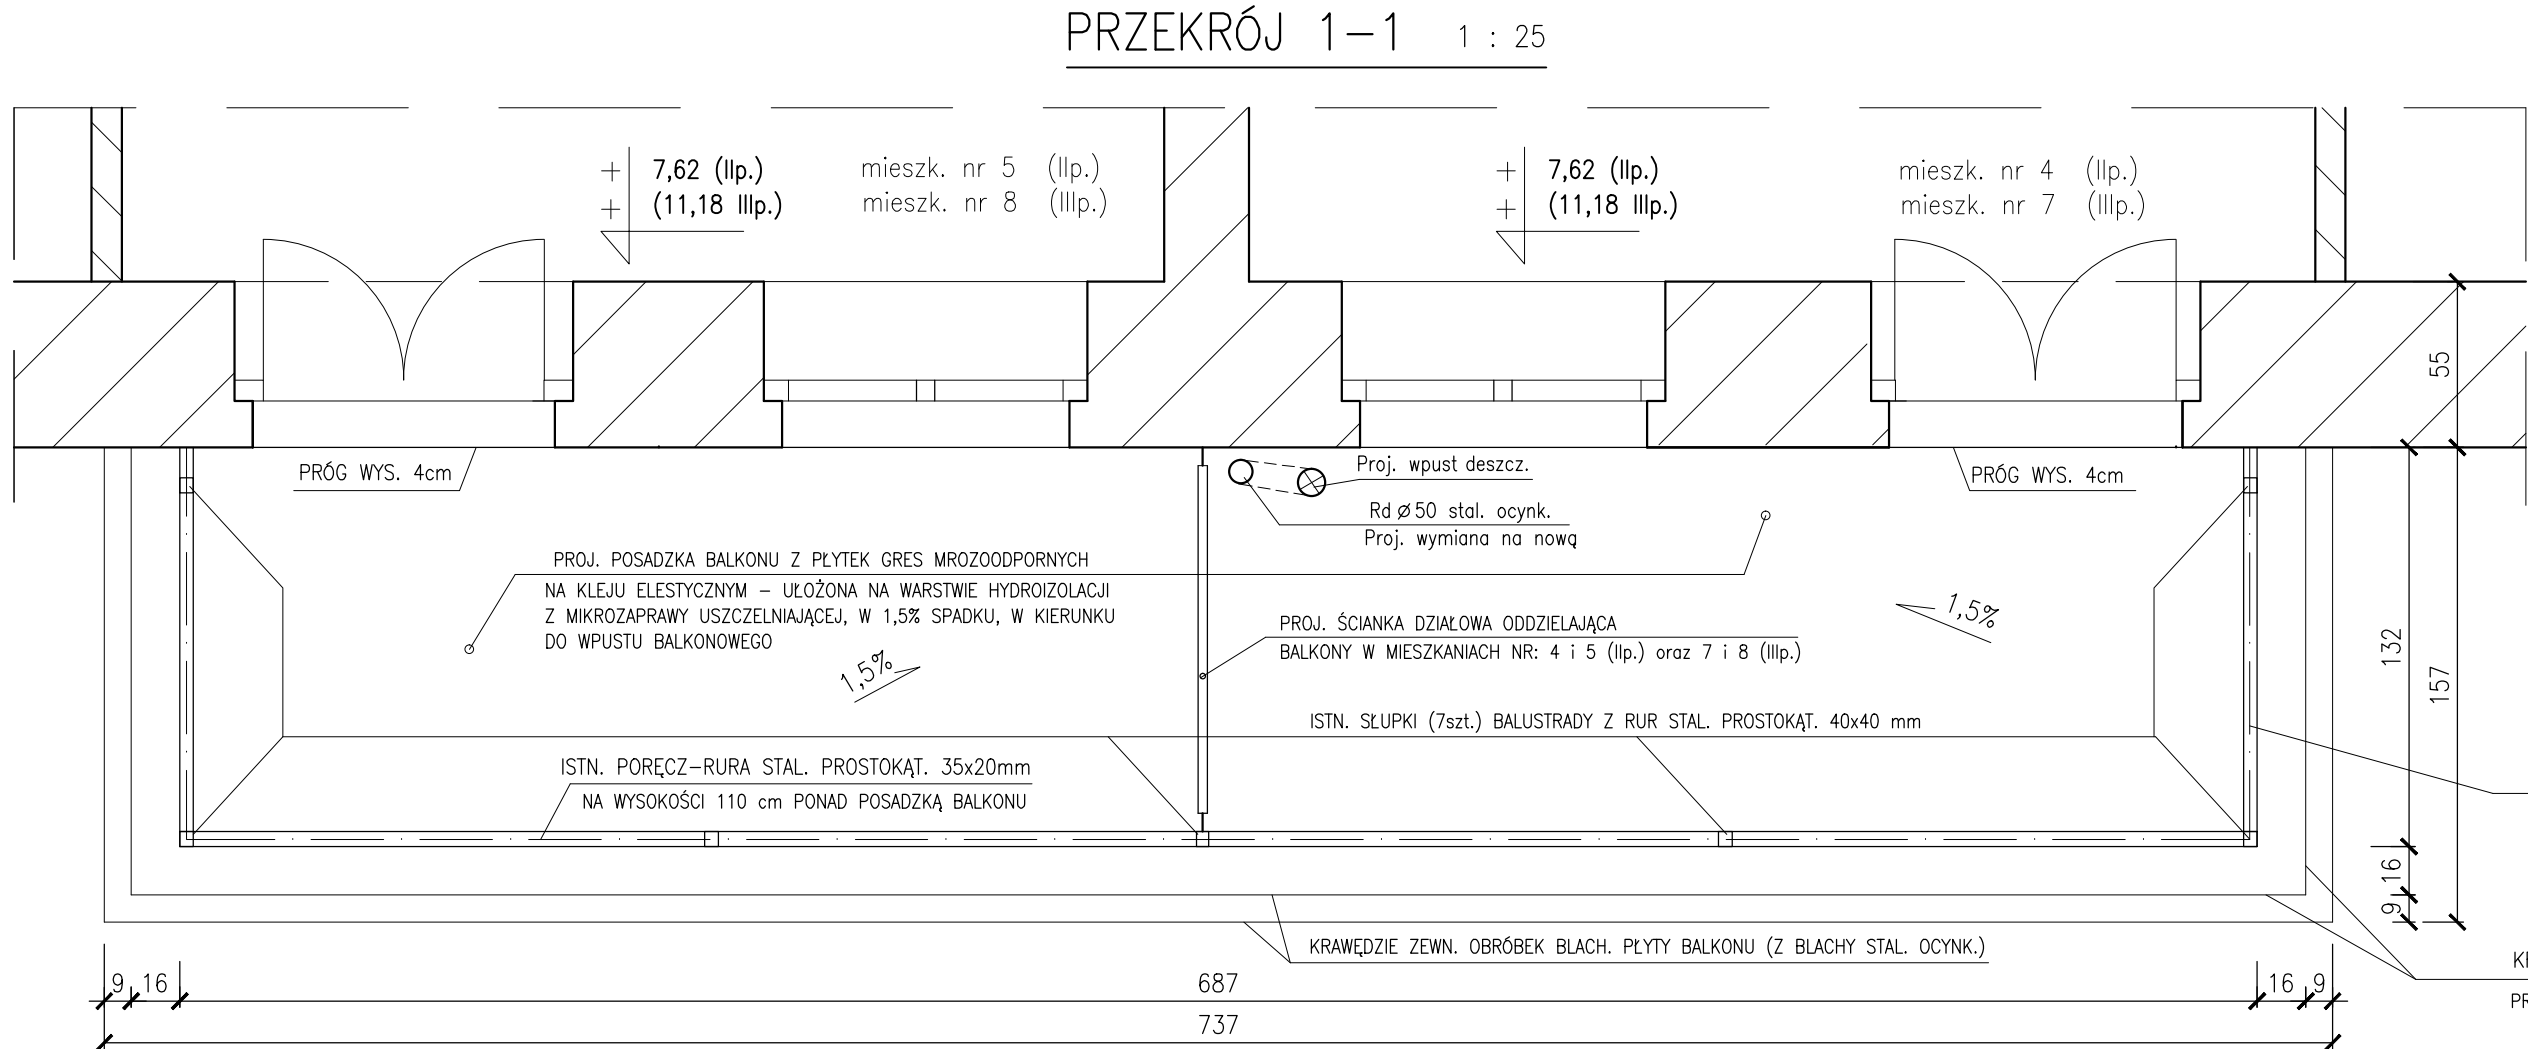

PROJ. POSADZKA Z PŁYTEK GRES MROZO- ODP. NA ZAPRAWIE KLEJOWEJ ELASTYCZNEJ	2cm
PROJ. HYDROIZOLACJA Z MIKROZAPRAWY USZCZELN.	
ISTN. POSADZKA BALKONU Z ZAPR. CEMENTOWEJ PROJEKTOWANE WYPROFILOWANIE GÓRNEJ POW. POS. W 1,5% SPADKU W KIERUNKU DO WPUSTU BALK. 6cm	
ISTNIEJĄCA WARSTWA WYRÓWNUJĄCA/SPADKOWA Z ZAPRAWY CEMENTOWEJ POKRYTĄ WARSTWĄ HYDROIZOLACYJNĄ Z PAPY ASFALTOWEJ	6cm
ISTNIEJĄCA PŁYTA NOŚNA, STALOWO-CERAMICZNA BALKONU - ZNAJDUJĄCA SIĘ W DOBRYM STANIE TECHNICZNYM	20cm
ISTN. TYNK CEM.-WAP. NA DOLNEJ I CZOŁOWEJ POWIERZCHNI PŁYTY BALKONU	2cm
PROJ. UZUPEŁNIENIE NIEWIELKICH UBYTKÓW TYNKU, SZPACHLOWANIE I MALOWANIE FARBĄ KRZEMIANOWĄ	

"PROMONTA" PHU s.c. 51-111 WROCŁAW, UL. ŁUŻYCKA 24A

Nazwa i adres obiektu budowl.	REMONT ELEWACJI FRONTOWEJ WRAZ Z BALKONAMI, REMONT I DOCIEPLENIE ELEWACJI PODWÓRZOWEJ, REMONT PIWNIC ORAZ WYKONANIE IZOLACJI PRZECIWIWILGOCIOWYCH ŚCIAN PIWNICZNYCH BUDYNKU MIESZKALNEGO WIELORODZINNEGO PRZY ULICY ŻEROMSKIEGO 37 WE WROCŁAWIU			
Inwestor	Wspólnota Mieszkaniowa nieruchomości przy ul. Żeromskiego 37 we Wrocławiu z/s przy ul. Stefana Żeromskiego 37, 50-321 Wrocław			
Tytuł rysunku	BALKONY W ELEWACJI FRONTOWEJ - STAN PROJEKTOWANY			
PROJEKTANT	mgr inż. arch. Małgorzata Kulczak	Nr uprawnień bud. 292/01/DUW	Data 05-2023	Podpis
SPRAWDZAJĄCY Architektura	mgr inż. arch. Michał Wyczałkowski	Nr uprawnień bud. 73/93/UW	Data 05-2023	Podpis
KONSTRUKCJA	mgr inż. Krzysztof Lisiński	Nr uprawnień bud. 334/86/UW	Data 05-2023	Podpis
SPRAWDZAJĄCY Konstrukcja	mgr inż. Alicja Dobek	Nr uprawnień bud. 984/93	Data 05-2023	Podpis
Skala 1:25		Numer rysunku	7	Stadium: P.B.