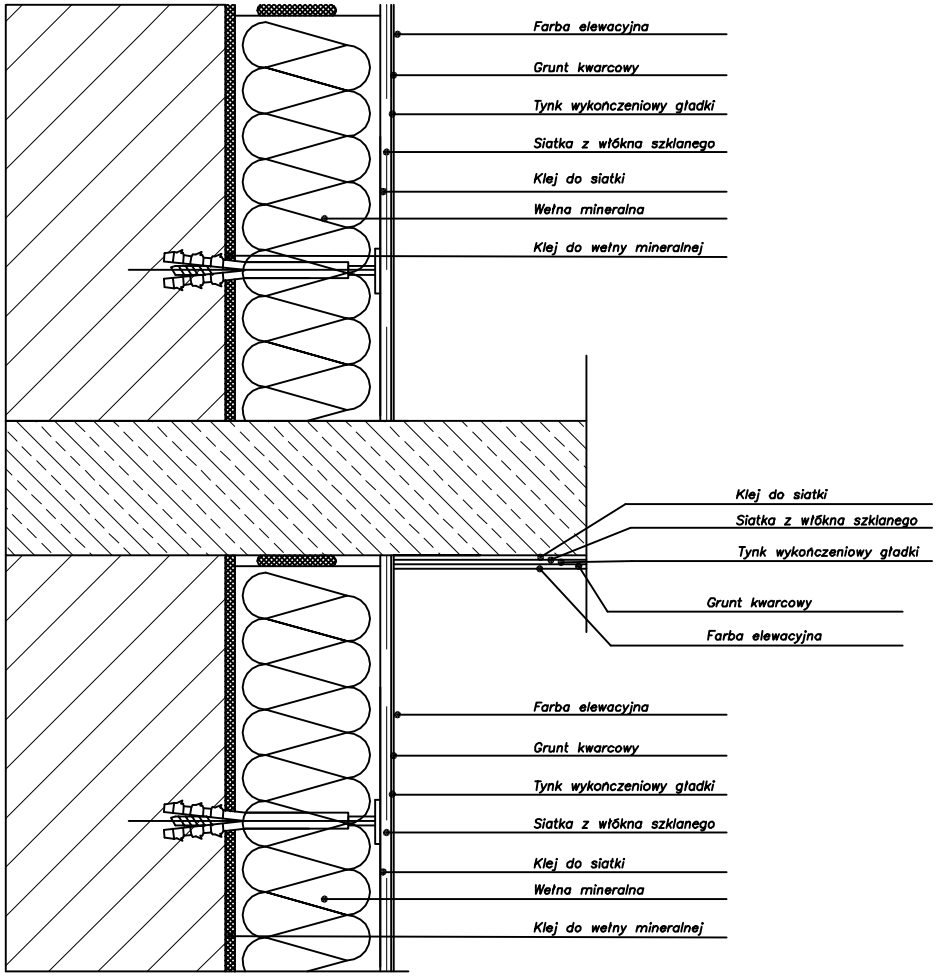

DETAL OCIEPLENIA ŚCIANY PRZY POŁĄCZENIU Z BALKONEM

PRZEKRÓJ POZIOMY

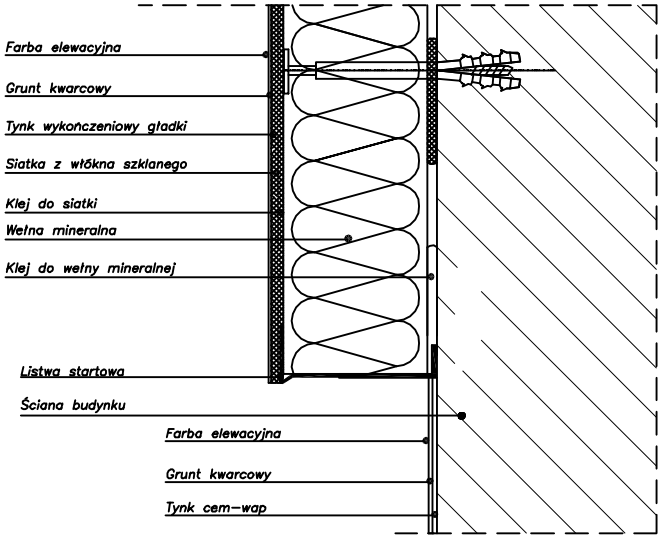

DETAL DOLNEJ KRAWEDZI DOCIEPLENIA

PRZEKRÓJ PIONOWY

Biuro projektowo-usługowe
"WPROJEKT"
Łukasz Włudyka

Tytuł rysunku:

Detale ocieplenia.
- metoda LEKKA-MOKRA.

Projektant	Rafał Lucjan Maciejewski	nr uprawnień – branża architektura 240/01/DUW	podpis
Asystent proj.	Łukasz Włudyka		podpis
Sprawdzajacy	Paweł Młynarz	nr uprawnień – branża architektura 27/WPOKK/2017	podpis
Obiekt Budynek mieszkalny wielorodzinny			skala 1 : 100
Lokalizacja ul.Żeromskiego 44 ; 50-321 Wrocław			rys. nr 4
Inwestor Wspólnota Mieszkaniowa przy ul.Żeromskiego 44 we Wrocławiu.			data 19.12.2022