



WZMOCNIENIE SPĘKANYCH NADPROŻY OKIENNYCH

1:25

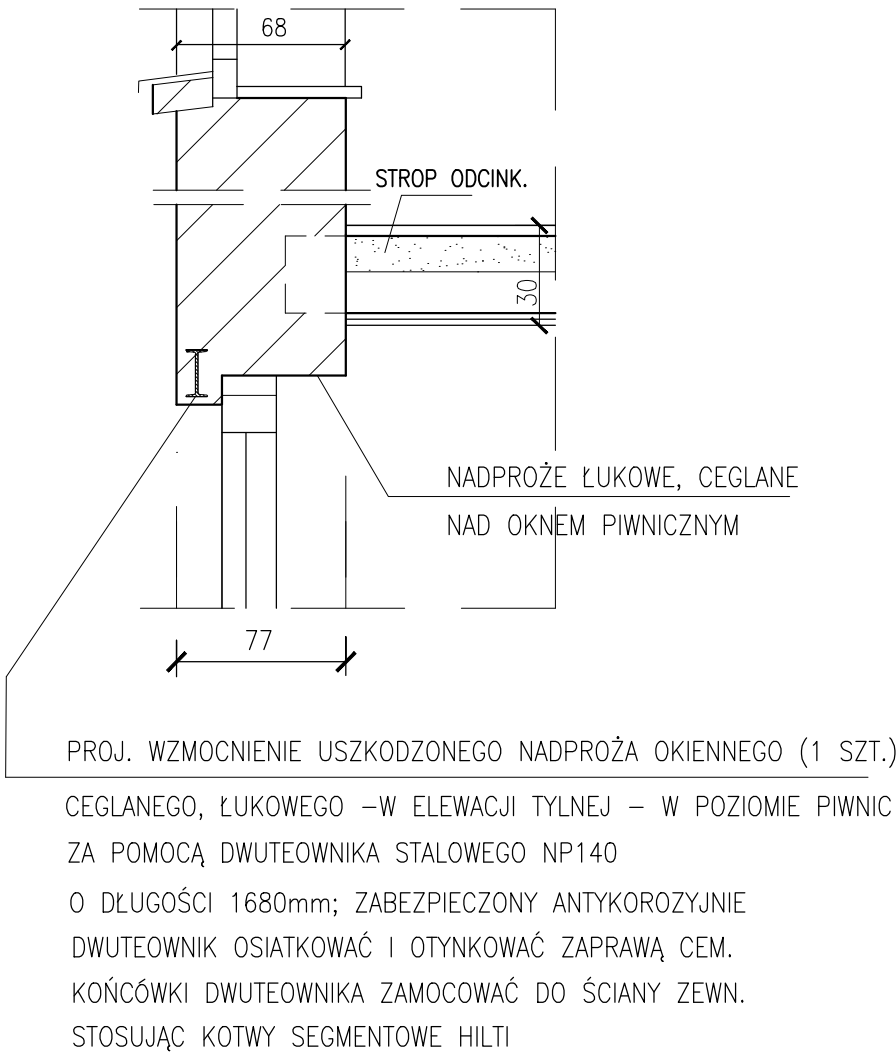

WZMOCNIENIE SPĘKANYCH ŚCIANEK PODOKIENNYCH

1:50

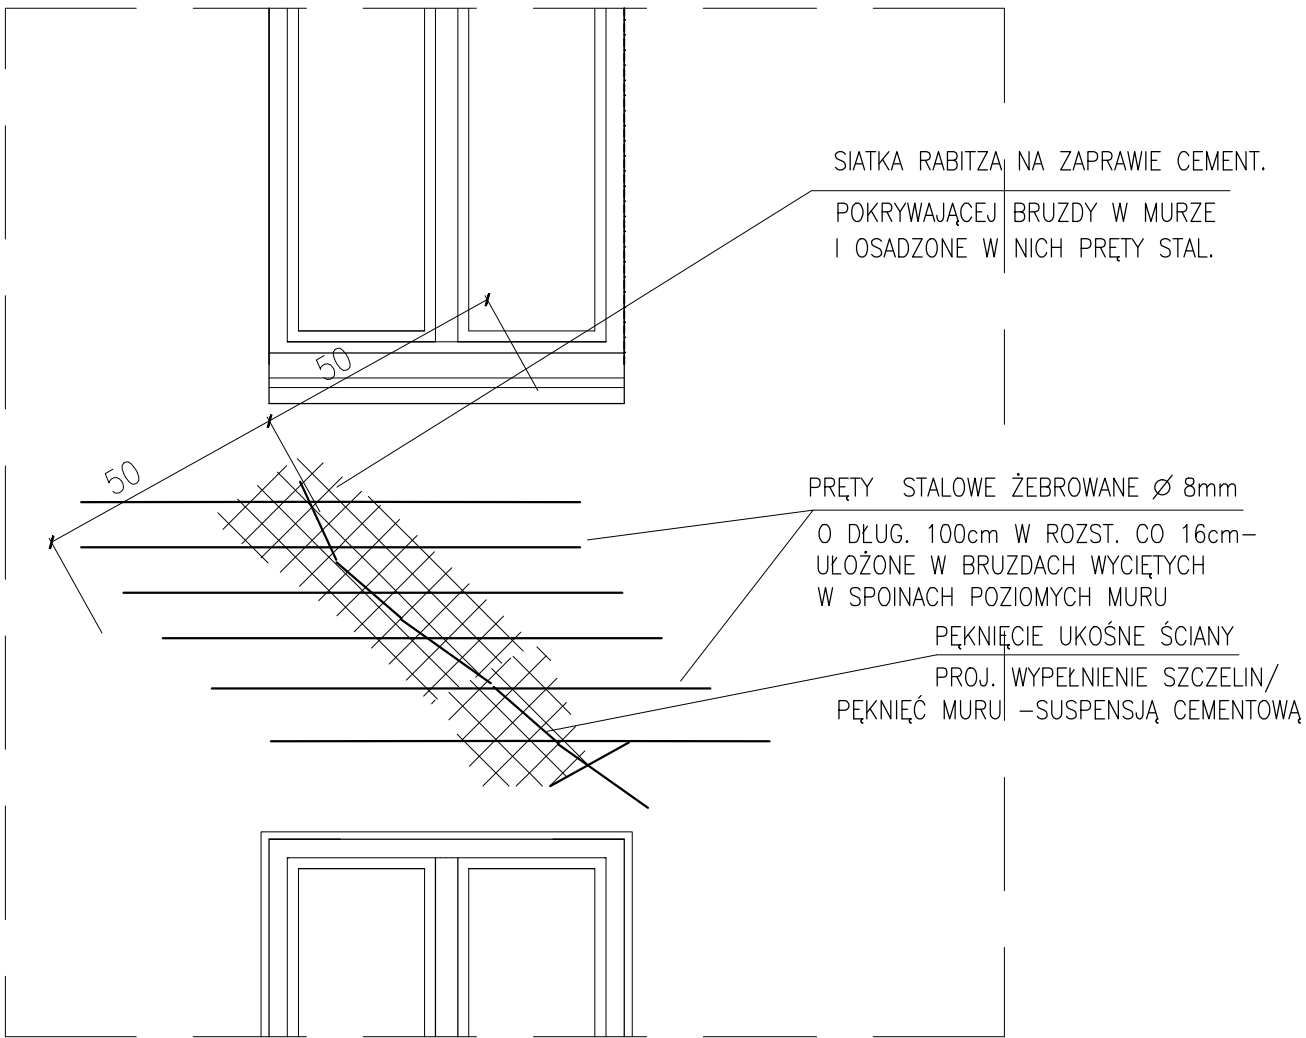

"PROMONTA" PHU s.c. 51-111 WROCLAW , UL. ŁUŻYCKA 24A				
Nazwa i adres obiektu budowl.	REMONT ELEWACJI FRONTOWEJ, REMONT I DOCIEPLENIE ELEWACJI PODWÓRZOWEJ, WYKONANIE IZOLACJI PRZECIWWILGOCIOWYCH ŚCIAN PIWNICZNYCH, REMONT PIWNIC I STROPU NAD PIWNICAMI, REMONT KLATKI SCHODOWEJ ORAZ REMONT STROPODACHU – BUDYNKU MIESZKALNEGO WIELORODZINNEGO PRZY ULICY KAROLA MIARKI 1 WE WROCLAWIU			
Inwestor	Wspólnota Mieszkaniowa Nieruchomości przy ul. Miarki 1 we Wrocławiu, z/s przy ul. Karola Miarki 1, 50–306 Wrocław			
Tytuł rysunku	WZMOCNIENIE SPĘKANYCH ŚCIANEK PODOKIENNYCH I NADPROŻY OKIENNYCH – SZCZEGÓŁY KONSTRUKCYJNE			
PROJEKTANT	mgr inż. arch. Małgorzata Kulczak	Nr uprawnień bud. 292/01/DUW	Data 11–2024	Podpis
SPRAWDZAJĄCY Architektura	mgr inż. arch. Michał Wyczałkowski	Nr uprawnień bud. 73/93/UW	Data 11–2024	Podpis
KONSTRUKCJA	mgr inż. Krzysztof Lisiński	Nr uprawnień bud. 334/86/UW	Data 11–2024	Podpis
SPRAWDZAJĄCY Konstrukcja	mgr inż. Alicja Dobek	Nr uprawnień bud. 984/93	Data 11–2024	Podpis
Skala 1:100	Numer rysunku 4		Stadium: P.T.	