



KLATKA SCHODOWA W POZIOMIE PARTERU

1:100

PODWÓRZE

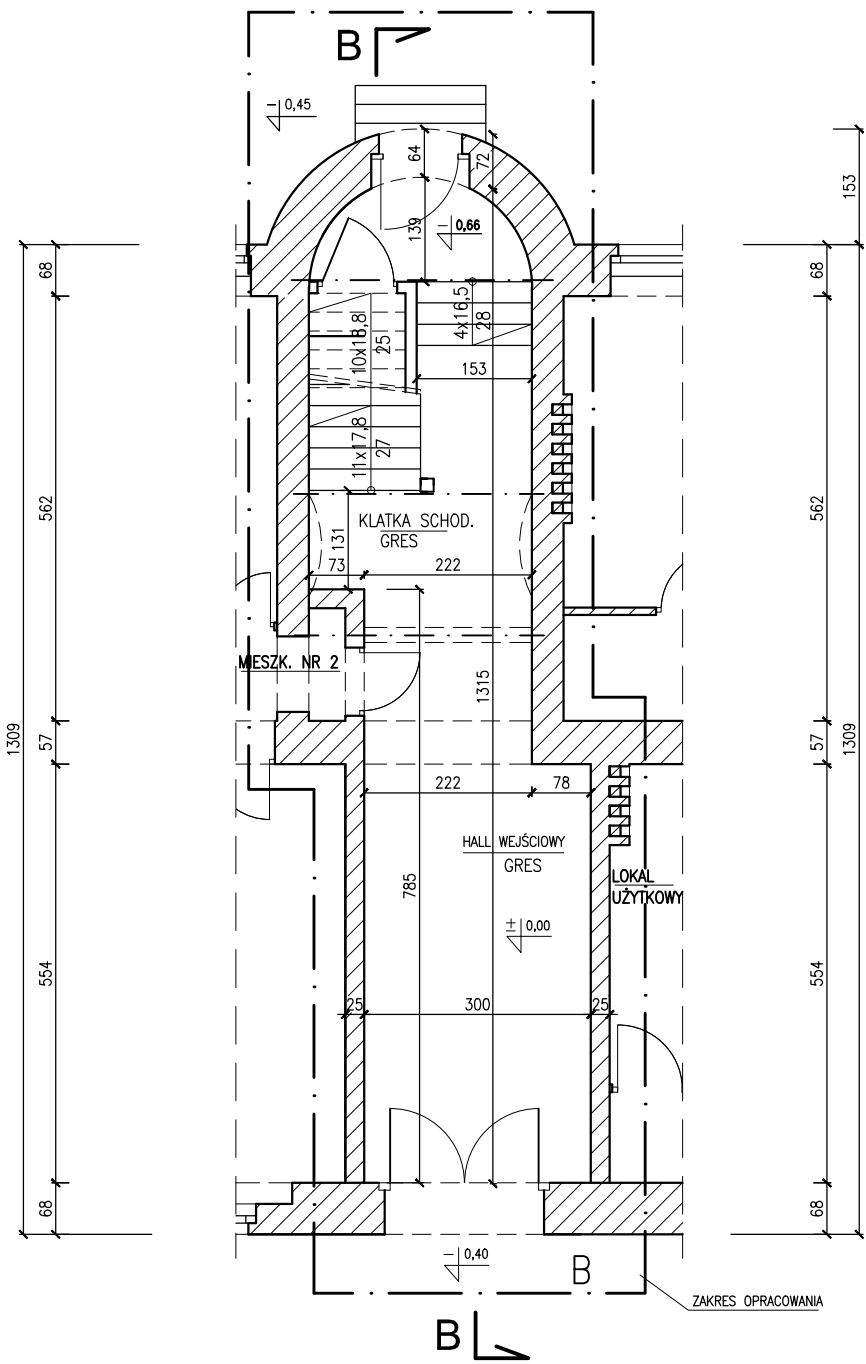

UL. KAROLA MIARKI

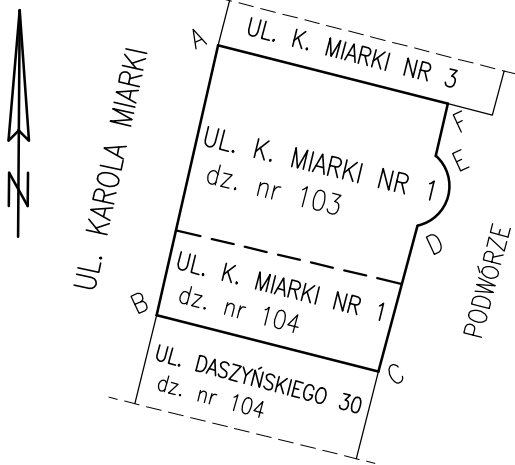

ZAKRES ROBÓT REMONTOWYCH W OBRĘBIE HALLU WEJŚCIOWEGO I KLATKI SCHODOWEJ W POZIOMIE PARTERU:

- "OSUSZENIE" ZAWILGOCONYCH W POZIOMIE PARTERU – ŚCIAN HALLU WEJŚCIOWEGO DO BUDYNKU ORAZ ŚCIAN KLATKI SCHODOWEJ (POPRZECZ WYKONANIE IZOLACJI/"PRZEPON" POZIOMYCH PRZECIWWILGOCIOWYCH, U PODSTAWY TYCH ŚCIAN, T.J. W POZIOMIE POSADZKI PIWNIC/W POZIOMIE POSADZKI PARTERU – Z ZASTOSOWANIEM METODY INIEKCJI NISKOCIŚNIENIOWEJ – WYKONAĆ ZGODNIE Z RYS. NR 5 i 6)
- REMONT/WYMIANA NA NOWĄ USZKODZONEJ (SPĘKANEJ, ZAPADNIĘTEJ) POSADZKI HALLU WEJŚC. I KLATKI SCHODOWEJ – W POZIOMIE PARTERU ; ISTNIEJĄCĄ POSADZKĘ Z LASTRICO NALEŻY PODDAĆ ROZBIÓRCIE W CAŁOŚCI; ODKRYĆ GÓRNĄ POWIERZCHNIĘ STROPU ODCINKOWEGO (SKLEPIENIA CEGLANE); DOKONAĆ NAPRAWY/WZMOCNIENIA MIEJSCOWO ZARYSOWANYCH SKLEPIEŃ Cegl. POPRZECZ WYPEŁNIENIE ZARYSOWAŃ, SPĘKAŃ I UBYTKÓW SPOIN – SUSPENJĄ CEMENTOWĄ (Z ZASTOSOWANIEM METODY INIEKCJI NISKOCIŚNIENIOWEJ); NA WZMOCNIONYCH SKLEPIENIACH CEGLANYCH WYKONAĆ PODKŁAD Z KERAMZYTOBETONU, NASTĘPNIE BETONOWE PODŁOŻE POD POSADZKĘ O GRUB. 5 cm, ZBROJONE SIATKAMI ZGRZEWANYMI Z DRUTU; NA WARSTWIE PODŁOŻA – WYKONAĆ WARSTWĘ/POWŁOKĘ HYDROIZOLACYJNĄ Z MIKROZAPRAWY USZCZELNIAJĄCEJ (LUB FOLII W PŁYNIE) ORAZ OKŁADZINĘ Z PŁYTEK GRES NA ZAPRAWIE KLEJOWEJ ELASTYCZNEJ (WRAZ Z COKOLIKAMI)
- OCZYSZCZENIE ŚCIAN I SUFITU SIENI (HALLU WEJŚCIOWEGO) ORAZ KLATKI SCHODOWEJ (NA CAŁEJ JEJ WYSOKOŚCI) – Z POWŁOK MALARSKICH Z FARBY EMULSYJNEJ I FARBY OLEJNEJ
- ROZBIÓRKA/SKUCIE USZKODZONYCH (T.J. SPĘKANYCH, ODSPOJONYCH OD PODŁOŻA, ZAWILGOCONYCH) TYNKÓW WEWNĘTRZNYCH, CEM.–WAPIENNYCH POKRYWAJĄCYCH ŚCIANY I SUFIT HALLU WEJŚCIOWEGO I KLATKI SCHODOWEJ (PRZYJĘTO ŻE ROZBIÓRCIE PODLEGAĆ BĘDZIE OK. 35% TYNKÓW POKRYWAJĄCYCH ŚCIANY I SUFIT HALLU WEJŚC. I KLATKI SCHODOWEJ); UZUPEŁNIENIE/WYKONANIE NOWYCH TYNKÓW CEM.–WAPIENNYCH NA ŚCIANACH I SUFITACH – W MIEJSCIE TYNKÓW PODDANYCH ROZBIÓRCIE ; SZPACHLOWANIE CAŁOŚCI TYNKÓW NA ŚCIANACH I SUFICIE (ZACHOWANYCH I NOWOWYKONANYCH) – Z ZASTOSOWANIEM CIENKOWASTWOWEJ SZPACHŁÓWKI MINERALNEJ
- "SCHOWANIE" POD TYNKIEM (W PIONOWYCH I POZIOMYCH BRUZADACH WYKUTYCH W ŚCIANACH MUROWANYCH) PRZEWODÓW ELEKTRYCZNYCH (DOTYCZY INSTALACJI TELEFONICZNEJ, DOMOFONOWEJ I TELEWIZJI KABLOWEJ – UŁOŻONYCH W RURKACH OCHRONNYCH NA POWIERZCHNI TYNKU); PRACE POWYŻSZE PROWADZIĆ W UZGODNIENIU Z WŁAŚCICIELAMI TYCH INSTALACJI.
- REMONT SCHODÓW WEWNĘTRZNYCH :
 - WYMIANA DOLNEGO DREWNIANEGO SŁUPKA BALUSTRADY SCHODOWEJ (O PRZĘKROJU KWADRATOWYM) – NA OZDOBNY SŁUPEK DREWNIANY, "TOCZONY"
 - NAPRAWA/UZUPEŁNIENIE UBYTKÓW DREWNA W ZACHOWANYCH ELEMENTACH OZDOBNEJ, DREWNIANEJ BALUSTRADY SCHODOWEJ + MAŁOWANIE BALUSTRADY DREW. SCHODOWEJ
 - MAŁOWANIE FARBĄ RENOWACYJNĄ DO DREWNA BOCZNYCH POW. STOPNIC DREW. SCHODOWYCH (NIE POKRYTYCH WYKŁADZINĄ PCV) ORAZ DREW. LISTEW PRZYŚCIENNYCH
- MAŁOWANIE ŚCIAN I SUFITÓW SIENI (HALLU WEJŚCIOWEGO) I KLATKI SCHODOWEJ – W KOLORZE JASNOBEŻOWYM (NR S 1005–Y30R – WG WZORNIKA NCS) ; SUFITY PŁYT SPOCZNIKÓW I PODESTÓW – MAŁOWAĆ FARBĄ EMULSYJNĄ W KOLORZE BIAŁYM

UWAGA:

PRZĘKRÓJ PIONOWY KLATKI SCHODOWEJ B–B – PRZEDSTAWIONO NA RYSUNKU NR 7

"PROMONTA" PHU s.c.Na 511 106 106 WROCLAW , UL. ŁUŻYCKA 24A				
Nazwa i adres obiektu budowl.	REMONT ELEWACJI FRONTOWEJ, REMONT I DOCIEPLENIE ELEWACJI PODWÓRZOWEJ, WYKONANIE IZOLACJI PRZECIWWILGOCIOWYCH ŚCIAN PIWNICZNYCH, REMONT PIWNIC I STROPU NAD PIWNICAMI, REMONT KLATKI SCHODOWEJ ORAZ REMONT STROPODACHU – BUDYNKU MIESZKALNEGO WIELORODZINNEGO PRZY ULICY KAROLA MIARKI 1 WE WROCLAWIU			
Inwestor	Wspólnota Mieszkaniowa Nieruchomości przy ul. Miarki 1 we Wrocławiu, z/s przy ul. Karola Miarki 1, 50–306 Wrocław			
Tytuł rysunku	KLATKA SCHODOWA W POZIOMIE PARTERU – STAN PROJEKTOWANY			
PROJEKTANT	mgr inż. arch. Małgorzata Kulczak	Nr uprawnień bud. 292/01/DUW	Data 11–2024	Podpis
SPRAWDZAJĄCY Architektura	mgr inż. arch. Michał Wyczałkowski	Nr uprawnień bud. 73/93/UW	Data 11–2024	Podpis
KONSTRUKCJA	mgr inż. Krzysztof Lisiński	Nr uprawnień bud. 334/86/UW	Data 11–2024	Podpis
SPRAWDZAJĄCY Konstrukcja	mgr inż. Alicja Dobek	Nr uprawnień bud. 984/93	Data 11–2024	Podpis
Skala 1:100	Numer rysunku		8	Stadium: P.T.