
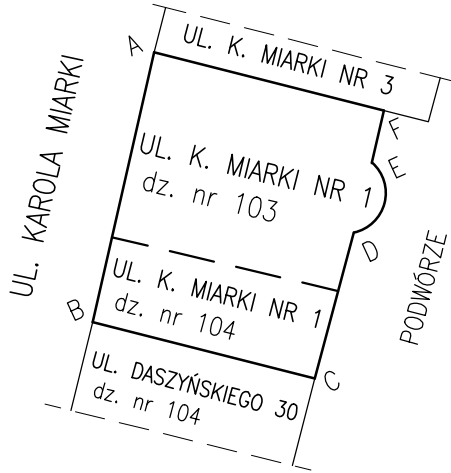


KLATKA SCHODOWA W POZIOMIE I-go PIĘTRA

1:50

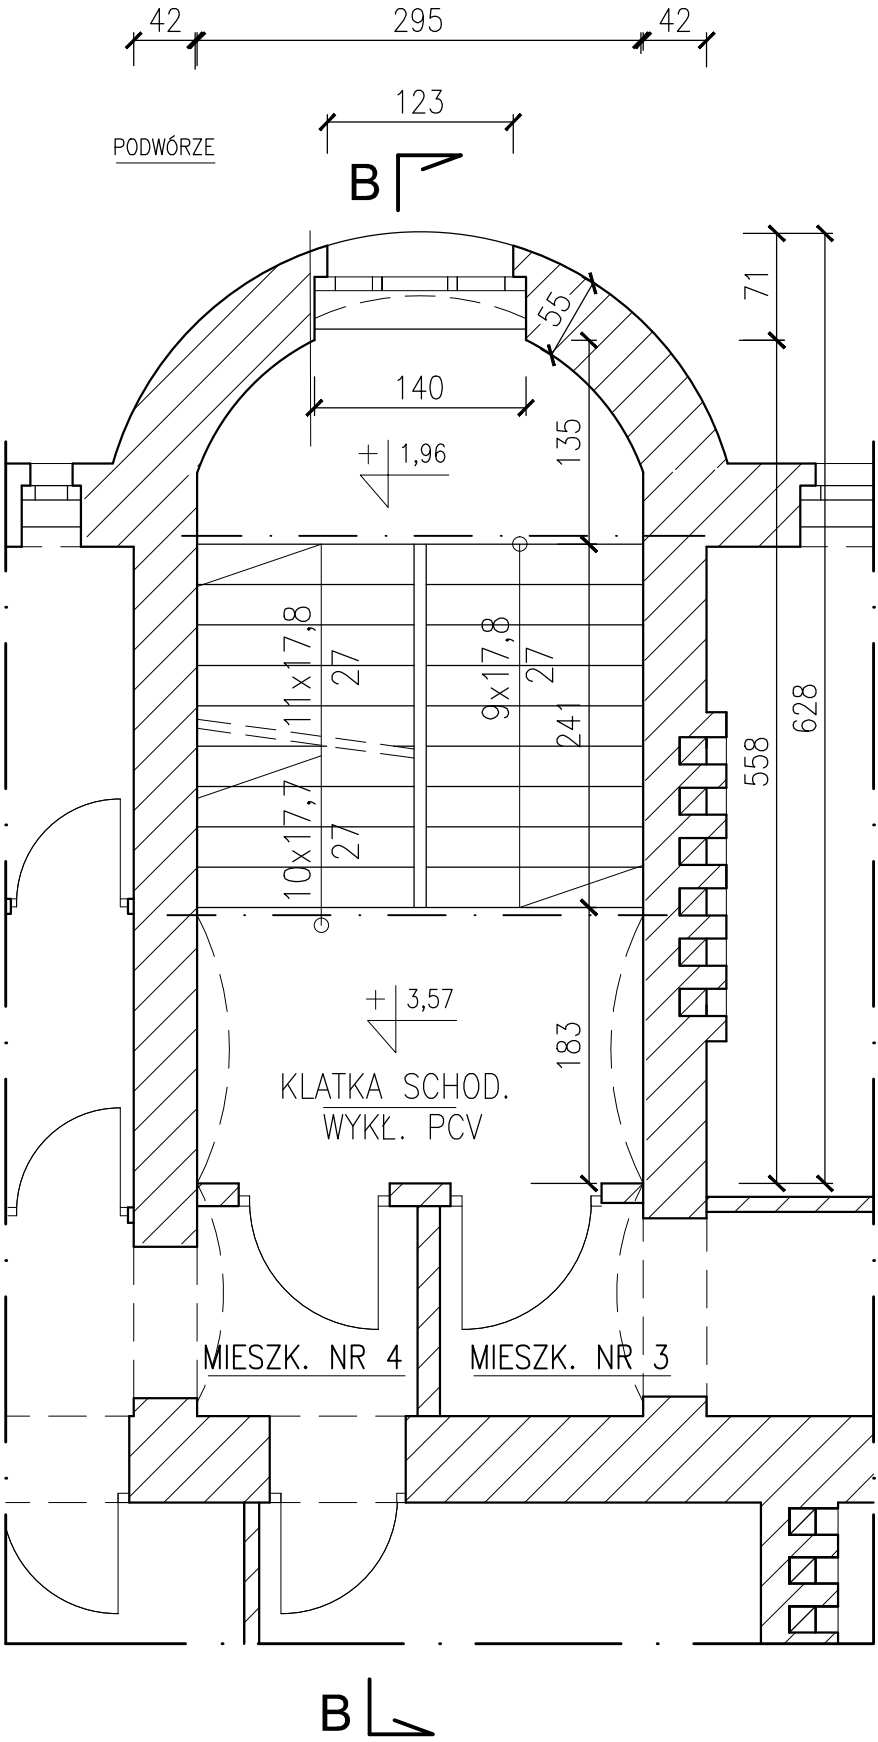

ZAKRES ROBÓT REMONTOWYCH KLATKI SCHODOWEJ – W POZIOMIE I-go PIĘTRA:

- OCZYSZCZENIE ŚCIAN I SUFITÓW KLATKI SCHODOWEJ W POZIOMIE I-go PIĘTRA – Z POWŁOK MALARSKICH Z FARBY EMULSYJNEJ I FARBY OLEJNEJ (LAMPERIE)
- ROZBIÓRKA/SKUCIE USZKODZONYCH (TJ. SPEKANYCH, ODSPOJONYCH OD PODŁOŻA, ZAWILGOCONYCH) TYNKÓW WEWNĘTRZNYCH, WAPIENNYCH I CEM.–WAPIENNYCH POKRYWAJACYCH ŚCIANY I SUFITY KL. SCHOD. W POZIOMIE I-go PIĘTRA (PRZYJĘTO ŻE ROZBIÓRCE PODLEGAĆ BĘDZIE OK. 35% TYNKÓW POKRYWAJACYCH ŚCIANY I SUFITY KL. SCHOD. W POZIOMIE I-go PIĘTRA); UZUPEŁNIENIE/WYKONANIE NOWYCH TYNKÓW CEM.–WAP. NA ŚCIANACH I SUFITACH – W MIEJSCE TYNKÓW PODDANYCH ROZBIÓRCE ; SZPACHLOWANIE CAŁOŚCI TYNKÓW NA ŚCIANACH I SUFITACH (ZACHOWANYCH I NOWOWYKONANYCH) – Z ZASTOSOWANIEM CIENKOWASTWOWEJ SZPACHŁÓWKI MINERALNEJ
- "SCHOWANIE" POD TYNKIEM (W PIONOWYCH I POZIOMYCH BRUZADACH WYKUTYCH W ŚCIANACH MUROWANYCH) PRZEWODÓW ELEKTRYCZNYCH (DOTYCZY INSTALACJI TELEFONICZNEJ, DOMOFONOWEJ I TELEWIZJI KABLOWEJ – UŁOŻONYCH W RURKACH OCHRONNYCH NA POWIERZCHNI TYNKU) ; PRACE POWYŻSZE PROWADZIĆ W UZGODNIENIU Z WŁAŚCICIELAMI TYCH INSTALACJI.
- REMONT SCHODÓW WEWNĘTRZNYCH (BIEG POMIĘDZY I-szym a II-gim PIĘTREM) :
 - ZDEMONTOWANIE CAŁOŚCI USZKODZONYCH STOPNIC SCHODOWYCH (20szt.) I PODŁOGI DREWNIANEJ NA SPOCZNIKU POMIĘDZY I-szym a II-gim PIĘTREM,
 - OCZYSZCZENIE Z ŁUSZCZĄCEJ SIĘ FARBY OLEJNEJ I RDZY – KONSTRUKCJI STAŁOWEJ NOŚNEJ BIEGÓW SCHODOWYCH (BELEK POLICZKOWYCH I SPOCZNIKOWYCH ORAZ PODSTOPNIC Z BLACHY STAŁOWEJ)
 - MALOWANIE KONSTRUKCJI STAŁOWEJ SCHODÓW FARBĄ RENOWACYJNĄ DO ELEM. METALOWYCH W KOLORZE SZARYM
 - ZAMONTOWANIE NOWYCH STOPNIC DREWNIANYCH SCHODÓW (W MIEJSCE STOPNIC ZDEMNTOWANYCH, ZNACZNIE USZKODZONYCH/WYTARTYCH NA "NOSKACH") – W BIEGU SCHODOWYM POMIĘDZY I-szym i II-gim PIĘTREM; PRZYJĘTO WYMIANĘ WSZYSTKICH STOPNIC – 20 szt. (O WYM. 150x30 cm i GRUB. 32mm) – PROFILOWANYCH NA KRAWĘDZIACH ZEWNĘTRZNYCH; ZAMONTOWANIE NOWYCH LISTEW DREW. PRZYŚCIENNYCH; MALOWANIE BOCZNYCH POW. STOPNIC SCHODOWYCH
 - WYMIANA PODŁOGI DREW. NA SPOCZNIKU – POMIĘDZY I-szym a II-gim PIĘTREM – NA NOWĄ (Z DESEK STRUG. GR. 32mm ŁĄCZONYCH NA PIÓRO–WPUST)
 - UŁOŻENIE/PRZYKLEJENIE WYKŁADZINY PCV HOMOGENICZNEJ – NA STOPNICACH DREWNIANYCH ORAZ NA PODŁODZE DREWNIANEJ SPOCZNIKA KLATKI SCHODOWEJ (ANALOGICZNIE DO WYKONANEJ OKŁADZINY STOPNIC I PODŁÓG – W BIEGU SCHODOWYM POMIĘDZY PARTEREM a I-szym PIĘTREM)
 - ZABEZPIECZENIE NOSKÓW STOPNIC DREWNIANYCH KĄTOWNIKAMI ALUMINIOWYMI, SYSTEMOWYMI
 - NAPRAWA/UZUPEŁNIENIE UBYTKÓW DREWNA W ZACHOWANYCH ELEMENTACH OZDOBNEJ, DREWNIANEJ BALUSTRADY SCHODOWEJ + MALOWANIE BALUSTRADY DREW. NA
- MALOWANIE ŚCIAN KLATKI SCHODOWEJ – FARBĄ SILIKATOWĄ W KOLORZE JASNOBEŻOWYM (NR S 1005–Y30R – WG WZORNIKA NCS) ; SUFITY KLATKI SCHODOWEJ ORAZ DOLNE POW. PŁYT SPOCZNIKÓW I PODESTÓW – MALOWAĆ FARBĄ SILIKATOWĄ W KOLORZE BIAŁYM

UWAGA:

PRZEKRÓJ PIONOWY KLATKI SCHODOWEJ B–B PRZEDSTAWIONO NA RYSUNKU NR 7

"PROMONTA" PHU s.c. 51-111 WROCŁAW , UL. ŁUŻYCKA 24A				
Nazwa i adres obiektu budowl.	REMONT ELEWACJI FRONTOWEJ, REMONT I DOCIEPLENIE ELEWACJI PODWÓRZOWEJ, WYKONANIE IZOLACJI PRZECIWWILGOCIOWYCH ŚCIAN PIWNICZNYCH, REMONT PIWNIC I STROPU NAD PIWNICAMI, REMONT KLATKI SCHODOWEJ ORAZ REMONT STROPODACHU – BUDYNKU MIESZKALNEGO WIELORODZINNEGO PRZY ULICY KAROLA MIARKI 1 WE WROCŁAWIU			
Inwestor	Wspólnota Mieszkaniowa Nieruchomości przy ul. Miarki 1 we Wrocławiu, z/s przy ul. Karola Miarki 1, 50–306 Wrocław			
Tytuł rysunku	KLATKA SCHODOWA W POZIOMIE I-go PIĘTRA – STAN PROJEKTOWANY			
PROJEKTANT	mgr inż. arch. Małgorzata Kulczak	Nr uprawnień bud. 292/01/DUW	Data 11–2024	Podpis
SPRAWDZAJĄCY Architektura	mgr inż. arch. Michał Wyczałkowski	Nr uprawnień bud. 73/93/UW	Data 11–2024	Podpis
KONSTRUKCJA	mgr inż. Krzysztof Lisiński	Nr uprawnień bud. 334/86/UW	Data 11–2024	Podpis
SPRAWDZAJĄCY Konstrukcja	mgr inż. Alicja Dobek	Nr uprawnień bud. 984/93	Data 11–2024	Podpis
Skala 1:50	Numer rysunku		9	Stadium: P.T.