
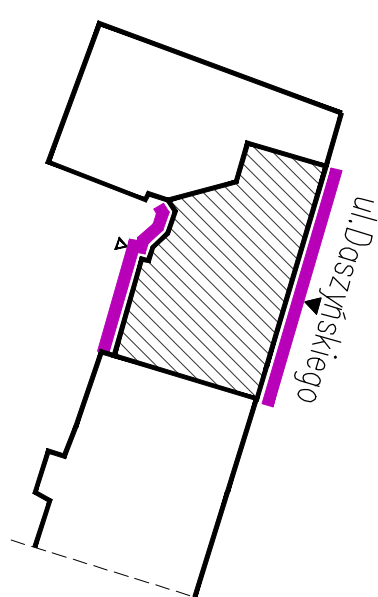
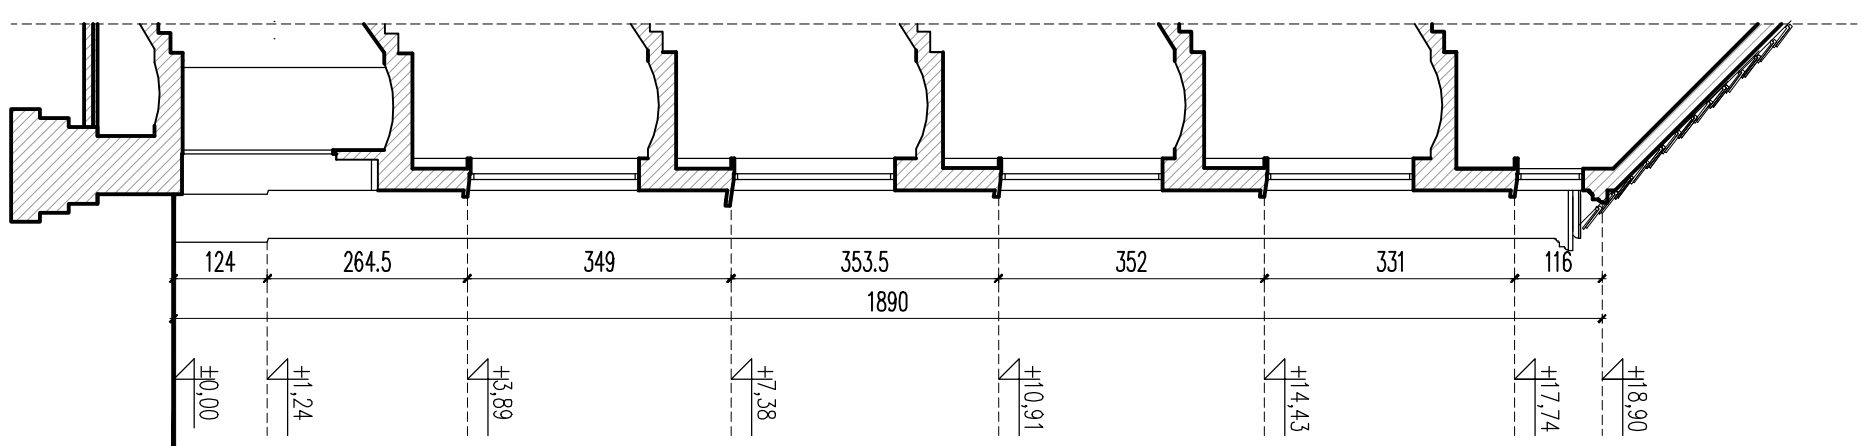
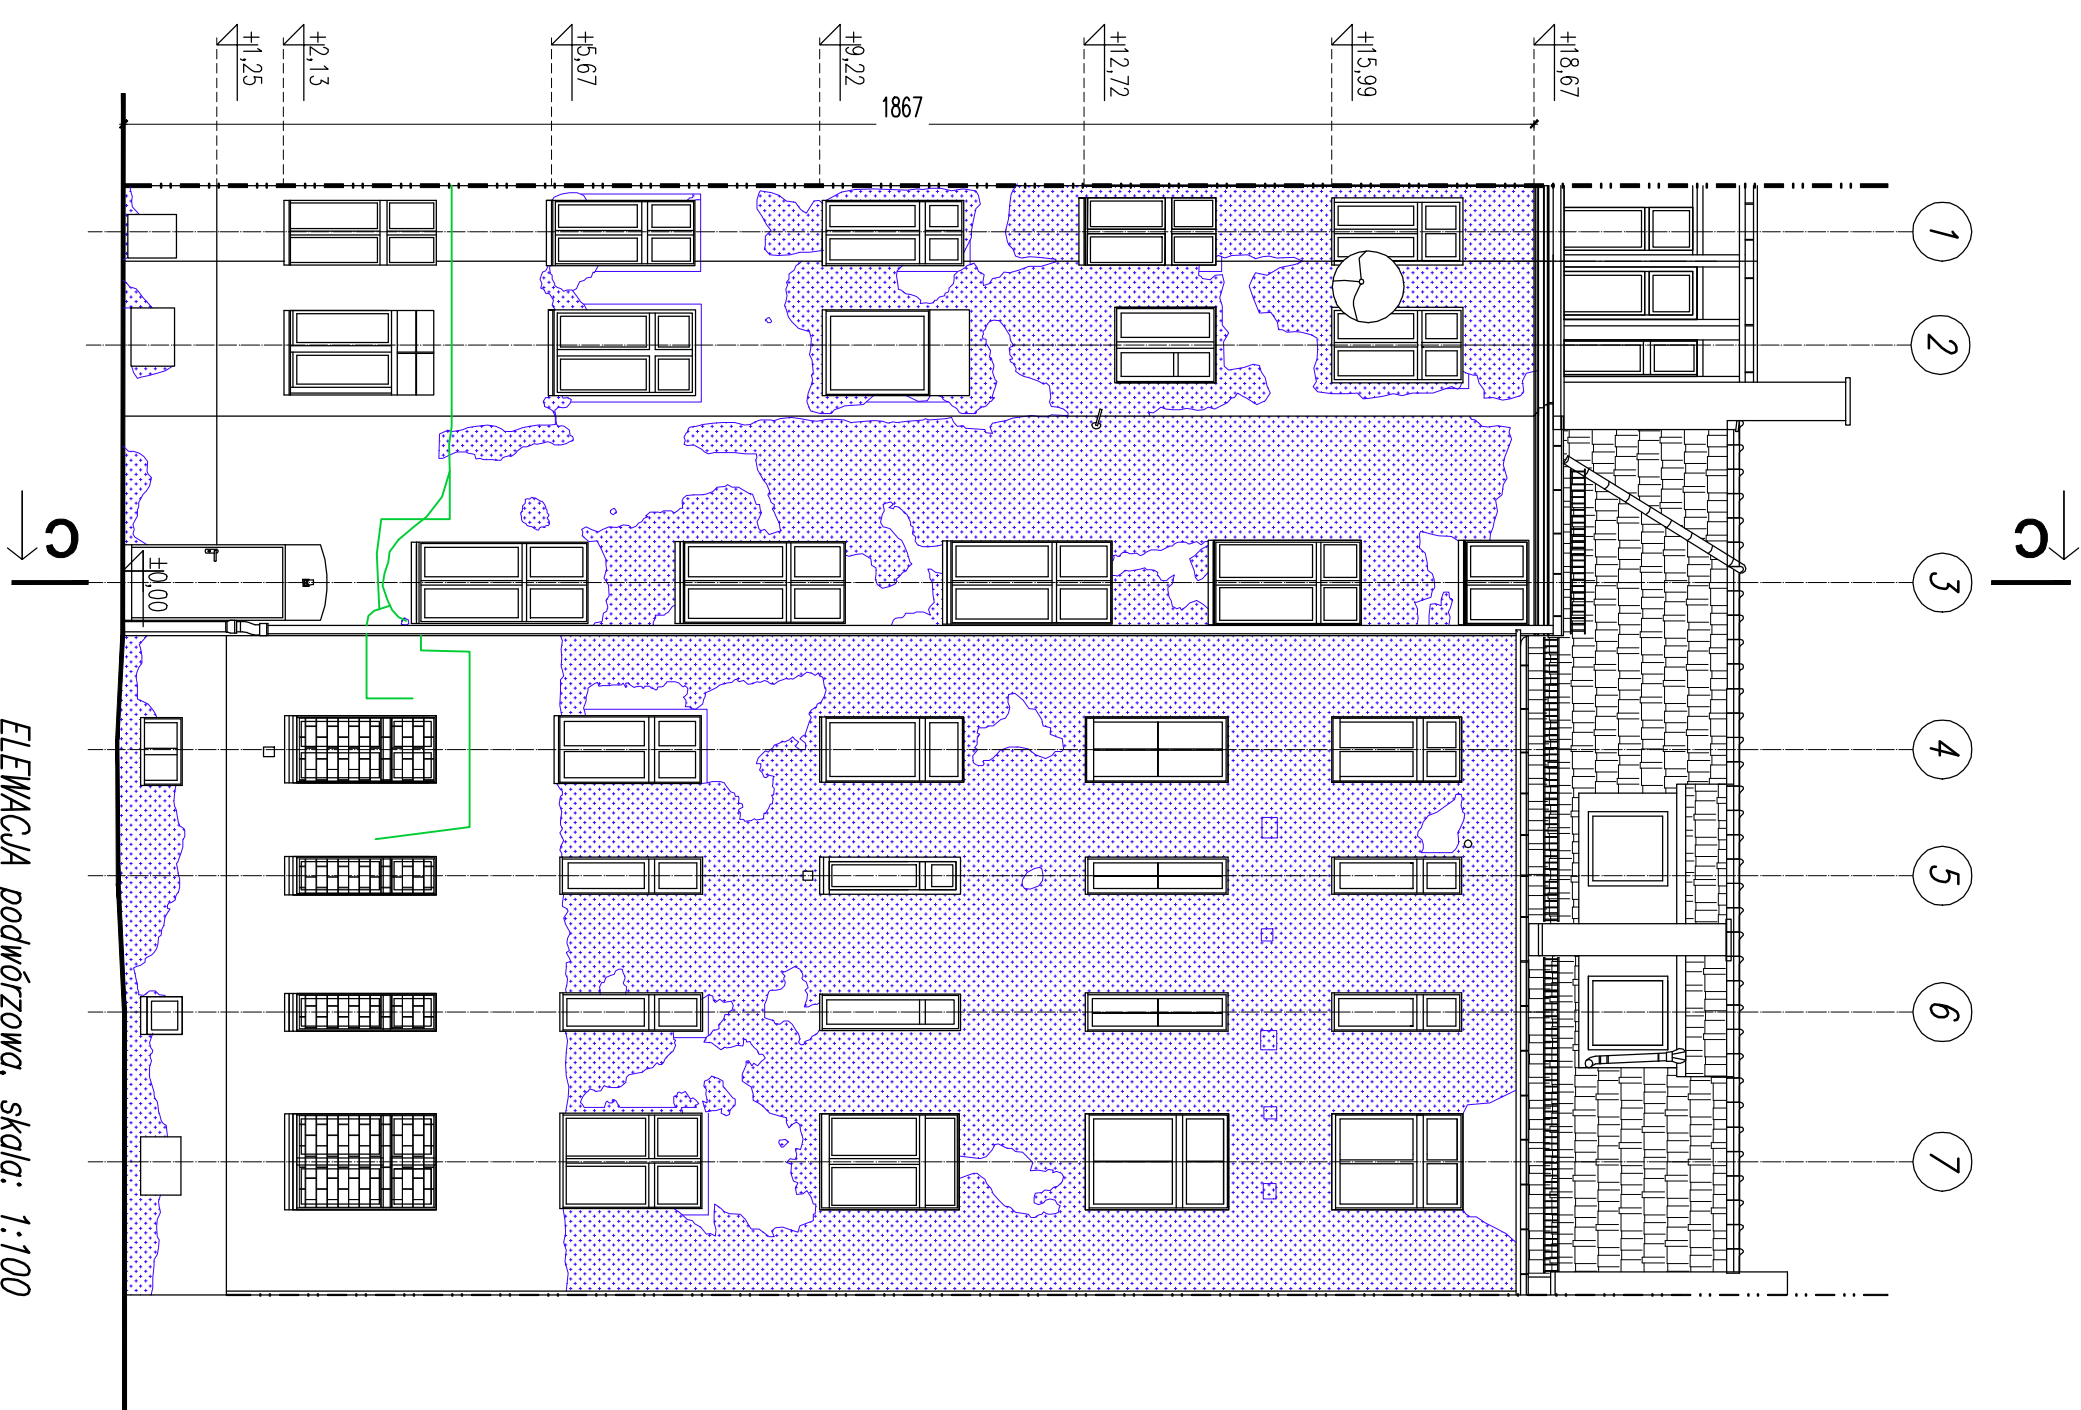


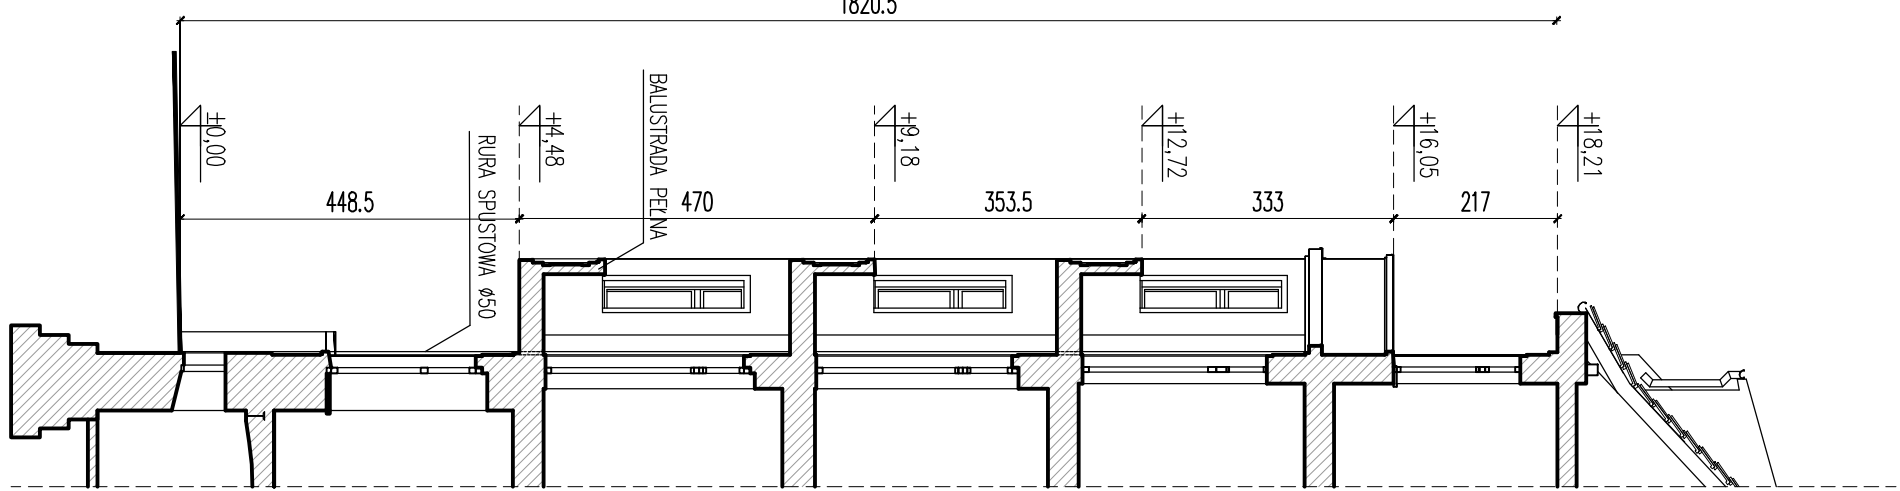

AGS STUDIO		arch. Anna Goppert-Stosiek 50-201 Wrocław, ul. Chłopińska 15B	
INWENTARYZACJA		INWENTARYZACJA ARCHITEKTONICZO-BUDOWLANA	
MAZNA INWESTYCJA	ELEWACJA FRONTALNA, ELEWACJA PODWÓJNO-STAN ISTNIEJĄCY RZUTY PIONOWY, PRZEZROJE -P-3, -P-5, -P-6		
TERYTA PRZEDSIĘWZIECIE	UL. DĄBSZYSKIEGO 23	DATA	07/2020r.
LOKALIZACJA	50-010 WROCŁAW	SKALA	1:100
INWESTOR	WSPÓLNOTA MIESZKANOWA NIERUCHOMOŚCI UL. DĄBSZYSKIEGO 23, WROCŁAW	NR RYS.	A/1
PROJEKTANT	mgr inż. arch. ANNA GÖPPERT-STOSIEK	PODSZYP	
SPRACOWUJĄCY	mgr inż. arch. PIWIEC GŁOWACKI upr.44089DIA		
	upr.44089DIA		