


IZOLACJA PIONOWA ŚCIAN FUNDAMENTOWYCH
OPASKA Z BETONOWYCH PŁYT CHODNIKOWYCH
elewacja podówrzowa, skala: 1:20

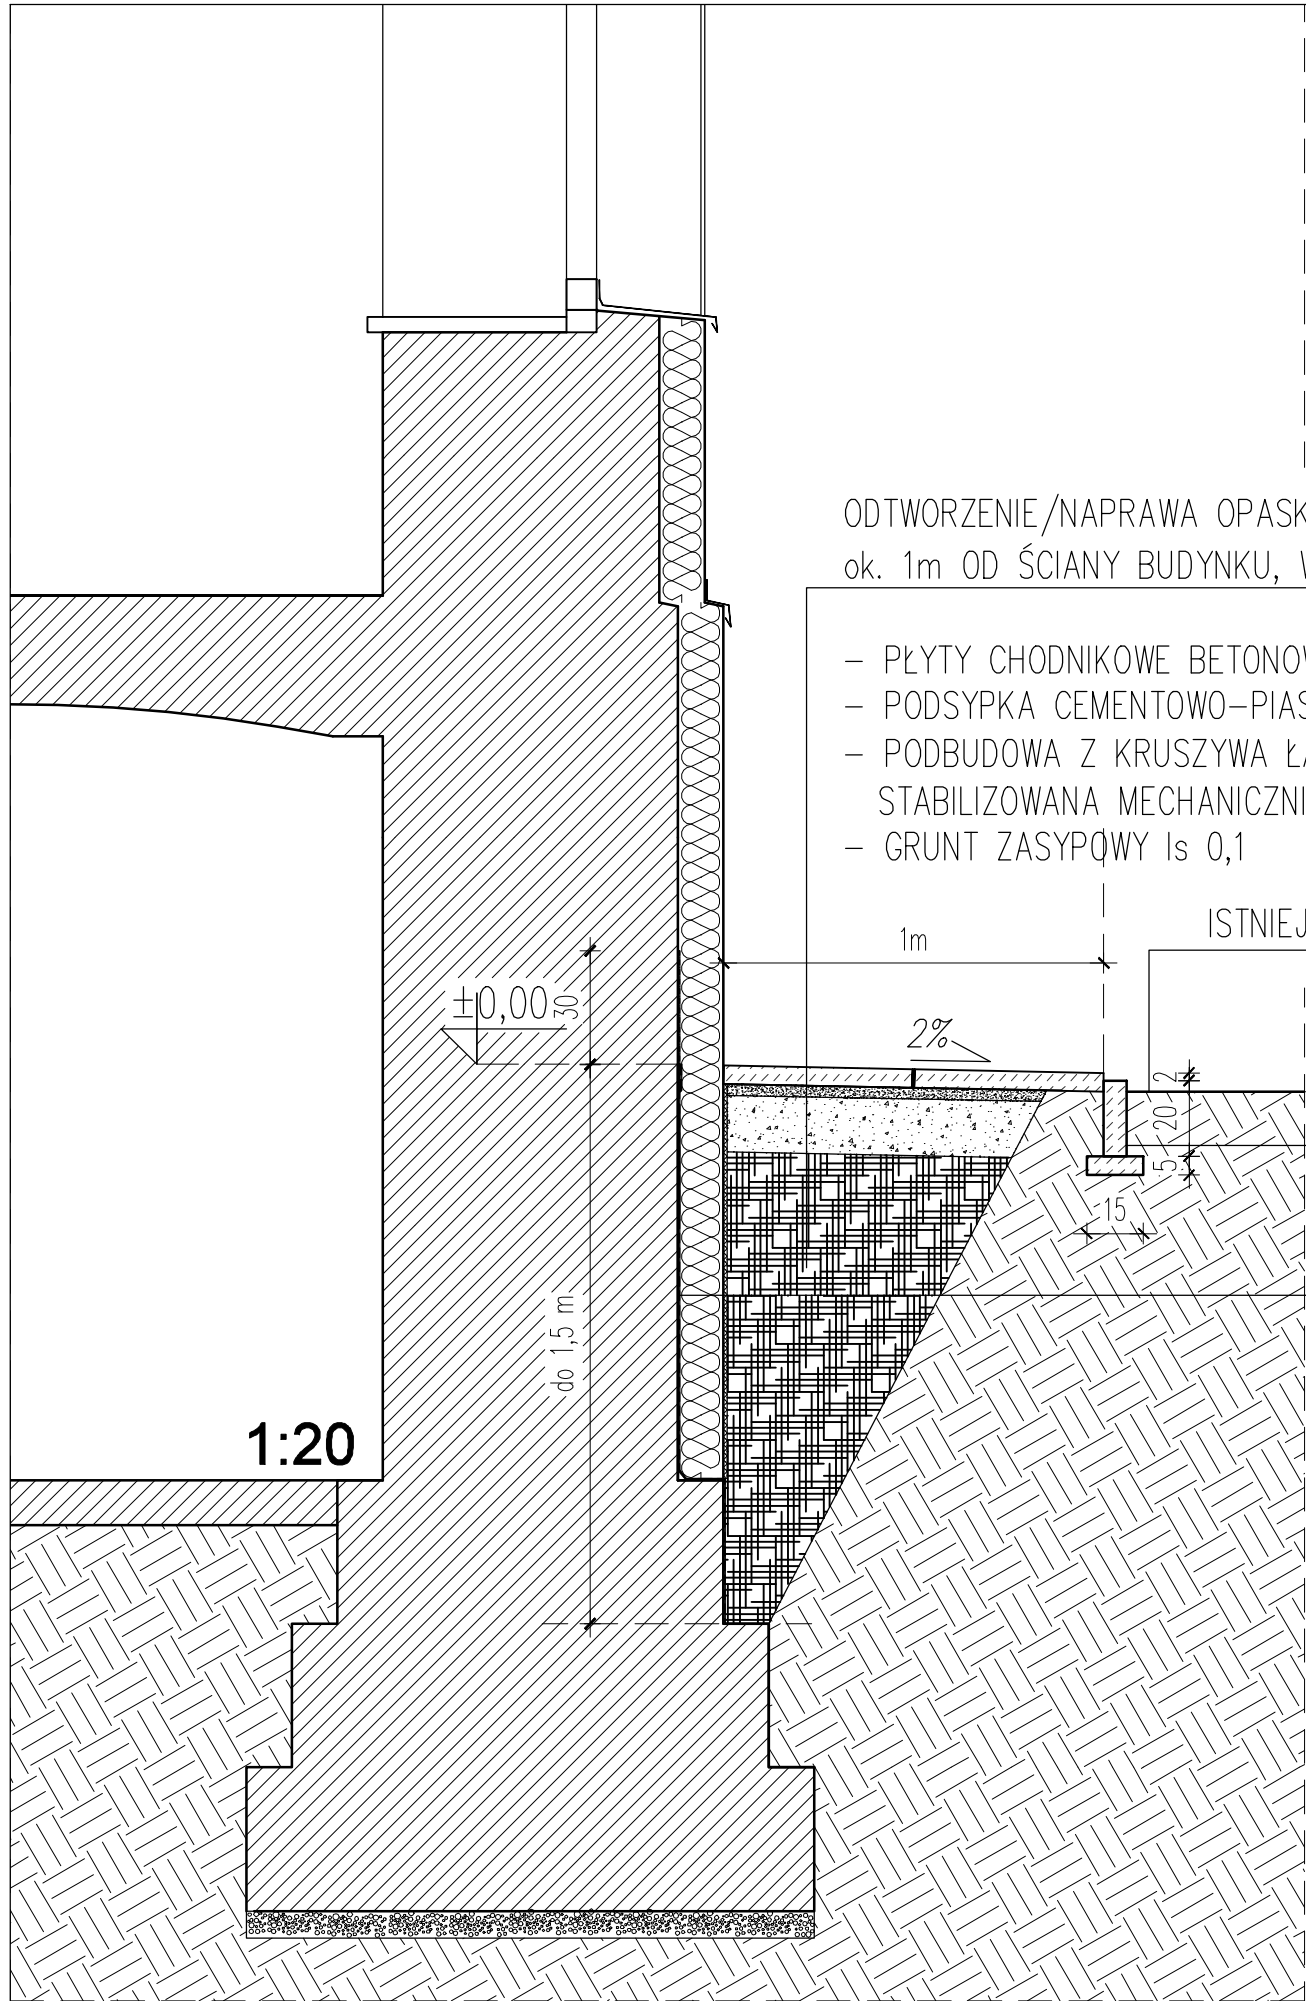

1A

1. ZAGRUNTOWANIE WYRÓWNANEJ POWIERZCHNI GRUNTEM
NP. EUROLAN–3K FIRMY DEITERMANN
2. WYKONANIE NA ZGRUNTOWANEJ POWIERZCHNI IZOLACJI PRZECIWWILGOCIOWEJ,
NP. SUPERFLEX 10 FIRMY DEITERMANN–DWIE WARSTWY,
(WZMOCNIONYCH SIATKĄ POLIPROPYLENOWĄ) IZOLACJI PRZECIWWODNEJ
3. UŁOŻENIE NA ŚCIANACH ZABEZPIECZONYCH IZOLACJĄ PRZECIWWILGOCIOWĄ,
IZOLACJI TERMICZNEJ–STYRODURU 8CM–JAKO WARSTWY ZABEZPIEZAJĄCEJ
4. UŁOŻENIE FOLII KUBEŁKOWEJ JAKO ZEWNĘTRZNE ZABEZPIECZENIE MECHANICZNE,
NP. TEFOND FIRMY TEGOLA

AGS architektura &
STUDIO

arch. Anna Geppert-Stoksik
50-320 Wrocław, ul.Oleśnicka 15B

PROJEKT WYKONAWCZY			
NAZWA INWESTYCJI	REMONT ELEWACJI FRONTOWEJ WRAZ Z BALKONAMI W TYM ELEWACJI PODWÓRZOWEJ Z DOCIEPLENIEM ORAZ WYKONANIEM IZOLACJI ŚCIAN FUNDAMENTOWYCH BUDYNKU		
TEMAT RYSUNKU	IZOLACJA PIONOWA ŚCIAN FUNDAMENTOWYCH ODTWORZENIE POWIERZCHNI CHODNIKA (elewacja podówrzowa)		
LOKALIZACJA	UL. DASZYŃSKIEGO 23 50-310 WROCŁAW	DATA	07.2020r.
		SKALA	1:20
INWESTOR	WSPÓLNOTA MIESZKANIOWA NIERUCHOMOŚCI UL. DASZYŃSKIEGO 23, WROCŁAW	NR RYS.	
		A/10	
PROJEKTANT	mgr inż.arch. ANNA GEPPERT-STOKSIK upr.44/08/DOIA	PODPISY	
SPRAWDZAJĄCY	mgr inż.arch. PAWEŁ GŁOWACKI upr.04/OPOKK/2011		