
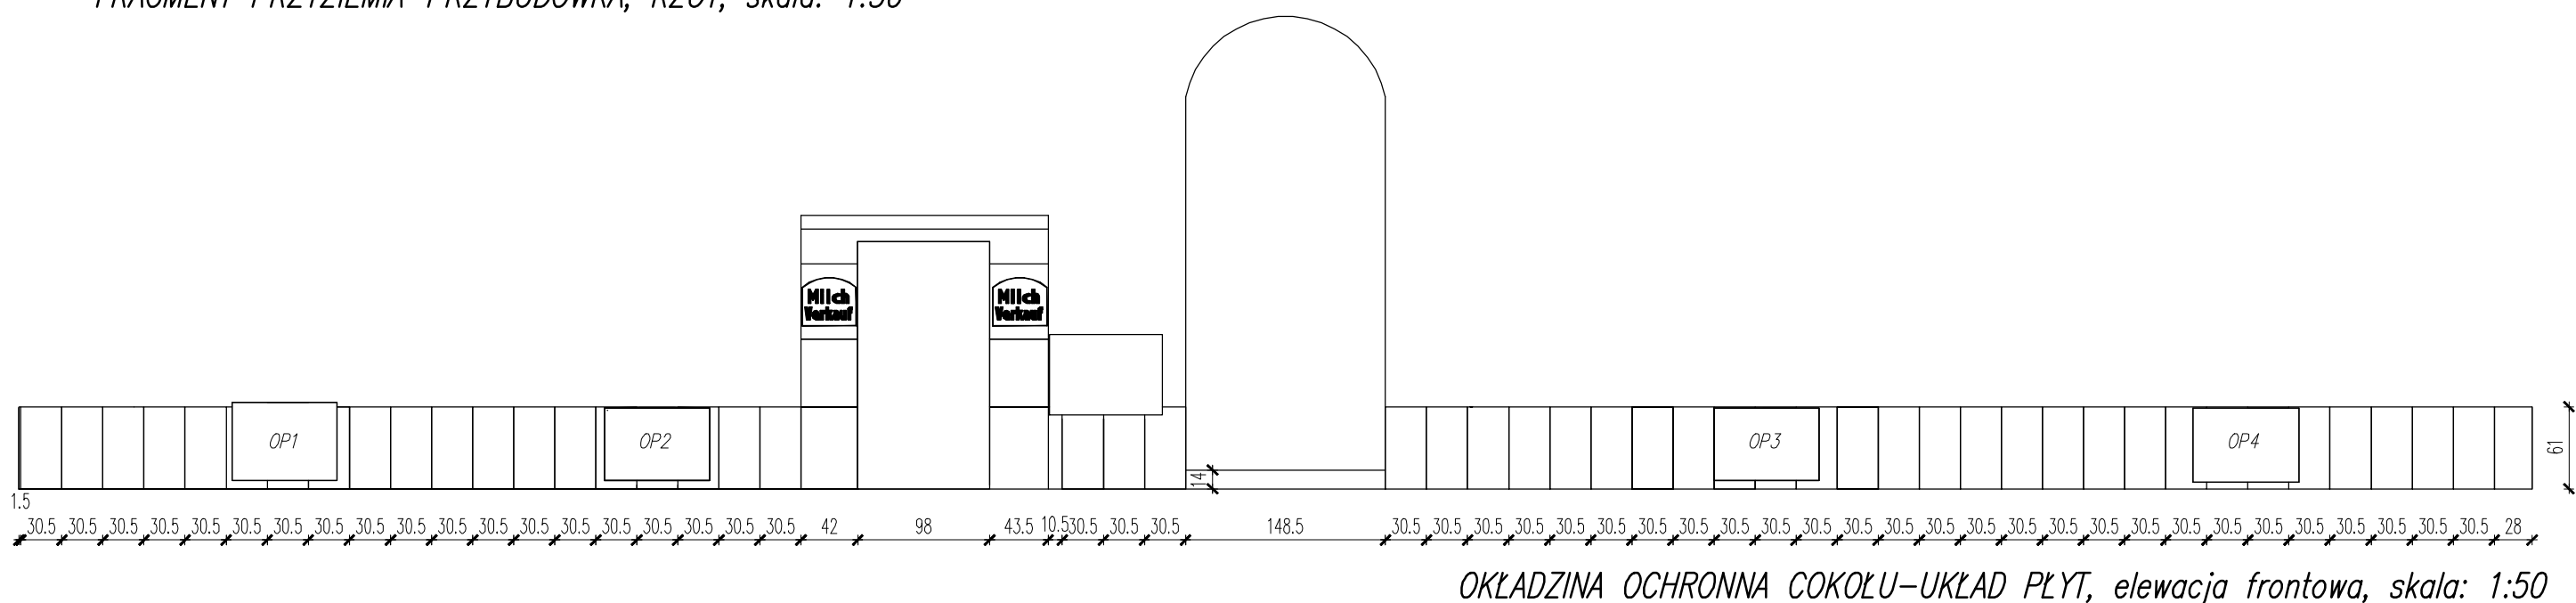
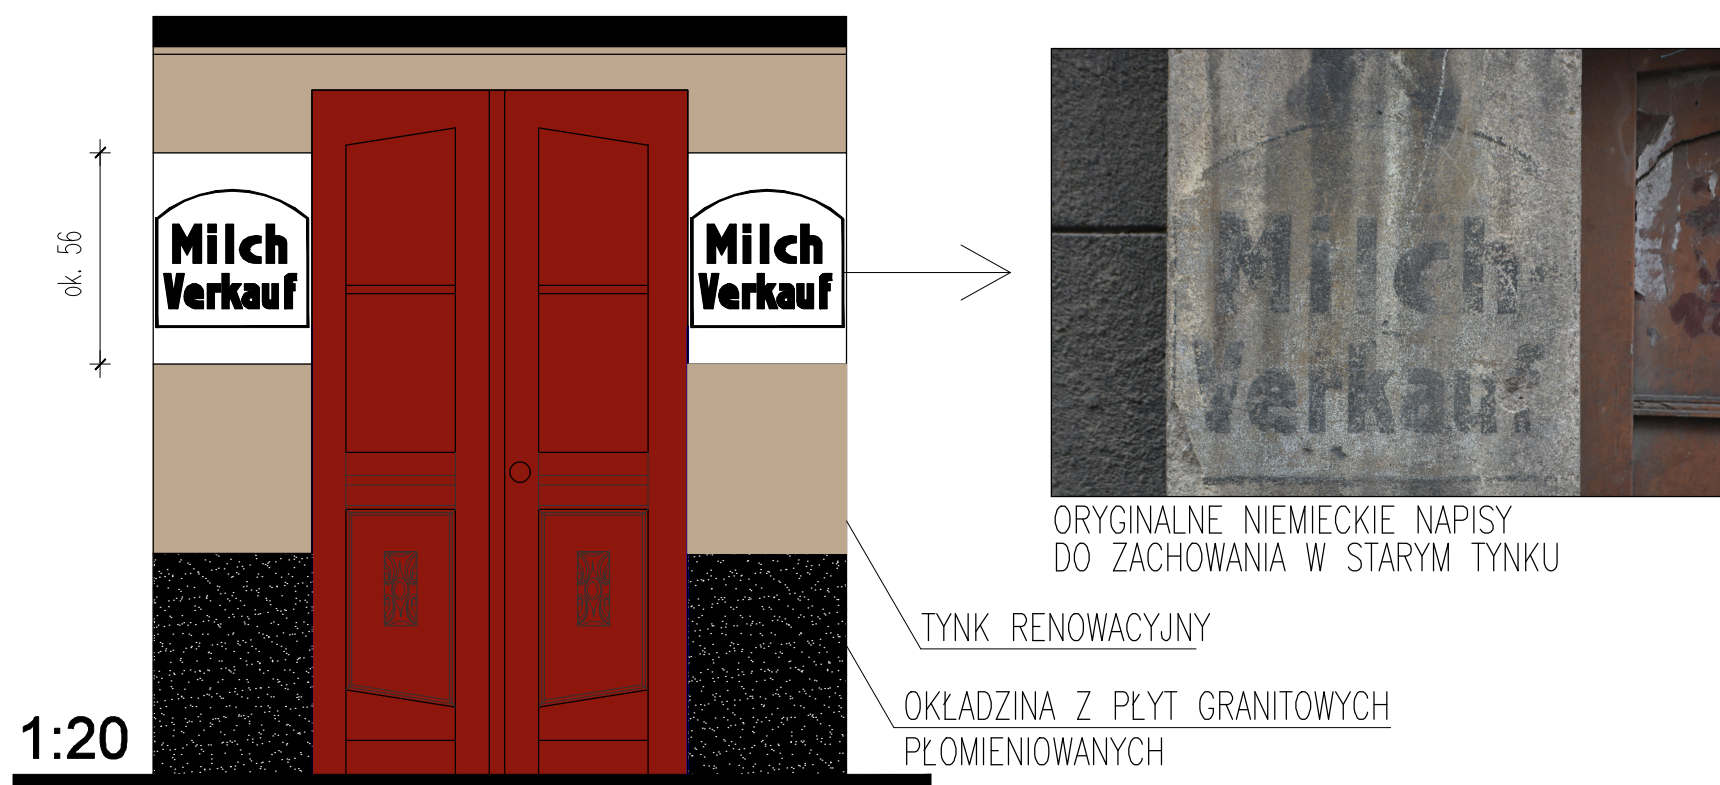
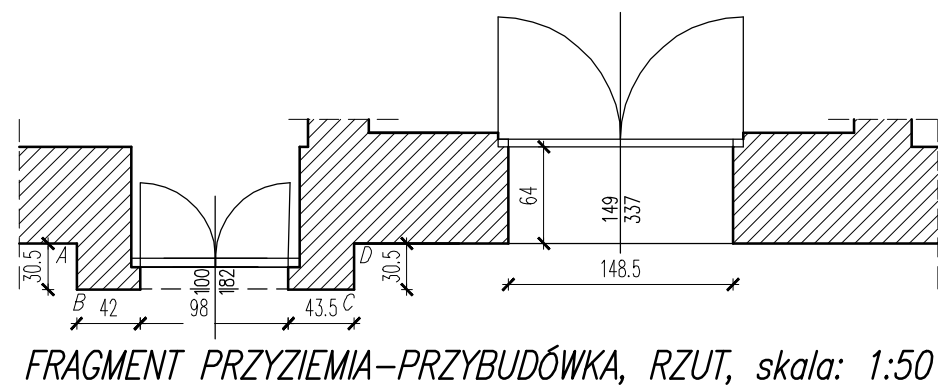


Budynek mieszkalny, wielorodzinny ul. Daszyńskiego 23, Wrocław

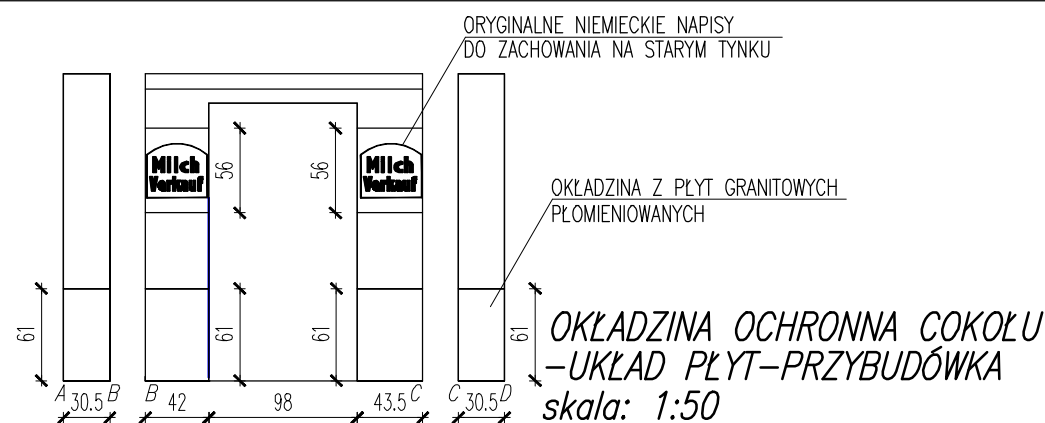

PŁYTKA GRANITOWA –GRANIT PŁOMIENIOWANY –30,5x61x2cm

AGS architektura & wnętrza **studio**

arch. Anna Geppert-Stoklik
50-320 Wrocław, ul.Oleśnicka 15B

PROJEKT WYKONAWCZY

NAZWA INWESTYCJI	REMONT ELEWACJI FRONTOWEJ WRAZ Z BALKONAMI W TYM ELEWACJI PODWÓRZOWEJ Z DOCIEPLENIEM ORAZ WYKONANIEM IZOLACJI ŚCIAN FUNDAMENTOWYCH BUDYNKU		
TEMAT RYSUNKU	OCHRONNA. GRANITOWA OKŁADZINA COKOŁU		
LOKALIZACJA	UL. DASZYŃSKIEGO 23 50-310 WROCŁAW	DATA	07.2020r.
		SKALA	1:50 1:20
INWESTOR	WSPÓLNOTA MIESZKANIOWA NIERUCHOMOŚCI UL. DASZYŃSKIEGO 23, WROCŁAW	NR RYS.	
		A/11	
PROJEKTANT	mgr inż.arch. ANNA GEPPERT-STOKSIK upr.44/08/DOIA	PODPISY	
SPRAWDZAJĄCY	mgr inż.arch. PAWEŁ GŁOWACKI upr.04/OPOKK/2011		