


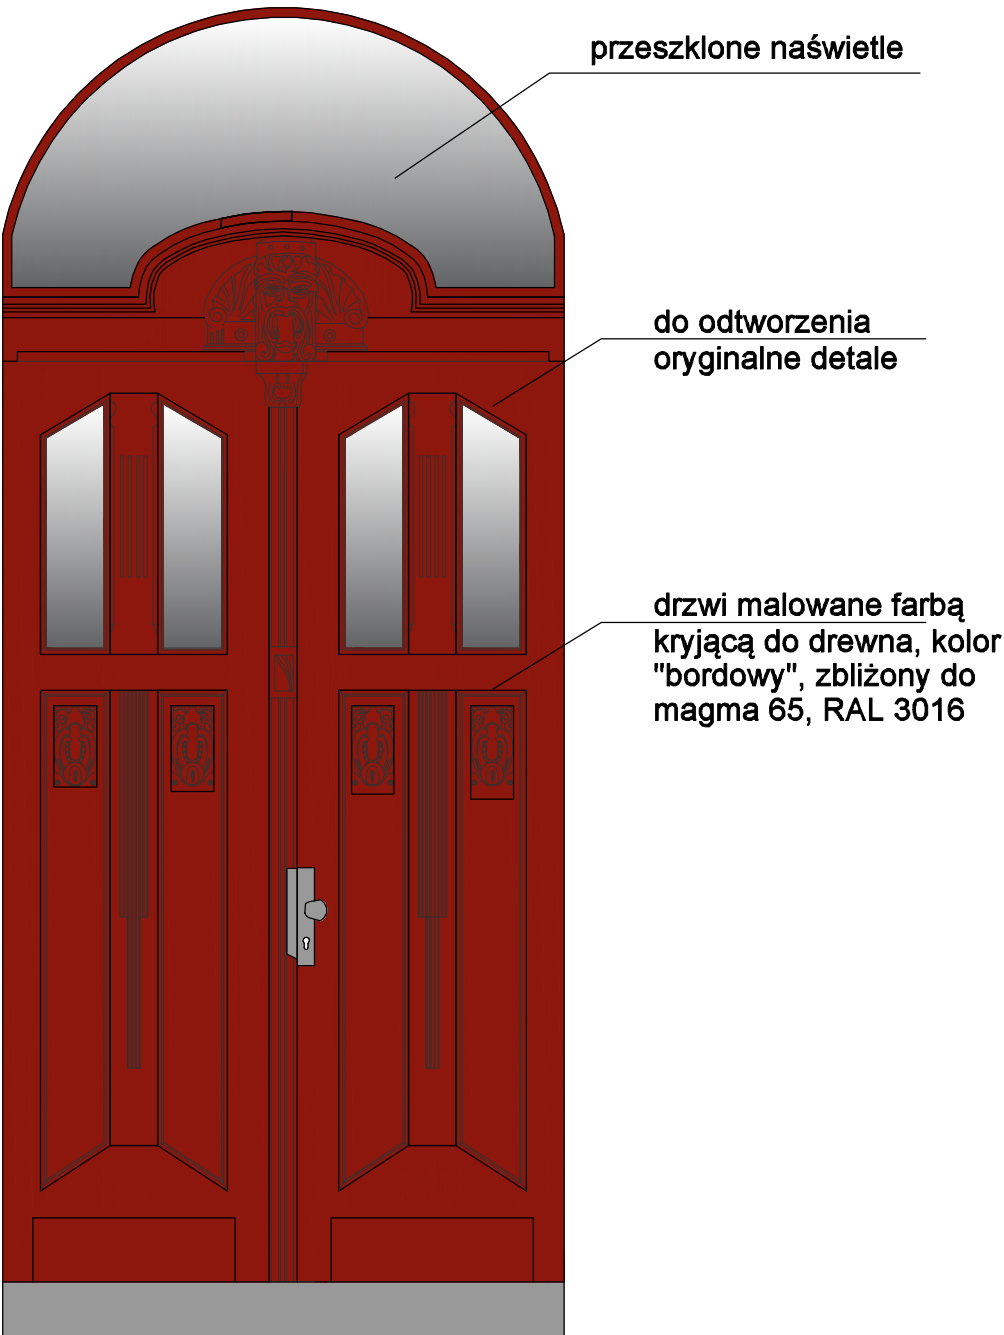


przeszkłone naświetle

do odtworzenia
oryginalne detale

drzwi malowane farbą
kryjącą do drewna, kolor
"bordowy", zbliżony do
magma 65, RAL 3016

DETAL DRZWI WEJŚCIOWYCH skala 1:20

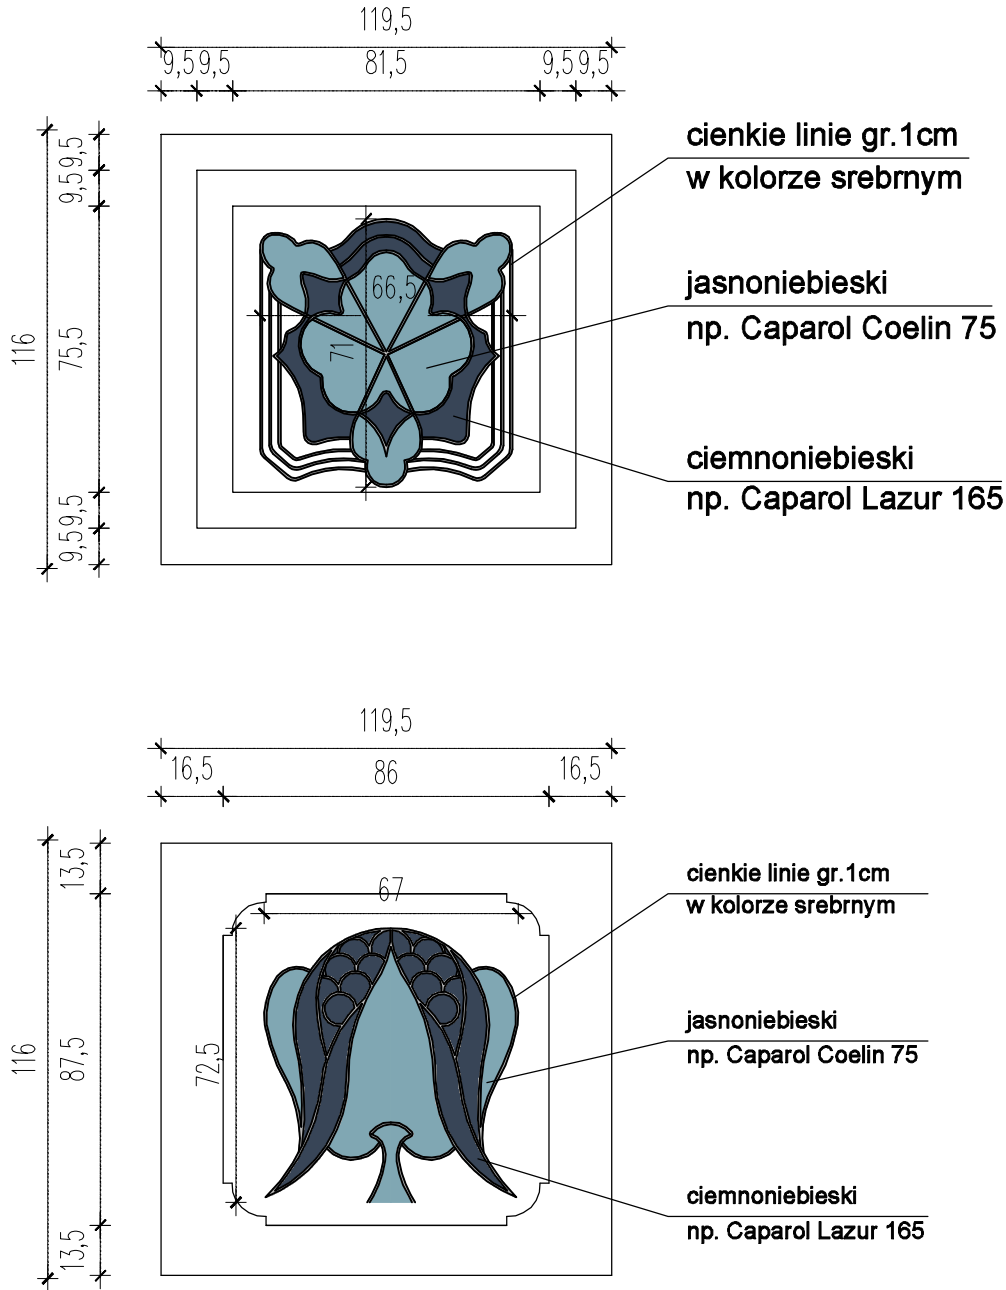

cienkie linie gr.1cm
w kolorze srebrnym

jasnoniebieski
np. Caparol Coelin 75

ciemnoniebieski
np. Caparol Lazur 165

cienkie linie gr.1cm
w kolorze srebrnym

jasnoniebieski
np. Caparol Coelin 75

ciemnoniebieski
np. Caparol Lazur 165

DETALE KWIATOWE skala 1:20

AGS architektura & wnętrza
STUDIO

arch. Anna Geppert-Stoksik
50-320 Wrocław, ul.Oleśnicka 15B

PROJEKT WYKONAWCZY			
NAZWA INWESTYCJI	REMONT ELEWACJI FRONTOWEJ WRAZ Z BALKONAMI W TYM ELEWACJI PODWÓRZOWEJ Z DOCIEPLENIEM ORAZ WYKONANIEM IZOLACJI ŚCIAN FUNDAMENTOWYCH BUDYNKU		
TEMAT RYSUNKU	DETALE ZDOBNICZE, RENOWACJA DRZWI		
LOKALIZACJA	UL. DASZYŃSKIEGO 23 50-310 WROCŁAW	DATA	07.2020r.
		SKALA	1:20
INWESTOR	WSPÓLNOTA MIESZKANIOWA NIERUCHOMOŚCI UL. DASZYŃSKIEGO 23, WROCŁAW	NR RYS.	
		A/13	
PROJEKTANT	mgr inż.arch. ANNA GEPPERT-STOKSIK upr.44/08/DOIA	PODPISY	
SPRAWDZAJĄCY	mgr inż.arch. PAWEŁ GŁOWACKI upr.04/OPOKK/2011		