



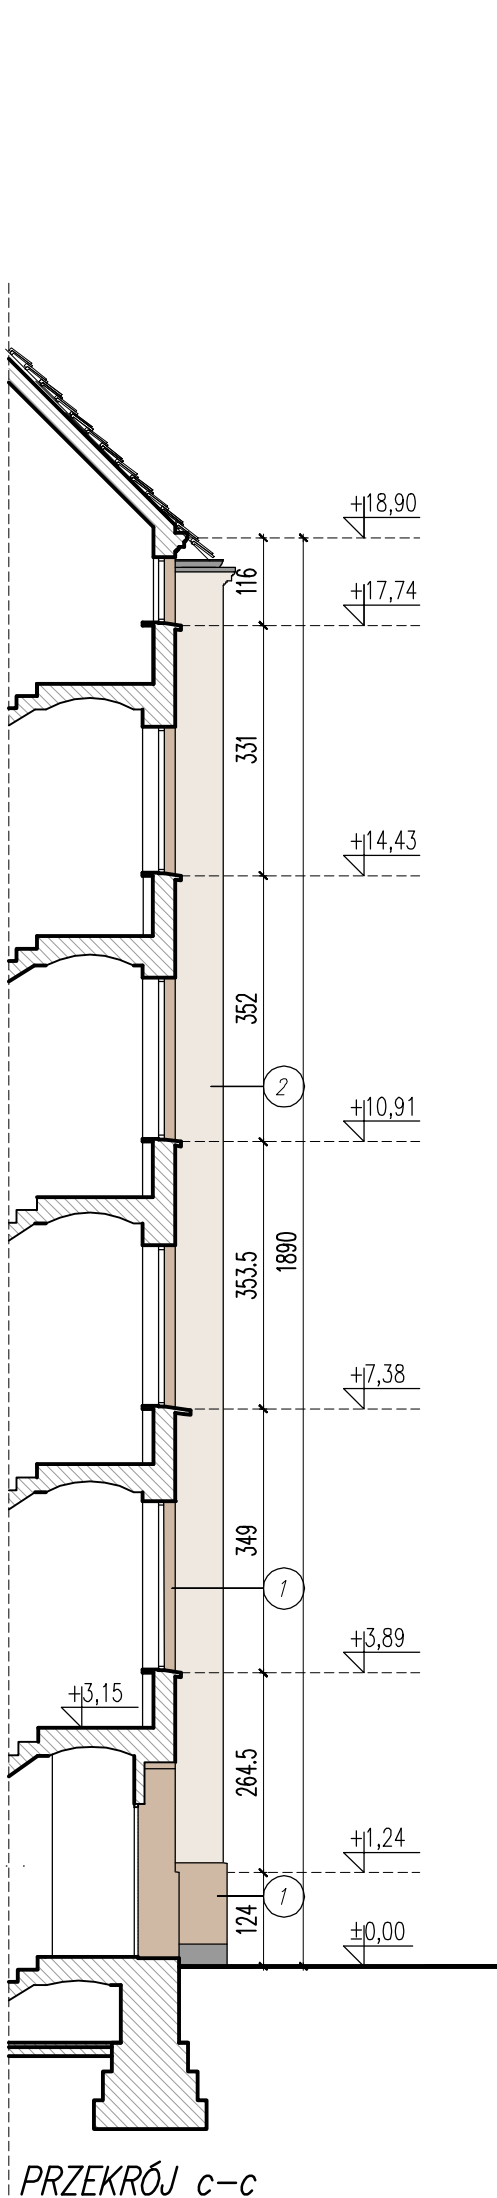

PRZEKRÓJ c-c

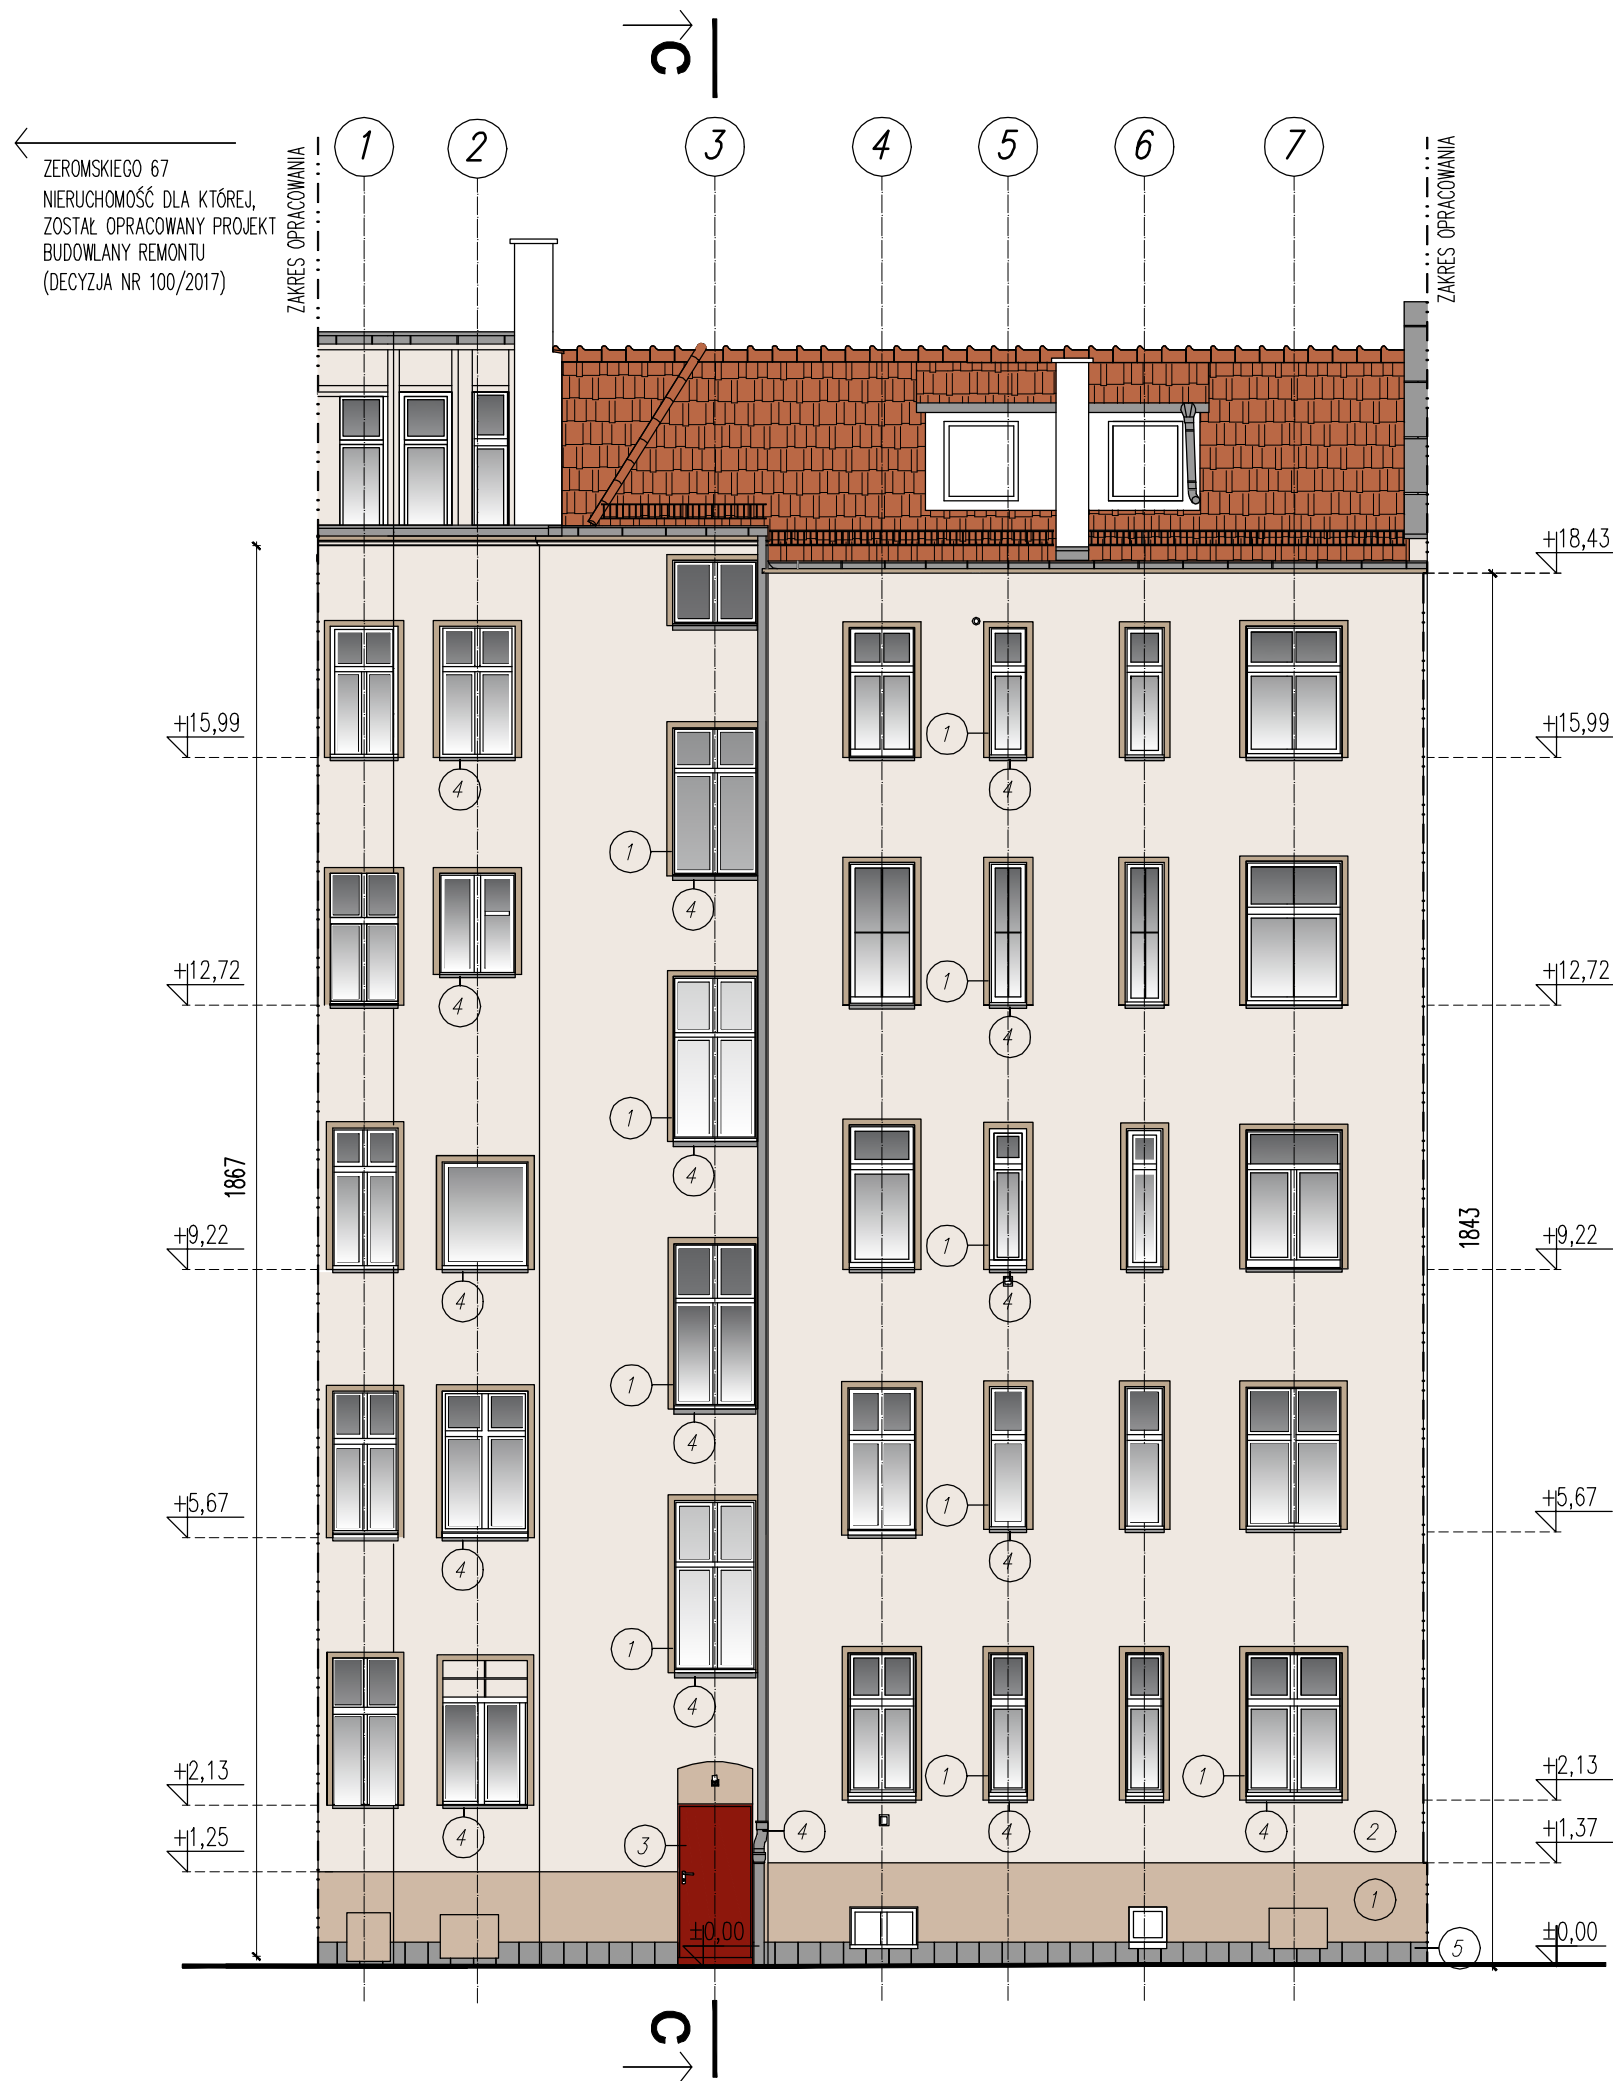

ELEWACJA podwórzowa, KOLORYSTYKA, skala: 1:100
Budynek mieszkalny, wielorodzinny ul. Daszyńskiego 23, Wrocław

- UWAGA:
- PROJEKT KOLORYSTYKI OPIERA SIĘ SYSTEMIE KOLORÓW RAL, KTÓRY MOŻE BYĆ PRZEŁOŻONY NA KATALOG BARW DOWOLNEGO PRODUCENTA FARB ELEWACYJNYCH
 - KOLORY NA WYDRUKU MOGĄ RÓŻNIĆ SIĘ OD BARW NA WZORNIKU
 - STARE DREWNIANE OKNA MAŁOWAĆ NA BIAŁO
 - WSZYSTKIE PROJEKTOWANE OPIERZENIA, RYNNY I RURY SPUSTOWE BLACHA TYTAN.-CYNK 0,6mm

OZNACZENIA	RAL
1	RAL 1000 – tynki pasa piwnic, opaski okienne, gzyms podrynnowy "Magma 25" WZORNIK KOLORÓW "Fassade A1"
2	RAL 1013 – ściany elewacji powyżej pasa piwnic, "Magma 30" WZORNIK KOLORÓW "Fassade A1"
3	RAL 3016 – drzwi metalowe, malowane, malowanie farbą do metalu; kolor "bordowy", zbliżony do magma 65
4	opierzenia blacharskie rynn i rury spustowe-blacha tytan-cynk, kolor naturalny
5	cokół budynku – płytki lastrico 30 / 30 cm

UWAGA:
NINIEJSZY PROJEKT KOLORYSTYKI NALEŻY ROZPATRYWAĆ ŁĄCZNIE Z PROJEKTEM KOLORYSTYKI WYKONANYM DLA WSPÓLNOTY MIESZKANIOWEJ NIERUCHOMOŚCI POŁOŻONEJ PRZY UL. ŻEROMSKIEGO 67 WE WROCŁAWIU. (DECYZJA NR 100/2017).
WSZELKIE ROZBIEŻNOŚCI ZGŁASZAĆ PROJEKTANTOWI.

AGS architektura & wnętrza
STUDIO
arch. Anna Geppert-Stoksik
50-320 Wrocław, ul. Oleśnicka 15B

PROJEKT WYKONAWCZY			
NAZWA INWESTYCJI	REMONT ELEWACJI FRONTOWEJ WRAZ Z BALKONAMI W TYM ELEWACJI PODWÓRZOWEJ Z DOCIEPLENIEM ORAZ WYKONANIEM IZOLACJI ŚCIAN FUNDAMENTOWYCH BUDYNKU		
TEMAT RYSUNKU	ELEWACJA PODWÓRZOWA - KOLORYSTYKA		
LOKALIZACJA	UL. DASZYŃSKIEGO 23 50-310 WROCŁAW	DATA	07.2020r.
		SKALA	1:100
INWESTOR	WSPÓLNOTA MIESZKANIOWA NIERUCHOMOŚCI ul. Daszyńskiego 23, WROCŁAW	NR RYS.	
		A/5	
PROJEKTANT	mgr inż. arch. ANNA GEPPERT-STOKSIK upr.44/08/DOIA	PODPISY	
SPRAWDZAJĄCY	mgr inż. arch. PAWEŁ GŁOWACKI upr.04/OPOKK/2011		