




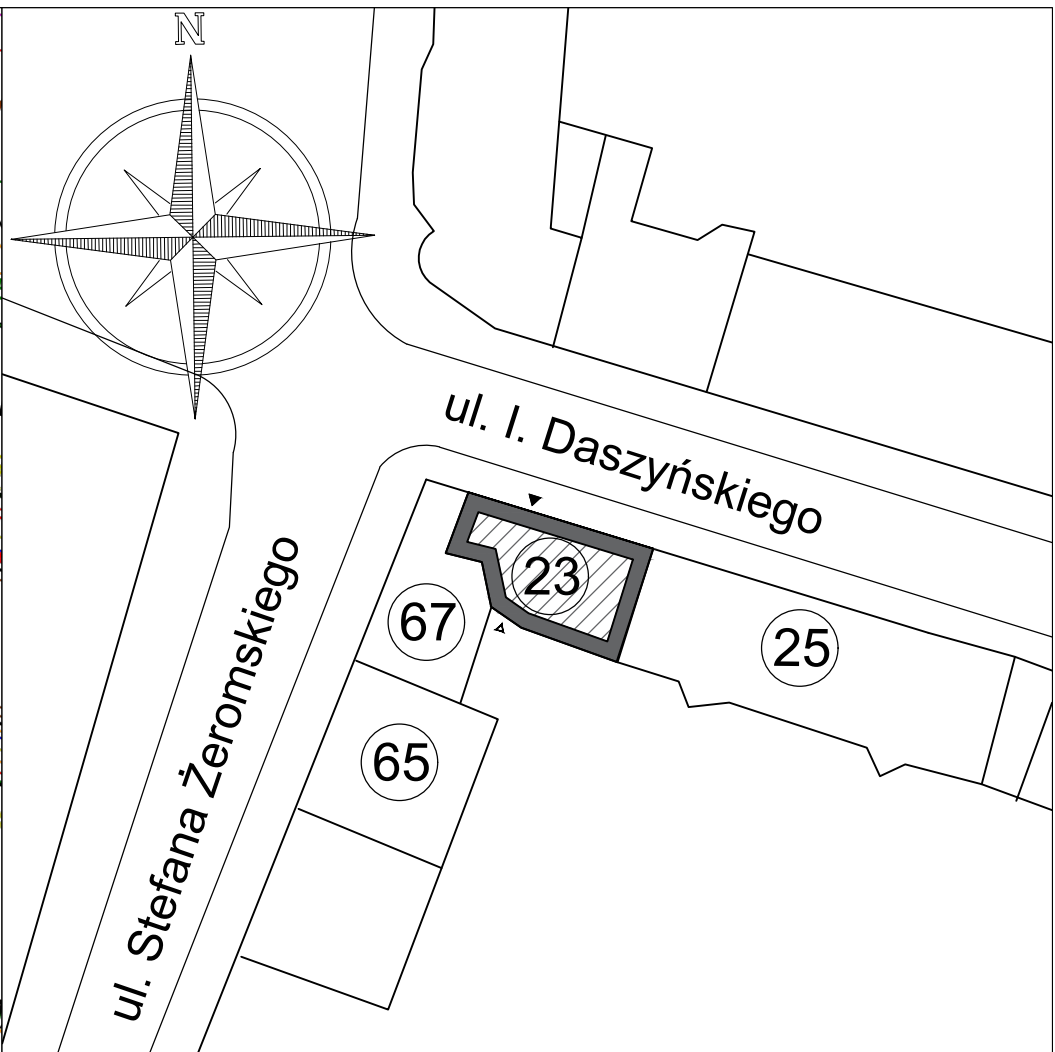

LEGENDA:

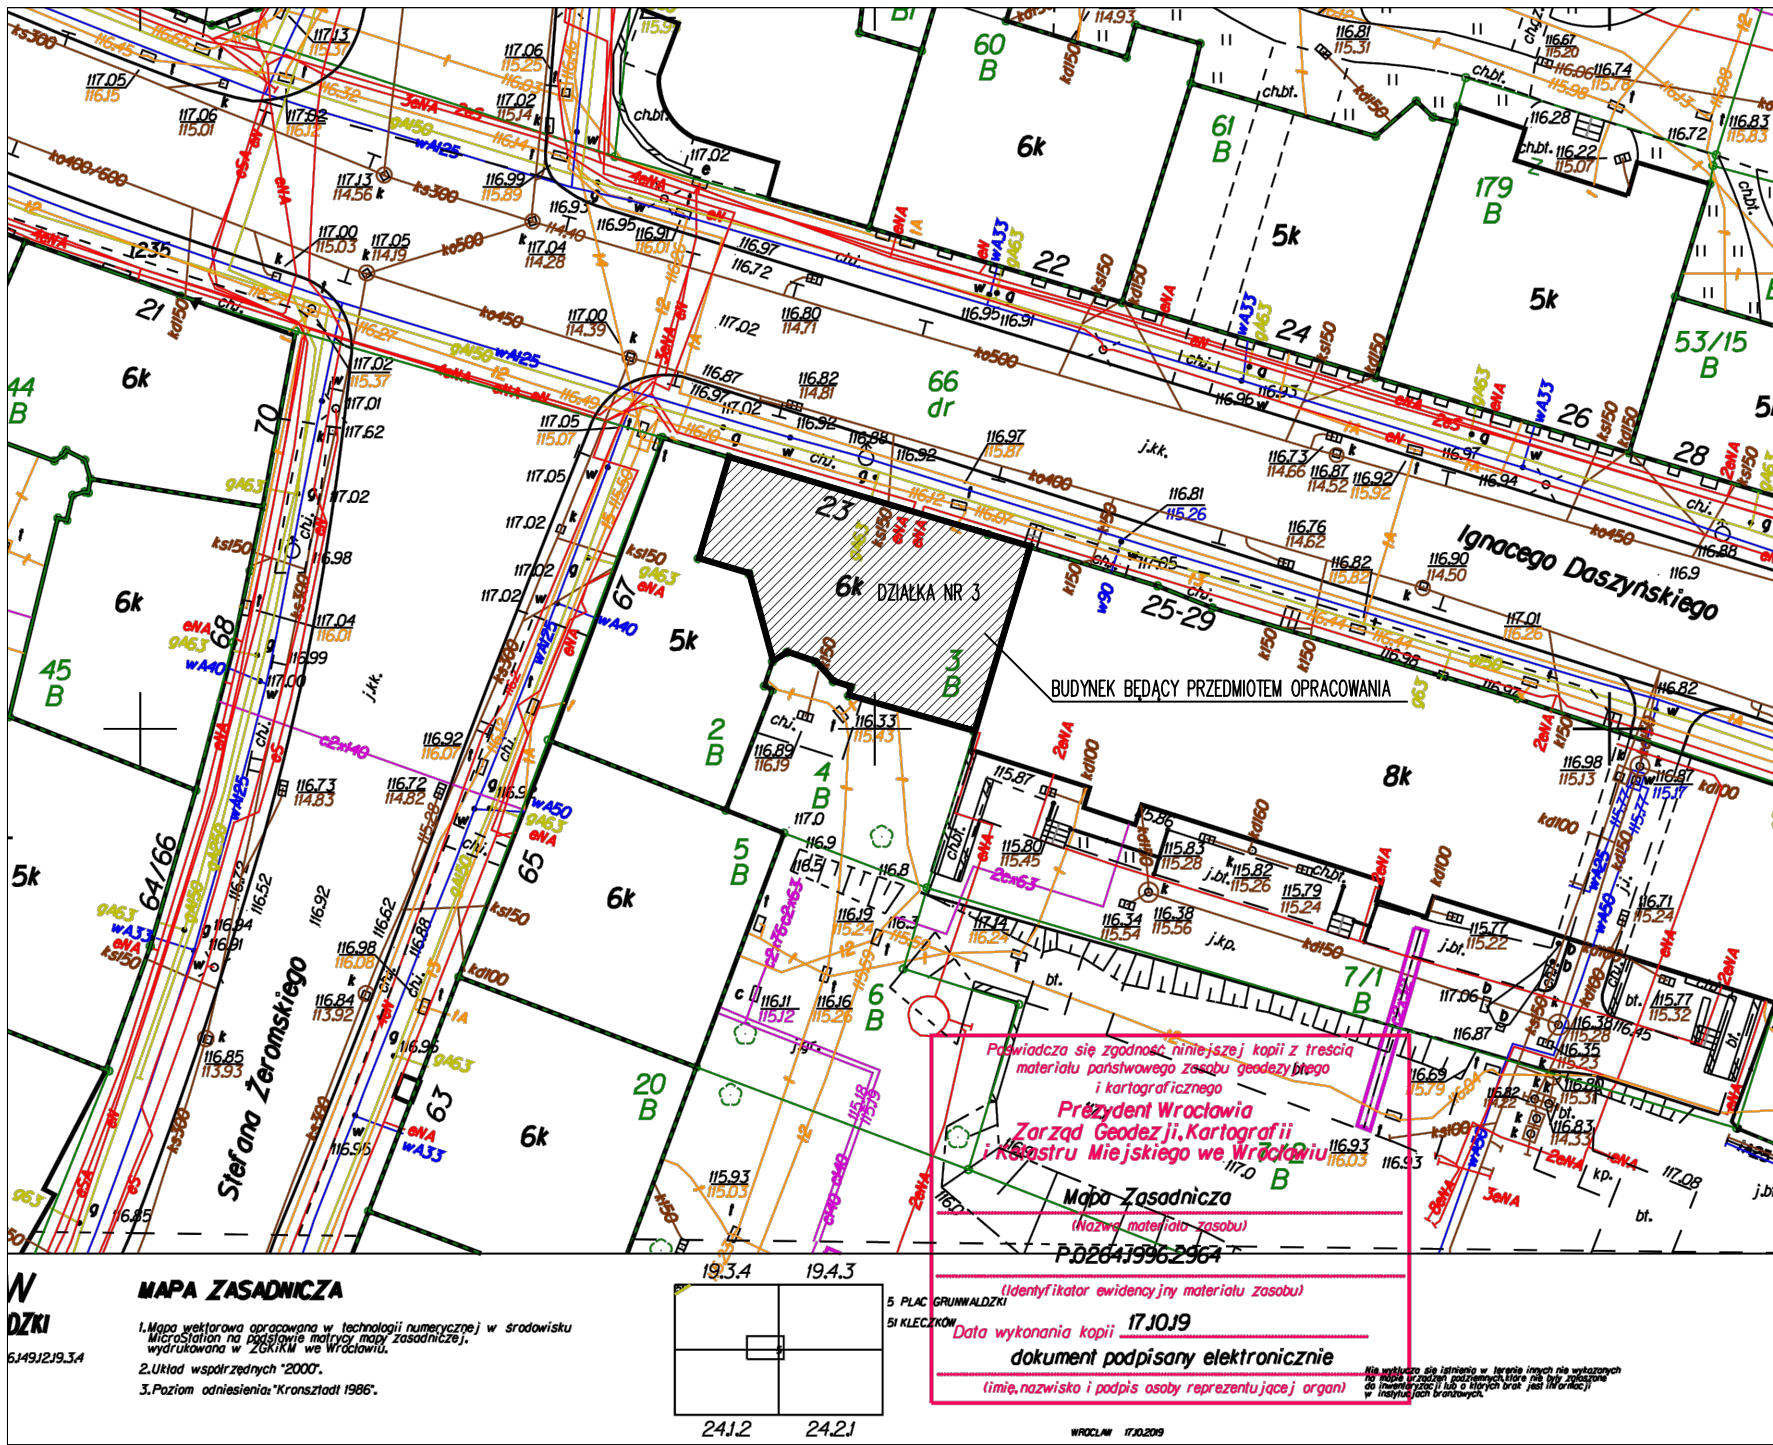

BUDYNEK OBJĘTY OPRACOWANIEM

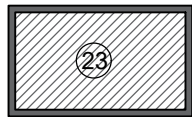

WEJŚCIE DO BUDYNKU



WEJŚCIE DO BUDYNKU OD PODWÓRZA

AGS architektura & wnętrza
STUDIO

architekt Anna Geppert-Stoksik
50-320 Wrocław, ul. Oleśnicka 15B, tel. 0 697 90 92 51

Budynek mieszkalny wielorodzinny, ul. Ignacego Daszyńskiego 23, Wrocław

OKREŚLENIE POŁOŻENIA BUDYNKU WG JEDNOSTEK PODZIAŁU STOSOWANYCH W EWIDENCJI GRUNTÓW I BUDYNKÓW

Jednostka ewidencyjna	Obręb ewidencyjny	Nr arkusza mapy	Nr działki ewidencyjnej	Ulica	Numer budynku/lokalu
Miasto Wrocław	Pl. Grunwaldzki	9	3	I. Daszyńskiego	23

PROJEKT WYKONAWCZY			
NAZWA INWESTYCJI	REMONT ELEWACJI WRAZ Z BALKONAMI, W TYM ELEWACJI PODWÓRZOWEJ Z DOCIEPLENIEM ORAZ WYKONANIE IZOLACJI ŚCIAN FUNDAMENTOWYCH BUDYNKU		
TEMAT RYSUNKU	PLAN SYTUACYJNY		
LOKALIZACJA	UL. I. DASZYŃSKIEGO 23 WROCŁAW	DATA	07.2020r.
		SKALA	1:500
INWESTOR	WSPÓLNOTA MIESZKANIOWA ul. Ignacego Daszyńskiego 23 Wrocław	NR RYS.	
		S/1	
OPRACOWANIE	mgr inż. arch. ANNA GEPPERT-STOKSIK upr. 44/08/DOIA	PODPISY	
OPRACOWANIE	mgr inż. arch. KATARZYNA WOŹNIAK		