
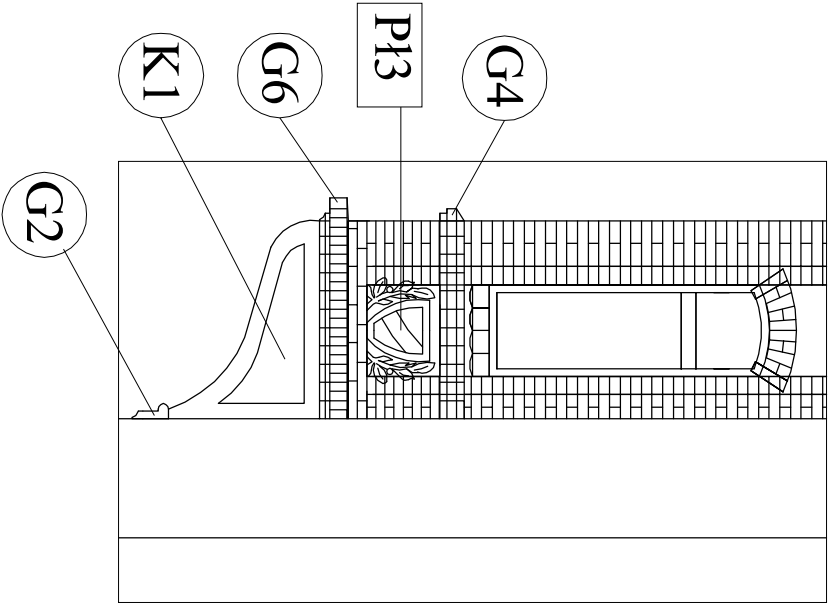


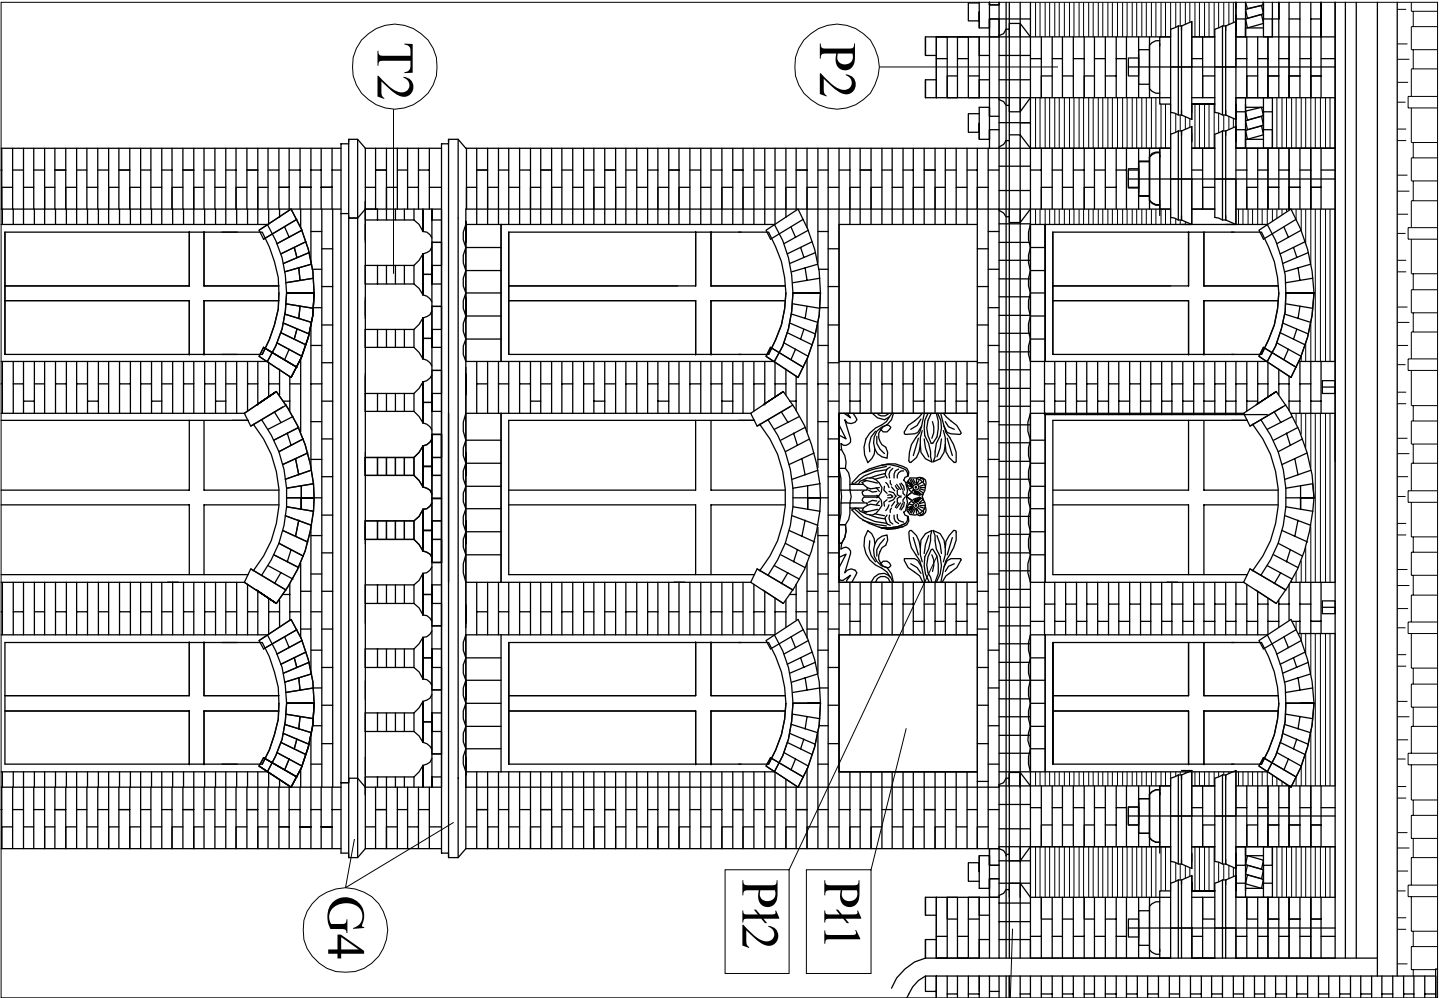

Biuro projektowo-usługowe
" W P R O J E K T "
Łukasz Władysław

Elewacja frontowa.
Sztukateria elewacyjna.

Projektant	Rafał Lucjan Maciejewski	nr uprawnień - projekt architektura	240/01/DUW	podpis
Asystent proj.	Łukasz Władysław			podpis
Sprawdzający	Paweł Młynarz	nr uprawnień - projekt architektura	27/MPOKK/2017	podpis
Obiekt	Budynek mieszkalny wielorodzinny	skala		
Lokalizacja	ul. J. Narutowej 188 ; 50-302 Wrocław	1 : 100		
Inwestor	Wspólnota Mieszkaniowa przy ul. J. Narutowej 188 we Wrocławiu.	rys. nr	10	
		data	27.04.2023	