


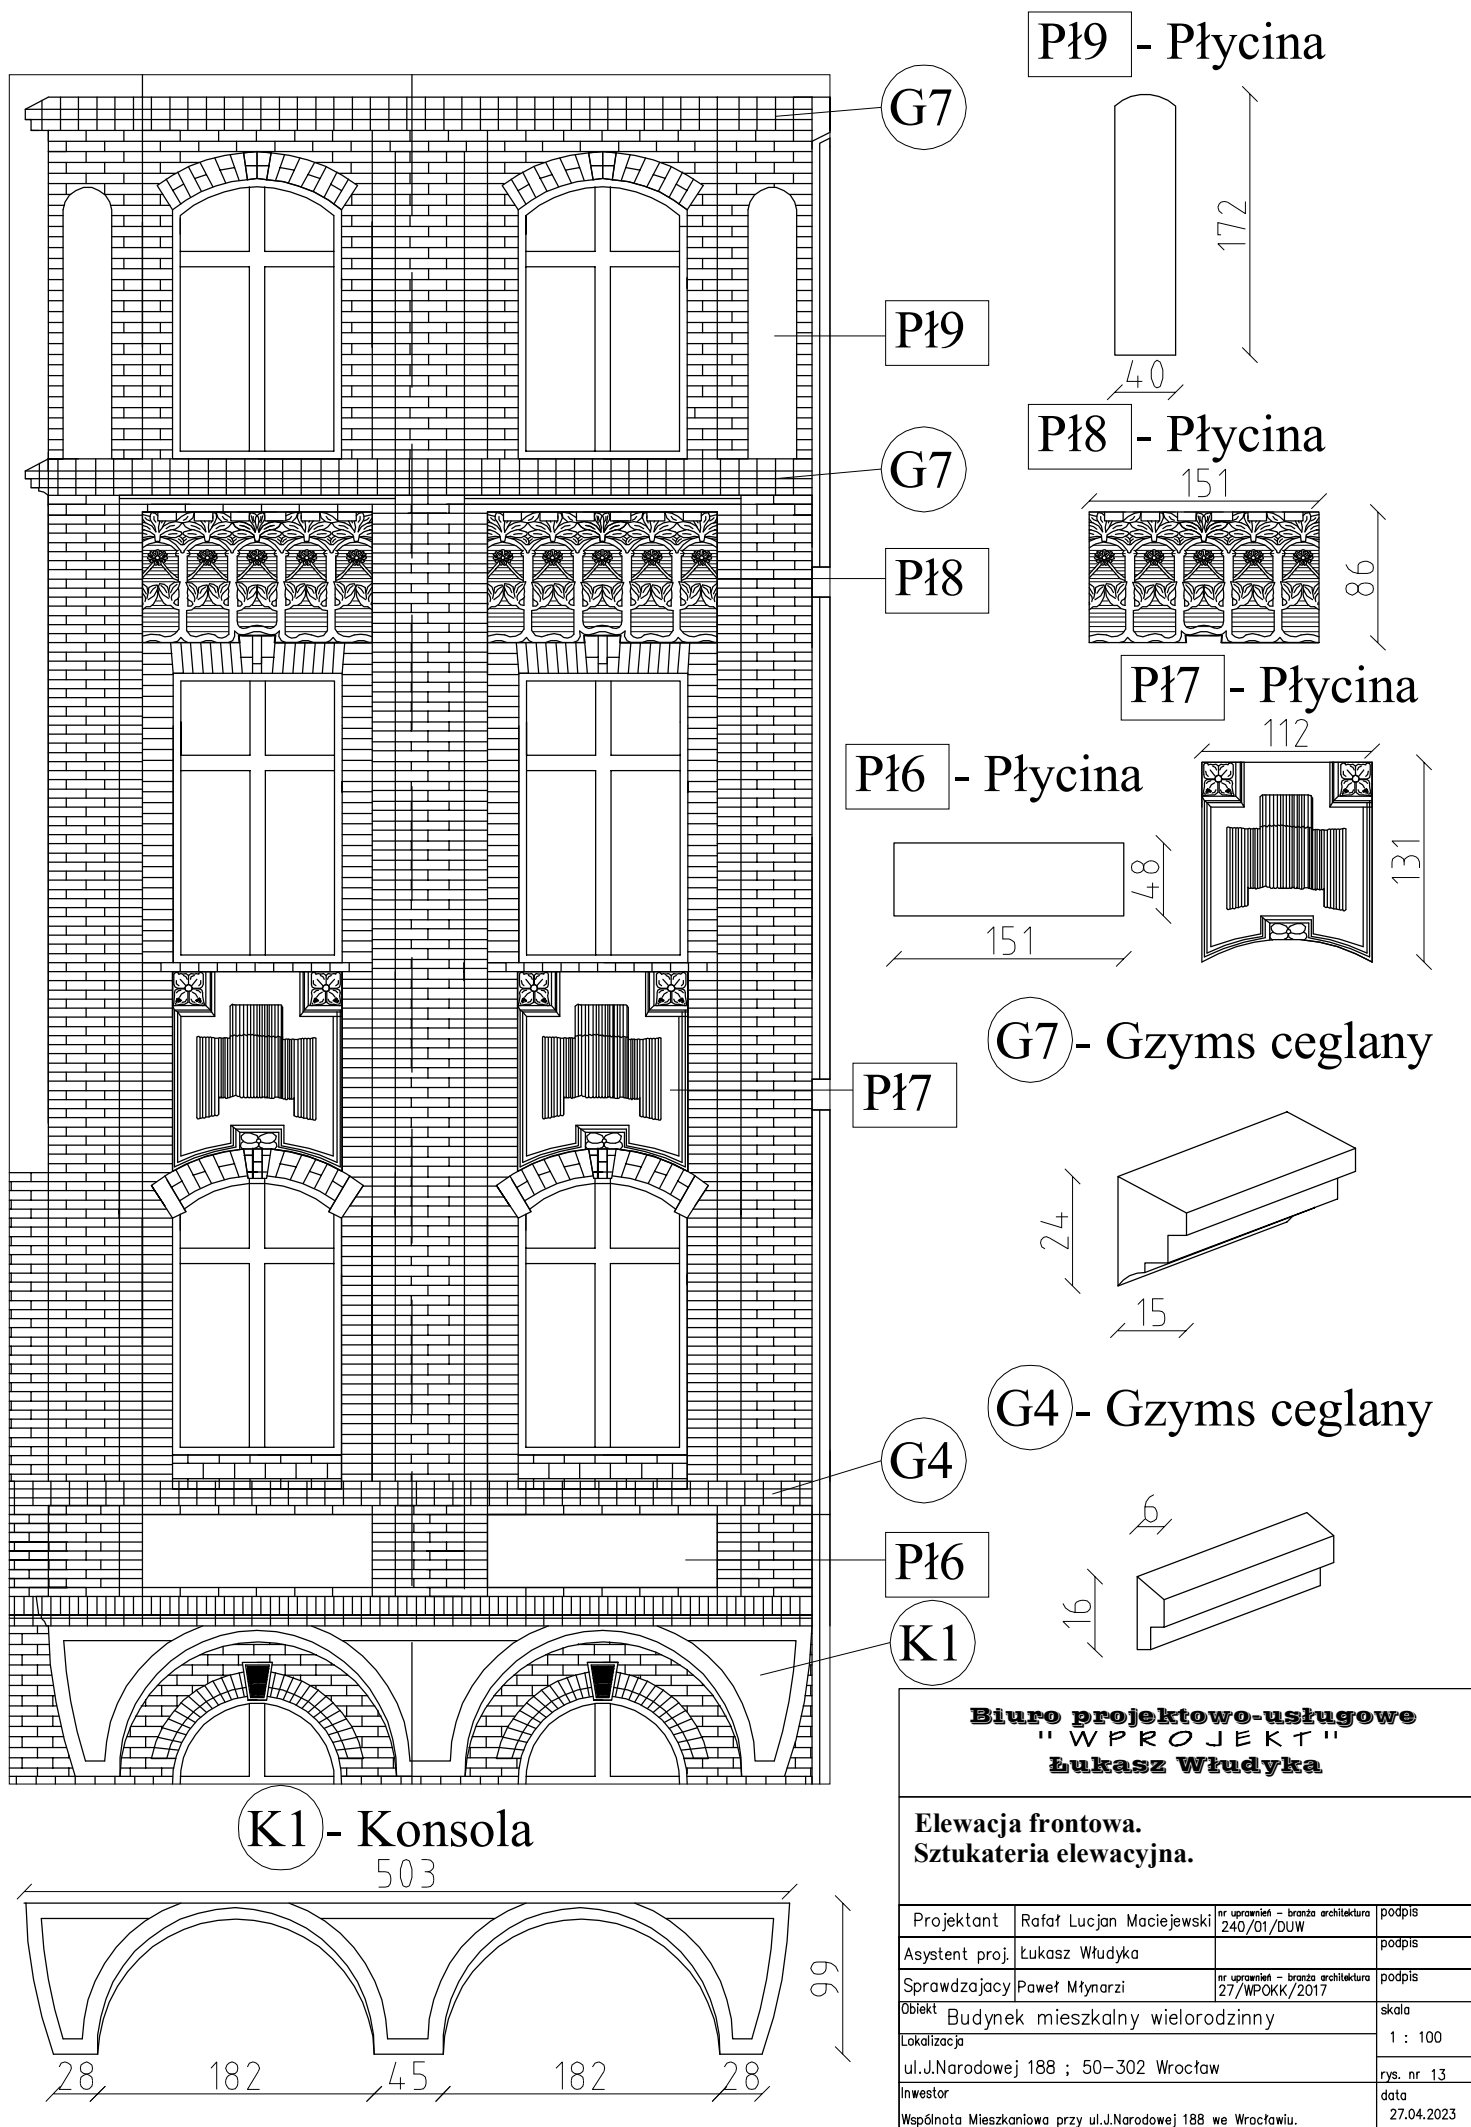

Biuro projektowo-usługowe "WPROJEKT" Łukasz Włudyka			
Elewacja frontowa. Sztukateria elewacyjna.			
Projektant	Rafał Lucjan Maciejewski	nr uprawnień – branża architektura	podpis
Asystent proj.	Łukasz Włudyka	240/01/DUW	podpis
Sprawdzający	Paweł Młynarzi	nr uprawnień – branża architektura	podpis
Obiekt	Budynek mieszkalny wielorodzinny	27/WPOKK/2017	skala
Lokalizacja	ul.J.Narodowej 188 ; 50-302 Wrocław		1 : 100
Inwestor	Wspólnota Mieszkaniowa przy ul.J.Narodowej 188 we Wrocławiu.		rys. nr 13
			data 27.04.2023