


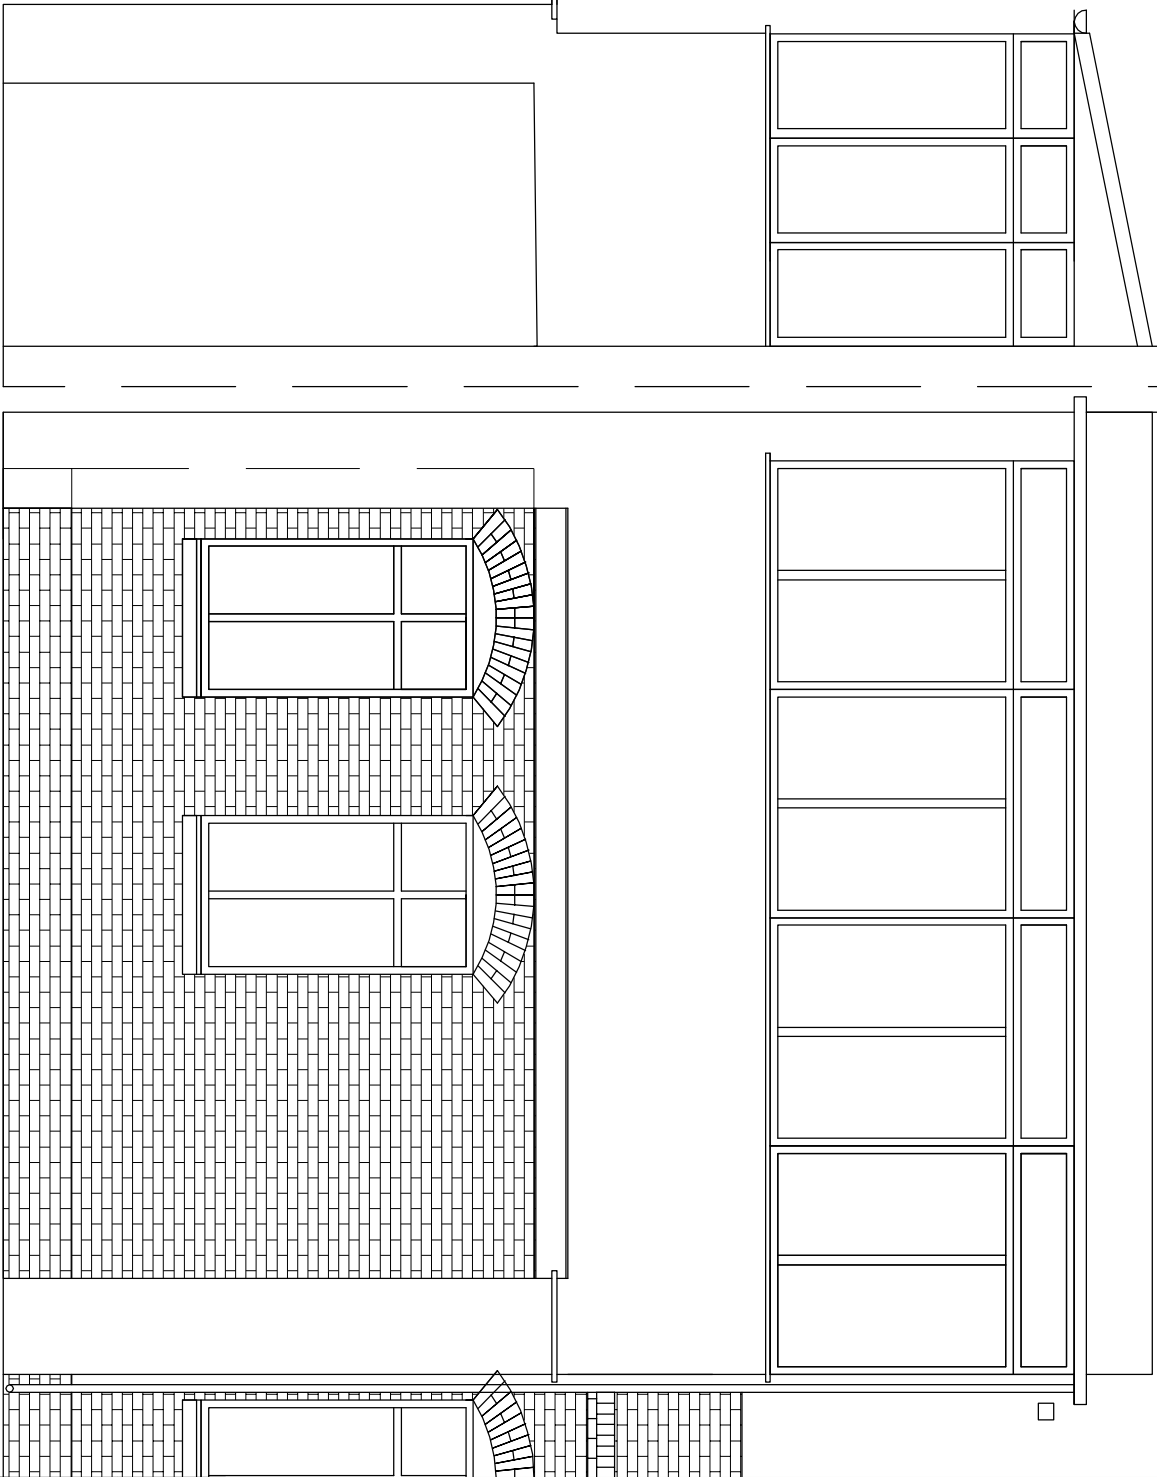

Technologia prac do wykonania :

- 1) Zbiście zbitych tynków.
- 2) Demontaż obróbek blacharskich.
- 3) Demontaż rynny i rury spustowej.
- 4) Demontaż istniejącej posadzki cementowej.
- 6) Oczyszczenie konstrukcji stalowej.
- 7) Malowanie elementów metalowych konstrukcyjnych farbą antykorozyjną i nawierzchniową.
- 8) Uzupelnienie ubytków ceglanych na murkach balkonu oraz filarach.
- 9) Uzupelnienie tynków tynkiem cem-wap kat.III na murkach,spodzie i filarach balkonu.
- 10) Gruntowanie powierzchni tynków na balkonie
- 11) Wykonanie tynku renowacyjnego załatęgo na gładko na tynkach balkonu.
- 12) Zatiopienie siatki PCV na spodzie balkonu w tynku renowacyjnym.
- 13) Malowanie tynków balkonu farbą krzemianową (silkatową) .
- 14) Montaż obróbek blacharskich z blachy cynkowo-tytanowej gr. 0,7 mm.
- 15) Wykonanie posadzki cementowej gr.3-6 cm na balkonie.
- 16) Wykonanie powłoki wodoszczelnej z zaprawy mrozo- i wodoodpornej do izolacji balkonów.
- 17) Malowanie posadzki powłokami małaskimi wodoodpornymi lub zabezpieczenie folią w pynie do stosowania na zewnątrz.
- 18) Renowacja stolki okiennej.
- 19) Naprawa pokrycia papowego na dachu balkon
- 20) Wymiana rynny na balkonie na rynnę Ø120 n z blachy cynkowo-tytanowej.
- 21) Wymiana rury spustowej na rurę Ø100 mm z blachy cynkowo-tytanowej.

Biurowo-projektowo-usługowe
" W P R O J E K T "
Lukasz Władysław

Widok balkonów B3.
-projektowane rozwiązanie.

Projektant	Rafał Lucjan Maciejewski	tytuł uprawnień – branża architektura	240/01/DUW	podpis
Asystent proj.	Lukasz Władysław			podpis
Sprawdzający	Paweł Młynarczyk	tytuł uprawnień – branża architektura	27/MPCK/2017	podpis
Obiekt	Budynek mieszkalny wielorodzinny	skala	1 : 100	
lokalizacja	ul.J.Narodowej 188 ; 50–302 Wrocław	rys. nr	17	
inwestor	Wspólnota Mieszkaniowa przy ul.J.Narodowej 188 we Wrocławiu.	data	27.04.2023	