
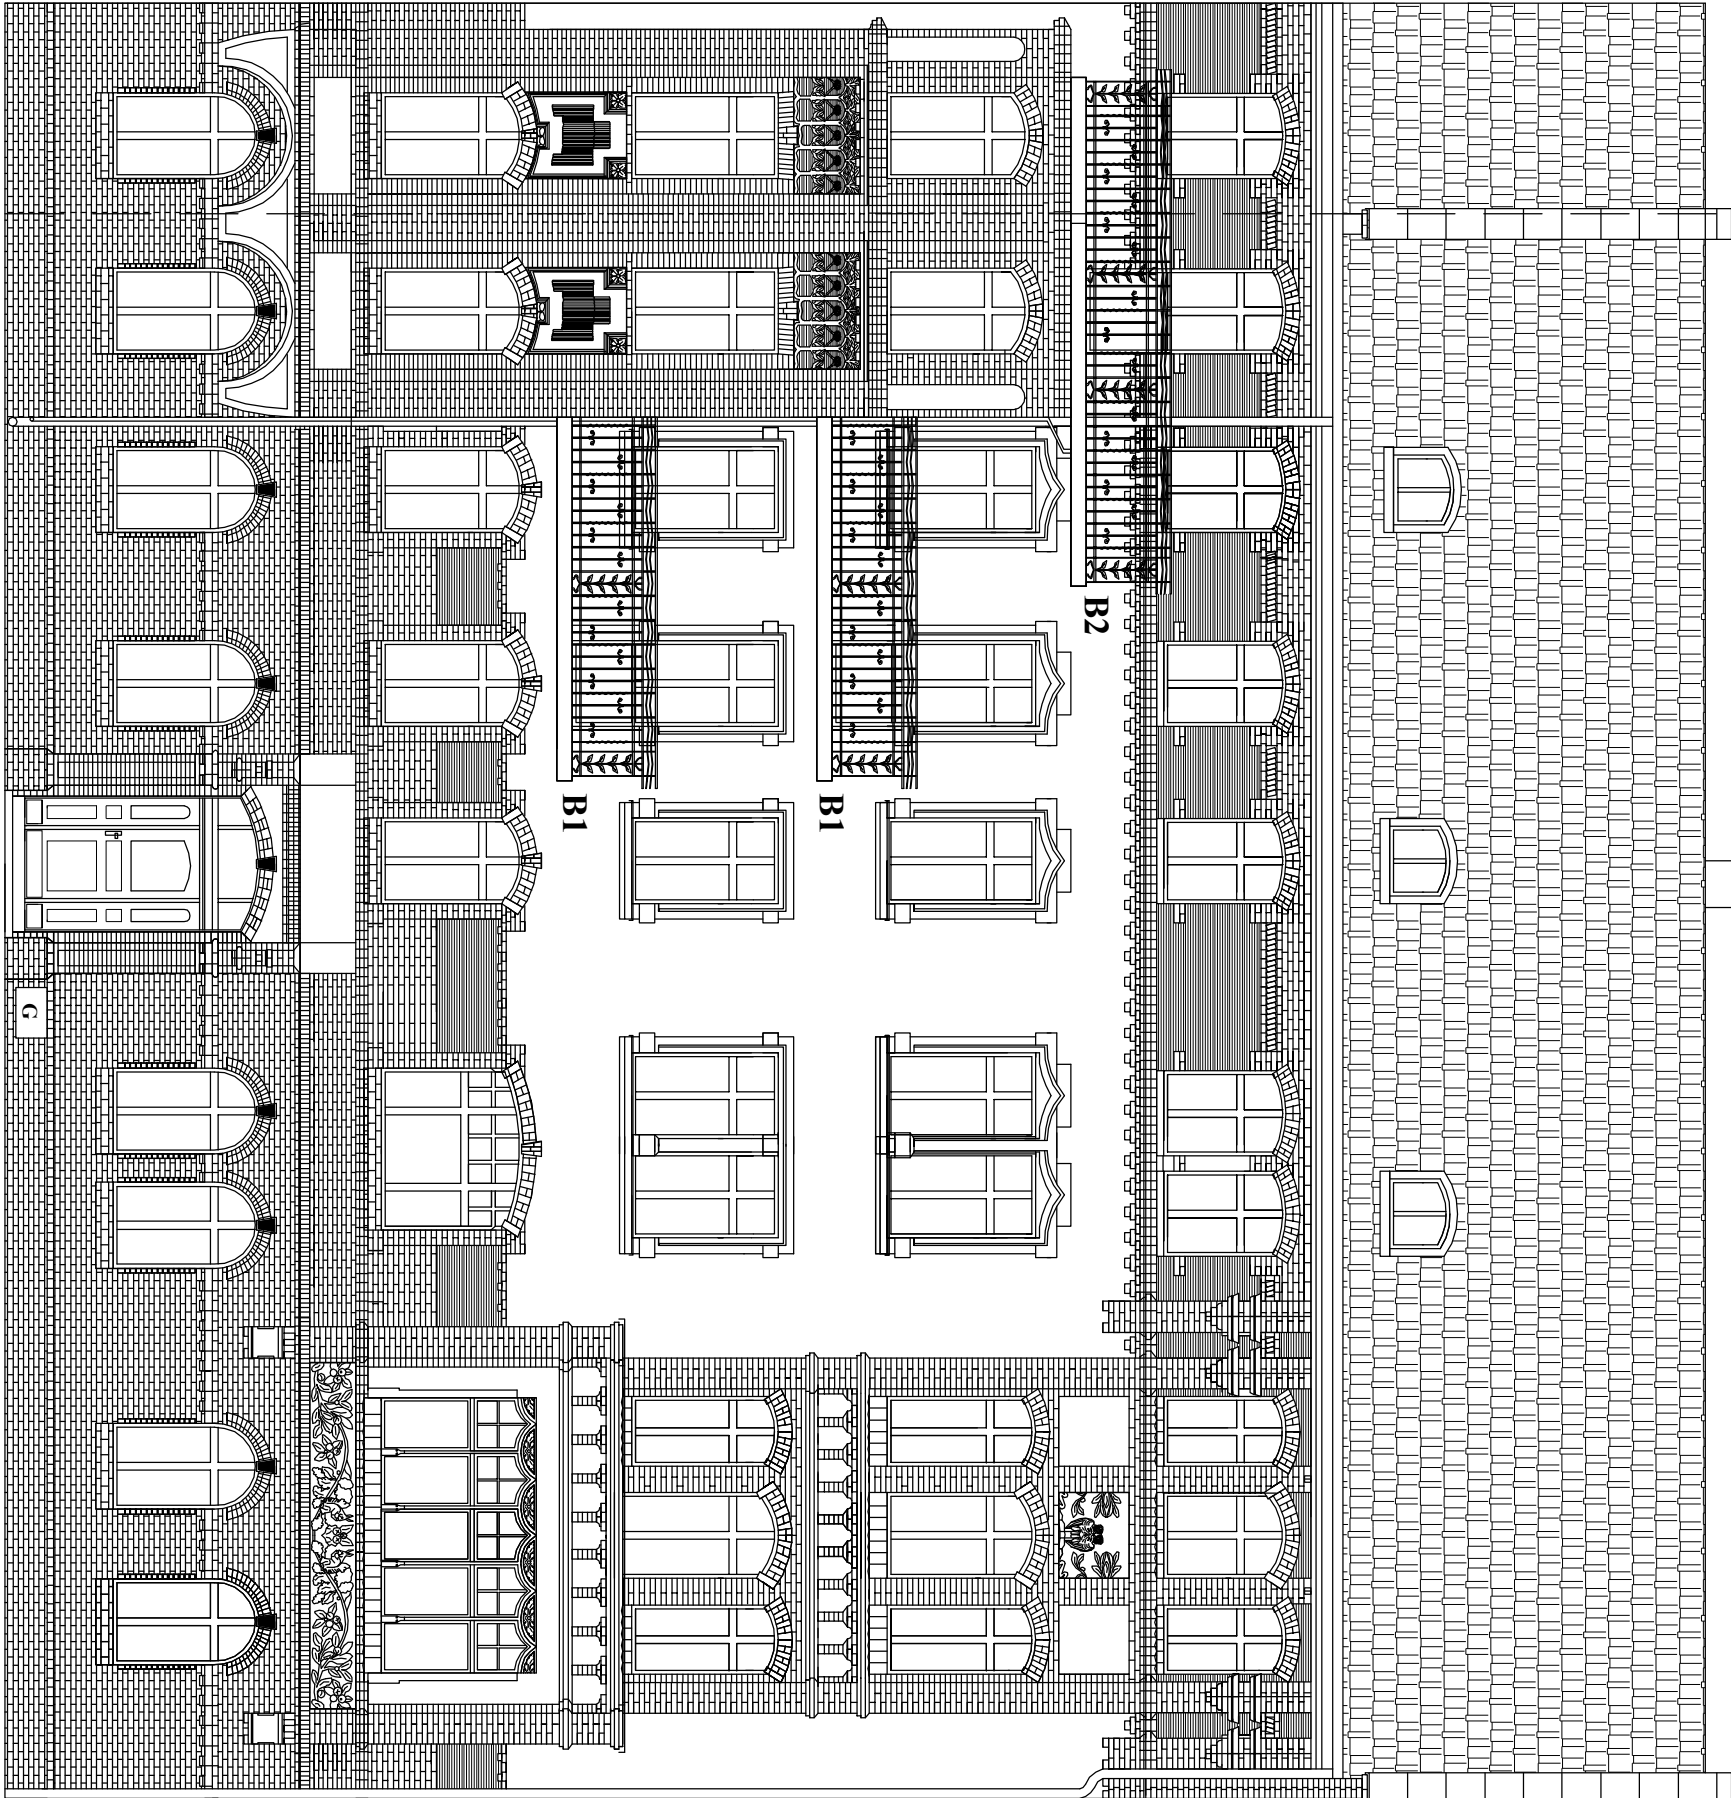
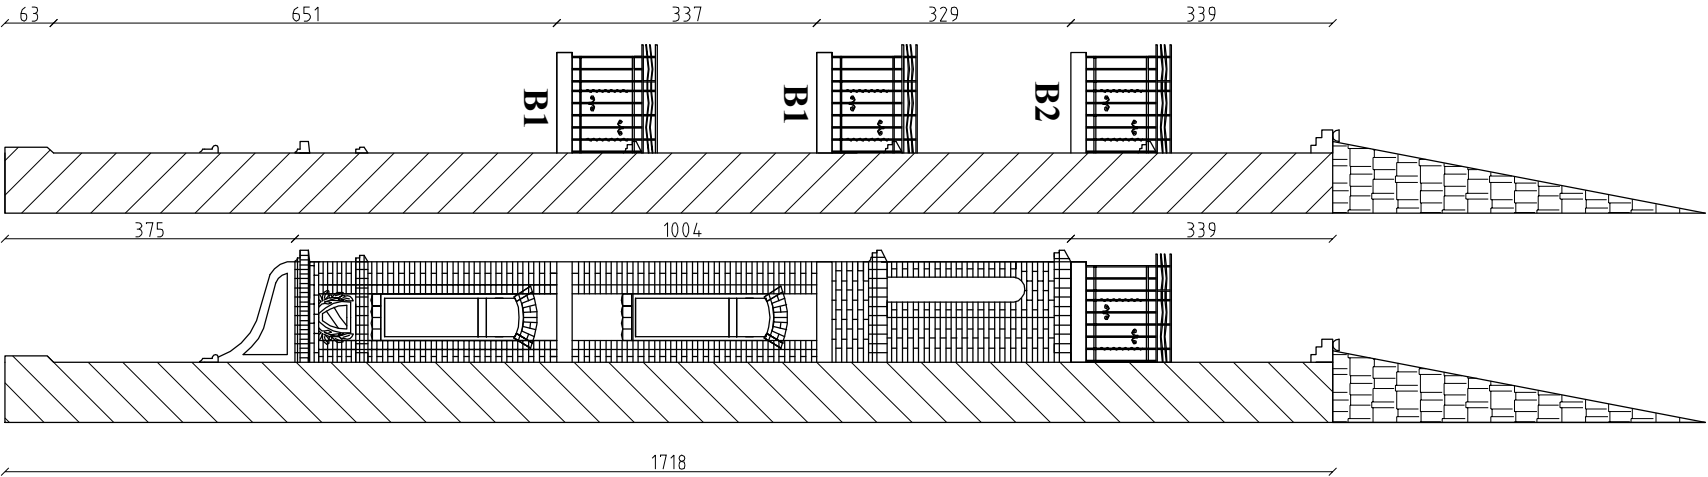


LEGENDA :

-ściana frontowa budynku.

-wykusze.

-balконы.

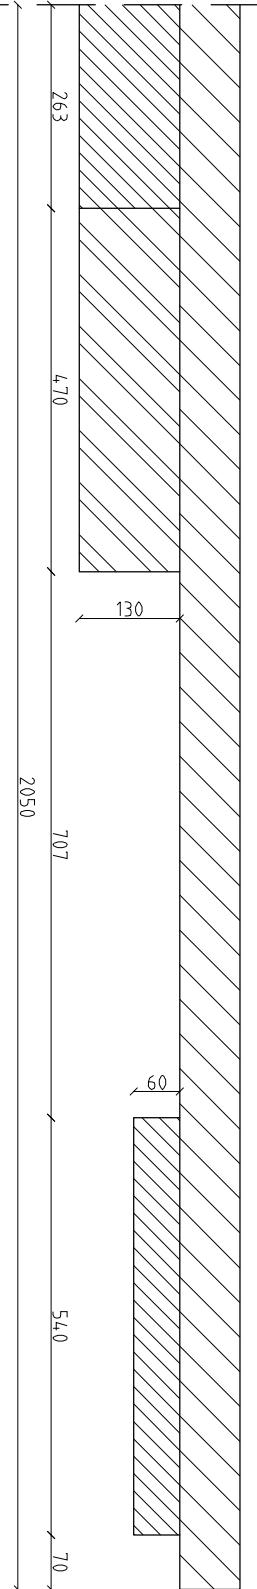

- UWAGA
- Prace dodatkowe:
- Demontaż wtórnych metalowych
 - Zabezpieczyć drzwi i okna folią
 - Zabezpieczyć folią metalowe elementy
 - Zaleca się przeprowadzenie w przyszłości kompleksowej wymiany stolarki okiennej z odwołaniem jej historycznych rozwiązań.

- Technologia prac do wykonania przy elewacji:
- 1) Oczyszczenie cegieł na elewacji, cokołe, zdobienia, wykuszach oraz wnękach okiennych i drzwiowych.
 - 2) Oczyszczenie tynków na wnękach elewacji, zdobieniach, spodach wykuszy i balkonów oraz wnękach okiennych i drzwiowych.
 - 3) Oczyszczenie konstrukcji stalowej barierki balkonów B1 i B2.
 - 4) Uzupelnienie ubytków w murach cegłą klinkierową.
 - 5) Uzupelnienie piastów ceglanych wieńczących cegłą klinkierową, połączenie z gzymsem wieńczącym.
 - 6) Odtworzenie zdobienia oraz gzymsu z cegły klinkierowej, na balkonie B2, płytką klinkierową na zaprawie klejącej.
 - 7) Spoinowanie cegły na elewacji, cokołe, wykuszach i zdobieniach.
 - 8) Uzupelnienie brakujących tynków na elewacji.
 - 9) Odtworzenie detali architektonicznych zaprawą szkatułską, na wzór istniejących detali zachowanych.
 - 10) Gruntowanie tynków na elewacji, wnękach, zdobieniach oraz spodów wykuszy i balkonów pod tynk renowacyjny.
 - 11) Zatopienie siatki PCV w tynku renowacyjnym na spodach balkonów B1 i B2.
 - 12) Wykonanie tynków renowacyjnych na elewacji, wnękach, zdobieniach oraz spodach wykuszy i balkonów.
 - 13) Gruntowanie powierzchni tynków na elewacji, wnękach, zdobieniach oraz spodach wykuszy i balkonów pod farbę krzemianową.
 - 14) Malowanie tynków na elewacji, wnęk, zdobień oraz spodów wykuszy i balkonów farbą krzemianową (silkatową).
 - 15) Zabezpieczenie cegieł środkiem hydrofobowym elewacji, cokołe, zdobieniach, wykuszach oraz wnękach.
 - 16) Zabezpieczenie partu preparatami anty-grafitti do wysokości gzymsu partu.
 - 17) Uzupelnienie okapników ceramicznych w oknach.
 - 18) Montaż obróbek blacharskich na gzymsach, zdobieniach, wykuszach, balkonach z blachy cynkowo-tytanowej gr.0,7 mm.
 - 19) Renowacja drzwi wejściowych do budynku.
 - 20) Renowacja barierki balkonowych, odtworzenie kutech detali na wzór oryginalnych.
 - 21) Wymiana rymy na rymę blachy cynkowo-tytanowej gr.0,7 mm.
 - 22) Wymiana rury spustowej na rurę blachy cynkowo-tytanowej gr.0,7 mm.
 - 23) Wymiana rur spustowych balkonów na wykonaną z blachy cynkowo-tytanowej gr.0,7 mm.
 - 24) Przyklejenie szprosów okiennych.
- ujednolicenie podziału krzyżowego okien.

Powierzchnia elewacji = 338,25 m2

Powierzchnia cokołu = 12,84 m2

Powierzchnia spodów balkonów = 18,08 m2

Powierzchnia boków wykuszy = 33,58 m2

Biuro Projektowo-usługowe
"W P R O J E K T"
Łukasz Władysław

Tytuł rysunku:

Widok elewacji frontowej
-projektowane rozwiązanie.

Projektant	Rafał Lucjan Maciejewski	12/2024/01/2024	podpis
Asystent proj.	Łukasz Władysław	12/2024/01/2024	podpis
Sprawdzający	Paweł Władysław	12/2024/01/2024	podpis
Obiekt	Budynek mieszkalny wielorodzinny	skąd	
Lokalizacja	ul. J. Narutowicza 188 ; 50-302 Wrocław	1 : 100	
Inwestor	Współpraca Mieszkańców przy ul. Narutowicza 188 we Wrocławiu.	rys. nr 2	
		data	27.04.2023