


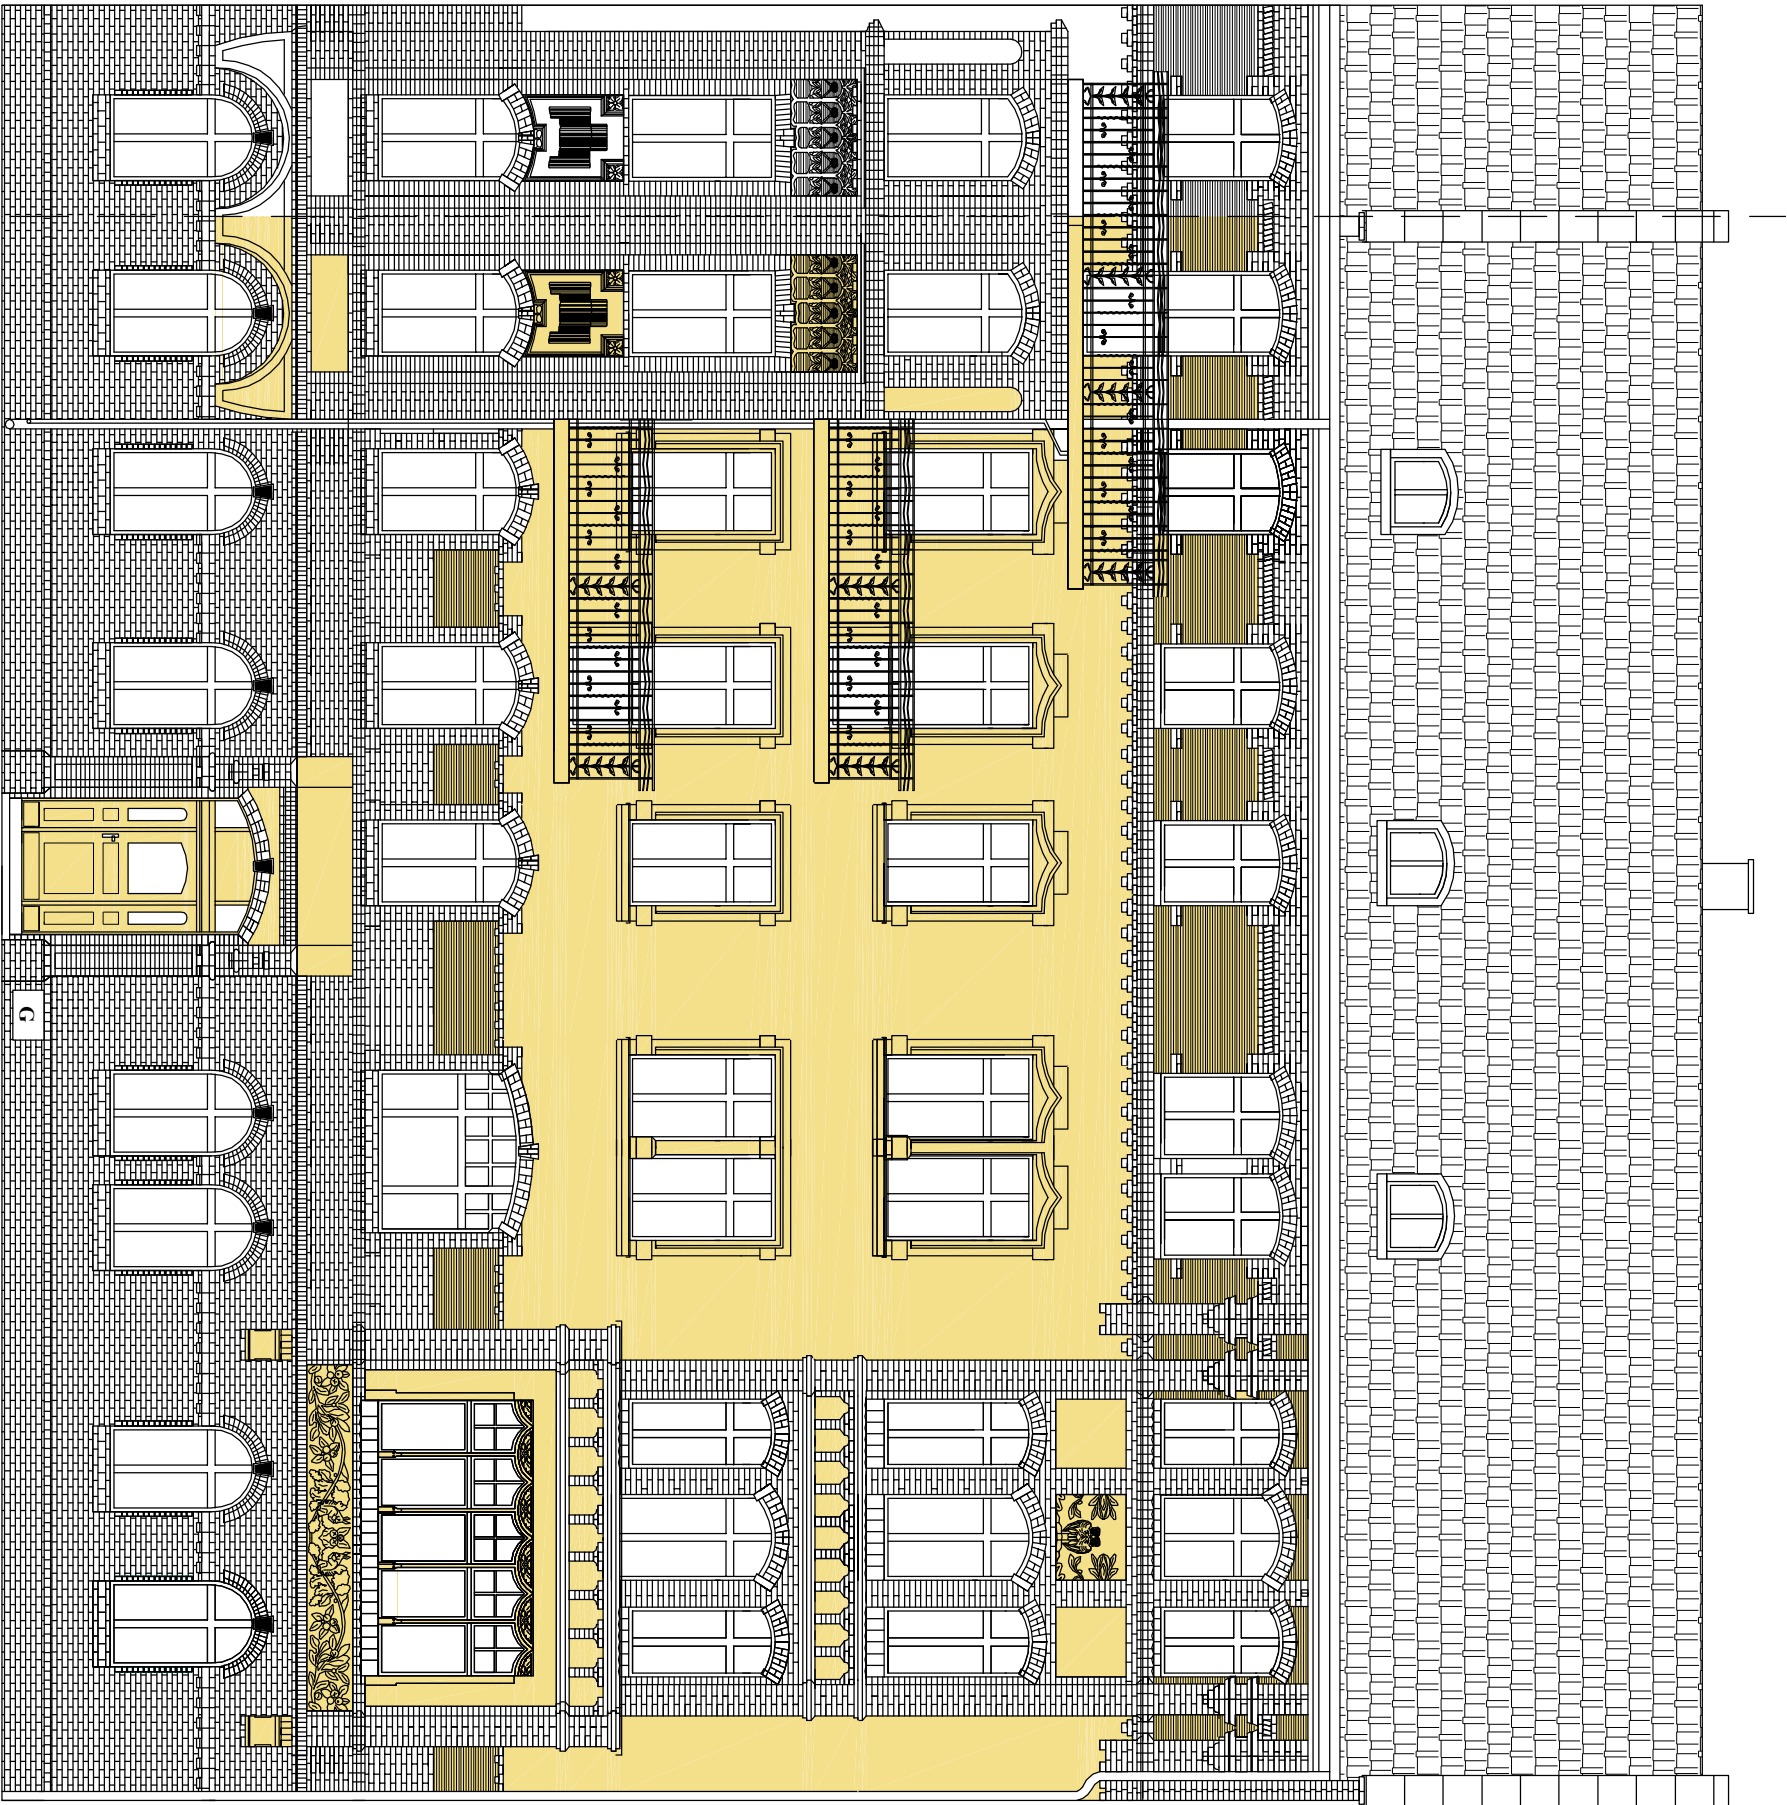

| LEGENDA :   |                           |
|-------------|---------------------------|
| <div></div> | -elewacja w tynku.        |
| <div></div> | -cokół.                   |
| <div></div> | -wnęki,zdobienia,balkony. |
| <div></div> | -okna.                    |

**UWAGA**  
Przed przystąpieniem do malowania nale ży pomalować fragment ściany o wymiarach ok. 1,0 x 1,0 m w dobrze oświetlonym miejscu i przedstawi ć do akceptacji Inwestorowi i Konservatorowi .ostateczny projekt kolorystyki nale ży zatwierdzić na podstawie wykonanych prób na elewacjach z udzia łem przedstawiciela Urz ędu Konservatorskiego!

**KOLORYSTYKA ELEWACJI :**

- 1)ELEWACJA,COKÓŁ,WNĘKI - KOLOR CEGŁY
- 2)ELEWACJA,WNĘKI W TYNKU - NCS S 0520-G80Y
- 3)OKNA - BIAŁY
- 4)DRZWI WEJŚCIOWE - ISTNIEJĄCY KOLOR.
- 5)BALKONY - NCS S 0520-G80Y
- 6)BALUSTADY - GRAFIT
- 7)SKRZYŃKA GAZOWA - ŻÓŁTY

|                                                                        |                                  |                         |            |
|------------------------------------------------------------------------|----------------------------------|-------------------------|------------|
| <b>Biurowo-usługowe</b><br>" W P R O J E K T " <b>Łukasz Władysław</b> |                                  |                         |            |
| Tytuł rysunku:                                                         |                                  |                         |            |
| Widok elewacji frontowej                                               |                                  |                         |            |
| -kolorystyka elewacji.                                                 |                                  |                         |            |
| Projektant                                                             | Rafał Lucjan Maciejewski         | 19 sierpnia 2017/01/DUW | podpis     |
| Asystent proj.                                                         | Łukasz Władysław                 |                         | podpis     |
| Sprawdzający                                                           | Paweł Włóczyński                 | 19 sierpnia 2017/01/DUW | podpis     |
| Obiekt                                                                 | Budynek mieszkalny wielorodzinny |                         | skala      |
| Lokalizacja                                                            |                                  |                         | 1 : 100    |
| ul./Narodowej                                                          | 188 ; 50–302 Wrocław             |                         | rys. nr 4  |
| Inwestor                                                               |                                  |                         | data       |
| Współpraca Mieszkaninów przy ul./Narodowej 188 we Wrocławiu.           |                                  |                         | 27.04.2023 |