


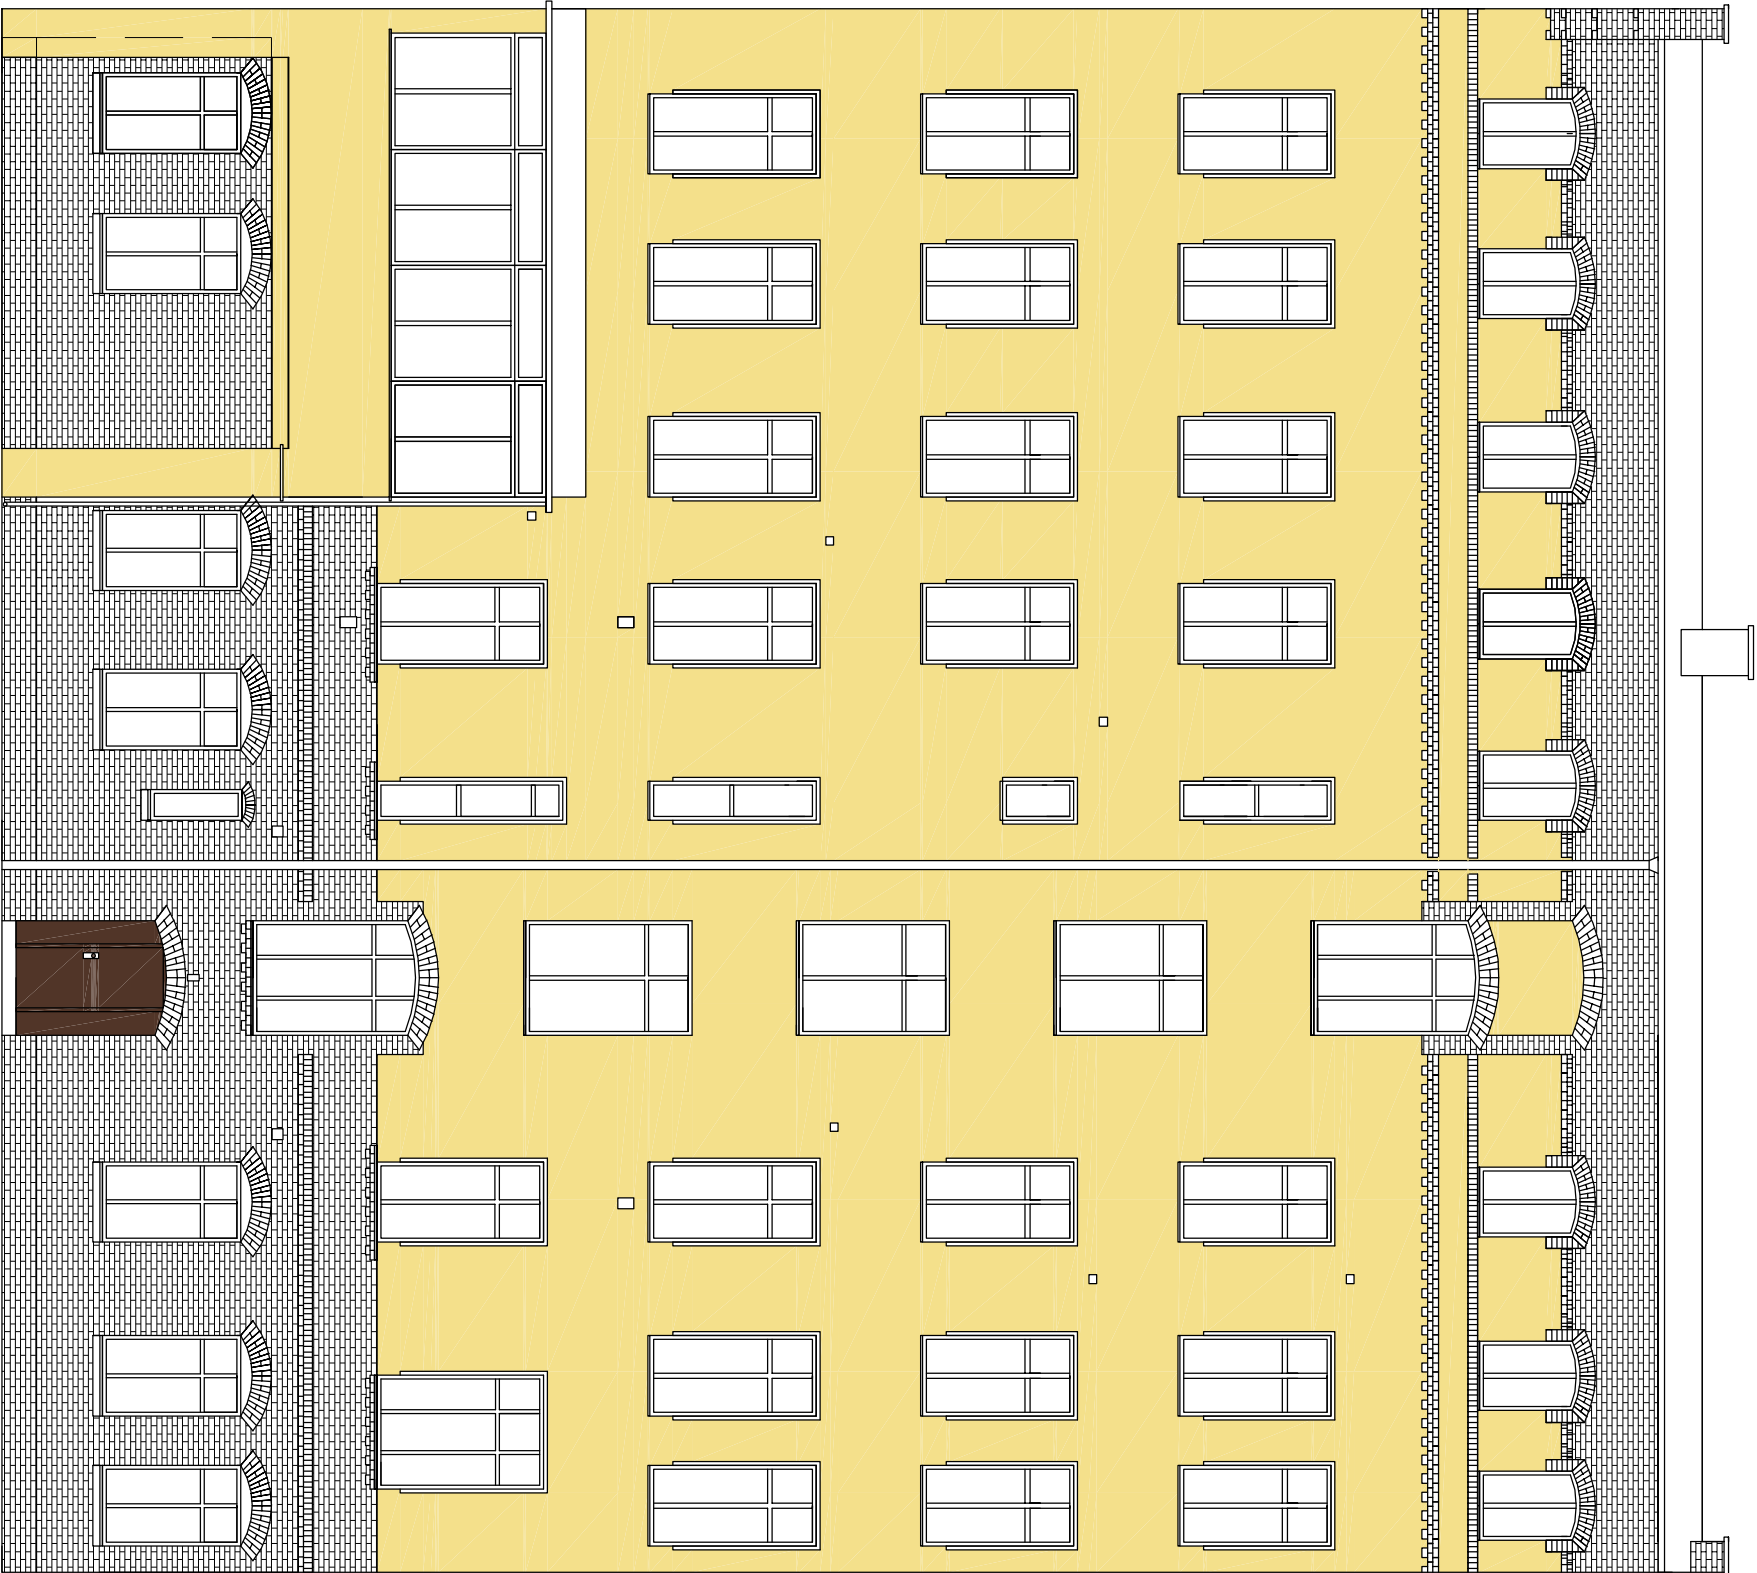

LEGENDA :

-elewacja w tynku.

-cokół.

-wnęki,zdobienia,balkony.

-okna.

UWAGA
Przed przystąpieniem do malowania należy pomalować fragment ściany o wymiarach ok. 1,0 x 1,0 m w dobrze oświetlonym miejscu i przedstawić do akceptacji Inwestorowi i Konserwatorowi .ostateczny projekt kolorystyki należy zatwierdzić na podstawie wykonanych prób na elewacjach z udziałem przedstawiciela Urzędu Konserwatorskiego

KOLORYSTYKA ELEWACJI :

- 1)ELEWACJA,COKÓŁ,WNĘKI - KOLOR CEGŁY
- 2)ELEWACJA,WNĘKI W TYNKU - NCS S 0520-G80Y
- 3)OKNA - BIAŁY
- 4)DRZWI WEJŚCIOWE - BRĄZ.
- 5)BALKON - NCS S 0520-G80Y

Biuro projektowo-usługowe " W P R O J E K T " Lukasz Władczyka				
Tytuł rysunku: Widok elewacji tylnej -kolorystyka elewacji.				
Projektant	Rafał Lucjan Maciejewski	nr uprawnień z branżą architekturę	240/01/DUW	podpis
Asystent proj.	Lukasz Władczyka			podpis
Sprawdzający	Paweł Włóczyński	nr uprawnień z branżą architekturę	27/WFOKK/2017	podpis
Obiekt	Budynek mieszkalny wielorodzinny	skala	1 : 100	
Lokalizacja	ul.Ł.Narodowej 188 ; 50–302 Wrocław	rys. nr	5	
Inwestor		data	27.04.2023	
Współpraca Mieszkania przy ul.Ł.Narodowej 188 we Wrocławiu.				