

Tytuł rysunku:


**Plan sytuacyjny-lokalizacja obiektu.**

**Biuro projektowo-usługowe  
"WPROJEKT"  
Łukasz Władyka**

**LEGENDA :**

- -Budynek mieszkalny wielorodzinny.
- -Granica działki.
- -Zakres opracowania - remont elewacji bez ocieplenia.
- -Zakres opracowania - remont elewacji z ociepleniem.

Projektant	Rafał Lucjan Maciejewski	inż. architektura	podpis
Asystent proj.	Łukasz Władyka	240/01/DUW	podpis
Sprawdzający	Paweł Młynarz	inż. architektura	podpis
Objekt	Budynek mieszkalny wielorodzinny	27/WFOKK/2017	skala
Lokalizacja	ul.Reja 51 ; 50-343 Wrocław		1 : 500
Investor			rys. nr 0
Współnota Mieszkańców przy ul.Reja 51 we Wrocławiu.			data 01.07.2022

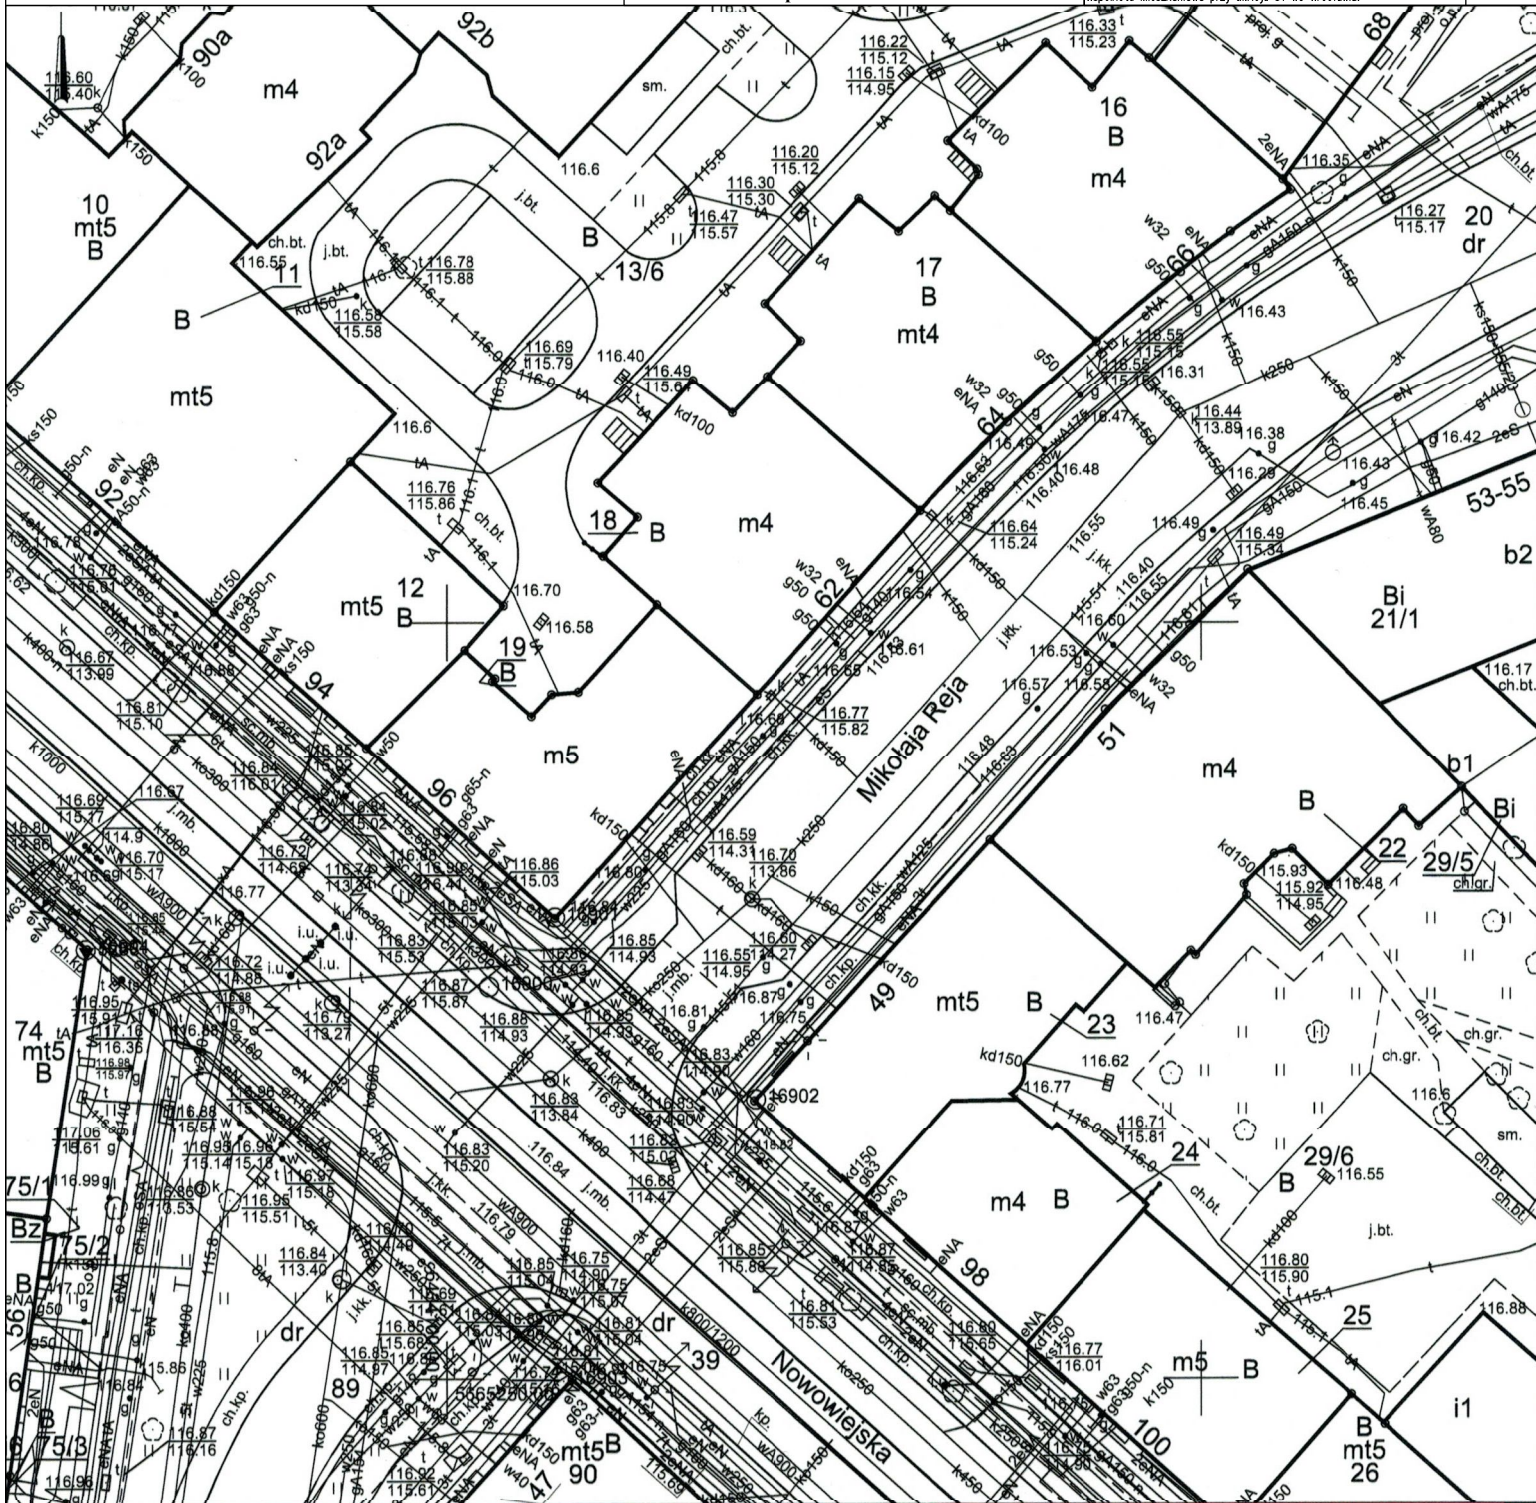

**WROCLAW**

**MAPA ZASADNICZA**

Obręb: 0005 - Plac Grunwaldzki

Nr sekcji: 6.149.12.24.4.2, 6.149.12.24.4.4

Skala: 1:500

Nie wykłucza się istnienia w terenie innych nie wykazanych na mapie urządzeń podziemnych, które nie były zgłoszone do inwentaryzacji lub o których brak jest informacji

- Mapa wektorowa opracowana w technologii numerycznej w środowisku GEO-INFO na podstawie matrycy mapy zasadniczej. Wydrukowana w ZGIKM we Wrocławiu.
- Poziom odniesienia "PL-ETRF-2000"
- Układ współrzędnych "PL-2000 strefa 6"
- Układ wysokości "PL-EVRF2007-NH"

ZGIKM.TM.6642.1561.2022

Nazwa organu prowadzącego państwowy zasób geodezyjny i kartograficzny  
 Identyfikator ewidencyjny materiału zasobu  
 Nazwa materiału zasobu  
 Data wykonania kopii materiału zasobu  
 Imię, nazwisko i podpis osoby reprezentującej organ

Prezydent Wrocławia  
 Zarząd Geodezji, Kartografii i Katastru Miejskiego we Wrocławiu

P.0264.1996.2964  
 Mapa zasadnicza

19.05.2022  
 Lucyna Woźniak  
*Lucyna Woźniak*