


**WROCLAW**  
 Obwód PLAC GRUNWALDZKI  
 Nr sekcji 6149/219.3.4

**MAPA ZASADNICZA DO CELÓW OPINIODAWCZYCH**  
 1. Mapa wektorowa opracowana w technologii numerycznej w środowisku MicroStation na podstawie matrycy mapy zasadniczej, wydrukowana w ZGKiRM we Wrocławiu.  
 2. Układ współrzędnych \*2000\*.  
 3. Poziom odniesienia: "Kronsztadt 1986".

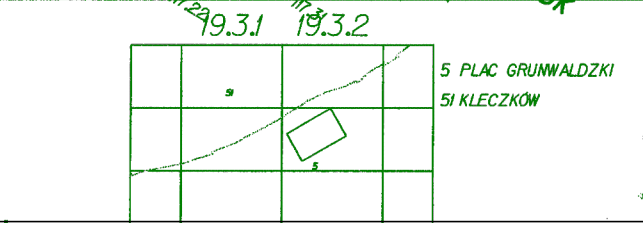

ZARZĄD GEODEZJI, KARTOGRAFII I KATASTRU MIEJSKIEGO we Wrocławiu  
 Biuro Mapy Zasadniczej  
 51-163 Wrocław, Al. Marcina Kromera 44  
 tel. 071-32-72-351 do 353

Nie wyklucza się istnienia w terenie innych nie wykazanych na mapie urządzeń podziemnych które nie były zgłoszone do inwentaryzacji lub o których brak jest informacji w instytucjach branżowych.



**LEGENDA :**

- BUDYNEK MIESZKALNY WIELORODZINNY PRZY UL. JEJNOŚCI NARODOWEJ 166-168 WE WROCLAWIU – W ODNIESIENIU DO KTÓREGO PROJEKTUJE SIĘ WYKONANIE : REMONTU ELEWACJI FRONTOWEJ W POZIOMIE PATERU, ORAZ REMONTU I DOCIEPIENIA ELEWACJI PODWÓRZOWEJ BUDYNKU
- GRANICE DZIAŁEK NR NR 27 i 28, AM-11, OBRĘB PLAC GRUNWALDZKI = GRANICE OBSZARU ODDZIAŁYWANIA INWESTYCJI
- GRANICE POZOSTAŁYCH DZIAŁEK
- PROJ. DOCIEPIENIE ELEWACJI PODWÓRZOWYCH BUDYNKU (DŁUG. ELEWACJI PODWÓRZOWEJ RÓWNA 19,40 m)

"PROMONTA" PHU s.c. 51-111 WROCLAW, UL. LUŻYCKA 24A				
Nazwa i adres	REMONT ELEWACJI FRONTOWEJ W POZIOMIE PATERU ORAZ REMONT I DOCIEPIENIE ELEWACJI PODWÓRZOWEJ BUDYNKU MIESZKALNEGO PRZY ULICY JEJNOŚCI NARODOWEJ 166-168 WE WROCLAWIU			
Inwestor	Wspólnota Mieszkaniowa nieruchomości przy ul. Jedności Narodowej 166-168 we Wrocławiu z/s przy ul. Jedności Narodowej 166-168, 50-302 Wrocław			
Tytuł rysunku	PLAN SYTUACYJNY			
PROJEKTANT Architektura	mgr inż. arch. Małgorzata Kulczak	Nr uprawnień bud. 292/01/DUW	Data 12-2022	Podpis
SPRAWDZAJĄCY Architektura	mgr inż. arch. Michał Wyczałkowski	Nr uprawnień bud. 73/93/UW	Data 12-2022	Podpis
Skala 1:500	Numer rysunku	1		Stadium P.B.