
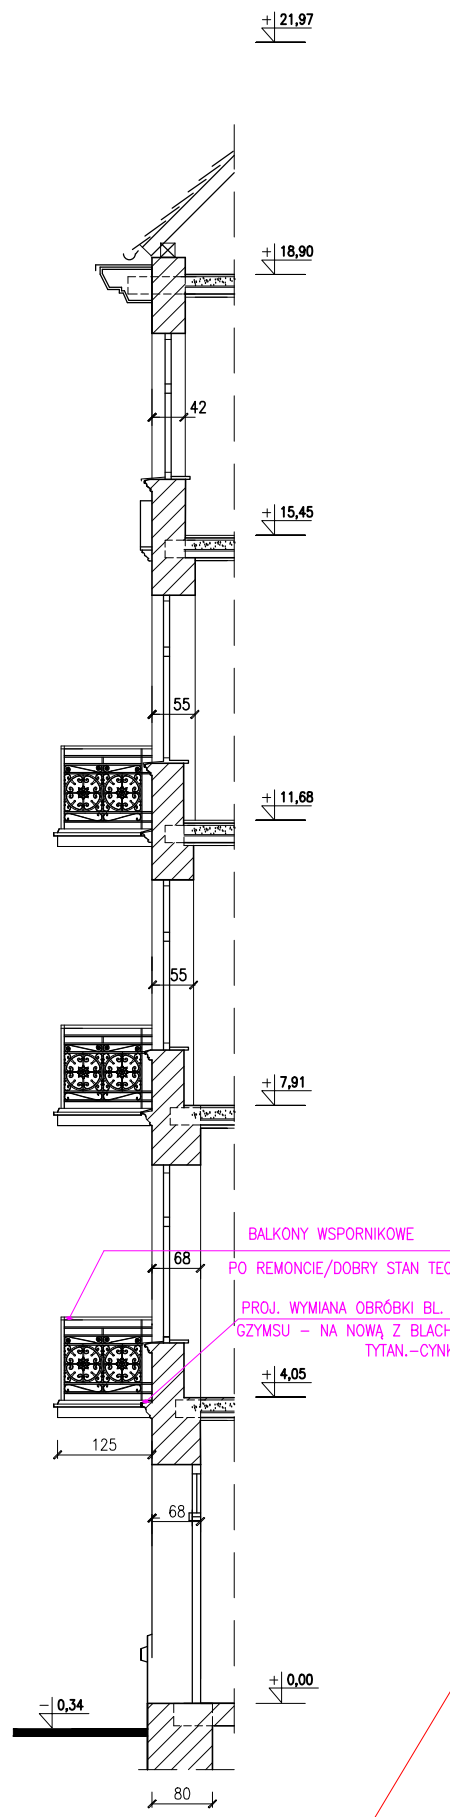


PRZEKRÓJ A-A

1 : 100

ELEWACJA FRONTOWA OD STRONY UL. JEDNOŚCI NARODOWEJ – STAN PROJEKTOWANY

1:100

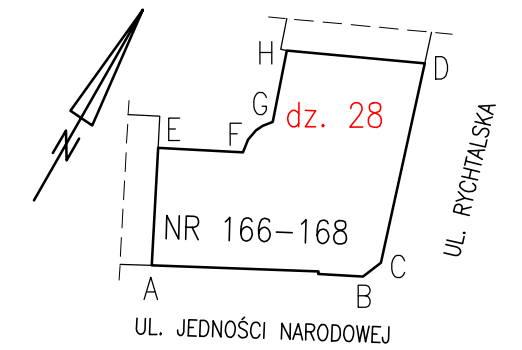

ELEWACJA FRONTOWA W POZIOMIE PARTERU STANOWIĄCA ZAKRES OPRACOWANIA

PROJ. WYMIANA OBRÓBKİ BL. GZYSMU – NA NOWĄ Z BLACHY TYTAN.-CYNK.
 PROJ. OCZYSZCZENIE Z ZABRUDZEŃ OKŁADZINY (Z PLYTEK CERAM.) CZ. COKOŁOWEJ ELEWACJI
 PROJ. RENOWACJA DREWNI. DRZWI WEJŚC.
 PROJ. WYMIANA OBRÓBKİ BL. GZYSMU – NA NOWĄ Z BLACHY TYTAN.-CYNK.
 PROJ. REMONT TYNKÓW ZEWN. + RENOWACJA I UZUPEŁNIENIE ELEMENTÓW SZTUKATORSKICH + MALOWANIE ELEWACJI (W POZ. PARTERU) FARBĄ KRZEMIANOWĄ (ZGODNIE Z RYS. NR 5)

PROJ. DO WYKONANIA ZAKRES ROBÓT REMONTOWYCH W OBRĘBIE ELEWACJI FRONTOWEJ BUDYNKU:

- ROZBIÓRKA USZKODZONYCH/SKORODOWANYCH OBRÓBEK BLACHARSKICH, Z BLACHY STAL.-OCYNK., POKRYWAJĄCYCH GZYS ELEWACYJNY W POZIOMIE STROPU NAD PARTEREM
- ROZBIÓRKA USZKODZONYCH (ZAWILGOCONYCH, SPEKANYCH, ODSPJOJONYCH OD PODŁOŻA) FRAGMENTÓW TYNKÓW ZEWNĘTRZNYCH PORYWAJĄCYCH ELEWACJE FRONTOWE BUDYNKU W POZIOMIE PARTERU (OK. 25% ZACHOWANYCH TYNKÓW ZEWN. NA ELEWACJACH W POZ. PARTERU) ORAZ POKRYWAJĄCYCH GZYS MUROWANY NAD PARTEREM
- OCZYSZCZENIE – Z ZANIECZYSZCZEŃ I POWŁOK MALARSKICH – POZOSTAŁYCH (ZACHOWANYCH W DOBRYM STANIE TECHNICZNYM) TYNKÓW ZEWNĘTRZNYCH I ELEMENTÓW OZDOBNYCH/SZTUKATORSKICH NA ELEWACJACH W POZ. PARTERU
- UZUPEŁNIENIE BRAKUJĄCYCH FRAGMENTÓW TYNKÓW ZEWNĘTRZNYCH, CEM.-WAPIENNYCH, ZATARTYCH NA GŁADKO NA ELEWACJACH FRONTOWYCH W POZIOMIE PARTERU ORAZ TYNKÓW CIĄGNIONYCH – NA GZYSIE NAD PARTEREM; SZPACHLOWANIE TYNKÓW ZEWN. (ZACHOWANYCH I NOWOWYKONANYCH) Z ZASTOSOWANIEM CIENKOWARSTWOWEJ MASY/ZAPRAWY SZPACHLOWEJ, MINERALNEJ
- NAPRAWA, UZUPEŁNIENIE (ODTWORZENIE) BRAKUJĄCYCH DETALI ARCHYTEKTONICZNYCH/ELEM. SZTUKATORSKICH NA ELEWACJACH FRONTOWYCH W POZIOMIE PARTERU (DOTYCZY OPASEK OKIENNYCH, LISTEW NADOKIENNYCH)
- ZAMONTOWANIE NOWYCH OBRÓBEK BLACHARSKICH NA GÓRNEJ POWIERZCHNI GZYSU MUROWANEGO NAD PARTEREM; NOWE OBRÓBKİ BLACHARSKIE WYKONAĆ Z BLACHY TYTAN.-CYNK. GRUB. 0,6 mm
- MALOWANIE TYNKÓW ZEWN. NA ELEWACJI W POZIOMIE PARTERU (ZATARTYCH NA GŁADKO) – Z ZASTOSOWANIEM FARB KRZEMIANOWYCH/SILKATOWYCH PRZEZNACZONYCH DO RENOWACJI ZABYTKÓW; KOLORYSTYKA – ZG. Z RYS. NR 5
- RENOWACJA OKŁADZINY – Z PŁYTEK CERAMICZNYCH – CZĘŚCI COKOŁOWEJ ELEWACJI OD STRONY UL. RYCHTALSKIEJ (NA DŁUGOŚCI 8,89m – OD STRONY BUDYNKU UL. RYCHTALSKA 2) : OCZYSZCZENIE PŁYTEK CERAM. Z POWŁOK MALARSKICH, WYMIANA PŁYTEK USZKODZONYCH, UZUPEŁNIENIE PŁYTEK CERAM. BRAKUJĄCYCH, SPOINOWANIE OKŁADZINY
- OCZYSZCZENIE OKŁADZINY POZOSTAŁYCH ODCINKÓW COKOŁÓW ELEWACJI FRONTOWYCH (WYKONANEJ Z "NOWYCH" Z PŁYTEK CERAMICZNYCH) + UZUPEŁNIENIE SPOINOWANIA OKŁADZINY
- RENOWACJA DREWNIANEJ, DWUSKRZYDŁOWEJ BRAMY WEJŚCIOWEJ DO BUDYNKU (PASOWANIE ZAWIASÓW, WYMIANA ELEM. DREWNIANYCH USZKODZONYCH) + MALOWANIE BRAMY FARBĄ RENOWACYJNĄ DO DREWNA – W KOLORZE BRĄZOWYM

"PROMONTA" PHU s.c. 51-111 WROCLAW , UL. ŁUŻYCKA 24A				
Nazwa i adres obiektu budowl.	REMONT I DOCIEPLENIE ELEWACJI PODWÓRZOWEJ ORAZ REMONT ELEWACJI FRONTOWYCH, W POZIOMIE PARTERU, BUDYNKU MIESZKALNEGO WIELORODZINNEGO PRZY ULICY JEDNOŚCI NARODOWEJ 166-168 WE WROCLAWIU			
Inwestor	Wspólnota Mieszkaniowa nieruchomości przy ul. Jedności Narodowej 166-168 we Wrocławiu z/s przy ul. Jedności Narodowej 166-168, 50-302 Wrocław			
Tytuł rysunku	ELEWACJA FRONTOWA OD STRONY UL. JEDNOŚCI NARODOWEJ – STAN PROJEKTOWANY			
PROJEKTANT	mgr inż. arch. Małgorzata Kulczak	Nr uprawnień bud. 292/01/DUW	Data 12-2022	Podpis
SPRAWDZAJĄCY Architektura	mgr inż. arch. Michał Wyczałkowski	Nr uprawnień bud. 73/93/UW	Data 12-2022	Podpis
KONSTRUKCJA	mgr inż. Krzysztof Lisiński	Nr uprawnień bud. 334/86/UW	Data 12-2022	Podpis
SPRAWDZAJĄCY Konstrukcja	mgr inż. Alicja Dobek	Nr uprawnień bud. 984/93	Data 12-2022	Podpis
Skala 1:100		Numer rysunku	2	Stadium: P.B.