


PROJEKTOWANY REMONT I DOCIEPLENIE ELEWACJI TYLNEJ, ZACHODNIEJ BUDYNKU:
WARSTWĘ IZOLACJI TERMICZNEJ WYKONAĆ Z PŁYT ZE STYROPIANU GRAFITOWEGO EPS 031
ORAZ Z PŁYT Z WEŁNY MINERALNEJ – O GRUBOŚCI 8 cm;
ZAMONTOWAĆ NOWE PARAPETY ZEWN. PODOKIENNE – Z BLACHY STALOWEJ, POWLEKANEJ;
WYKONAĆ MAŁOWANIE ELEWACJI TYLNEJ – Z ZASTOSOWANIEM FARBY KRZEMIANOWEJ



PRZEKRÓJ A–A

1 : 100

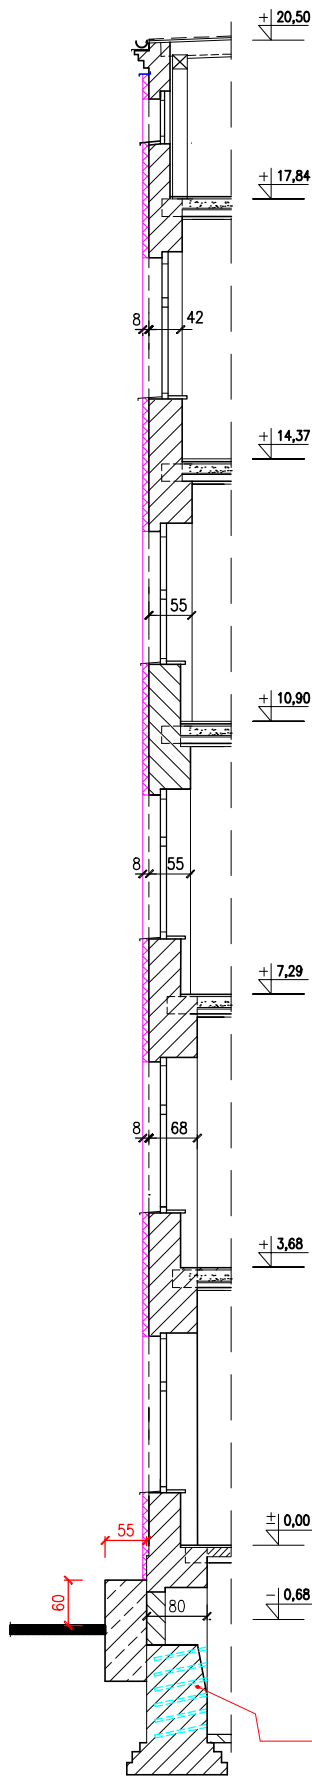

ELEWACJA TYLNA – STAN PROJEKTOWANY

1:100

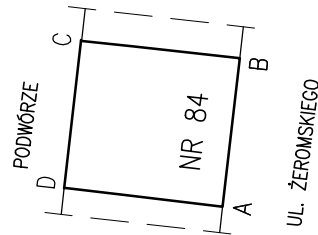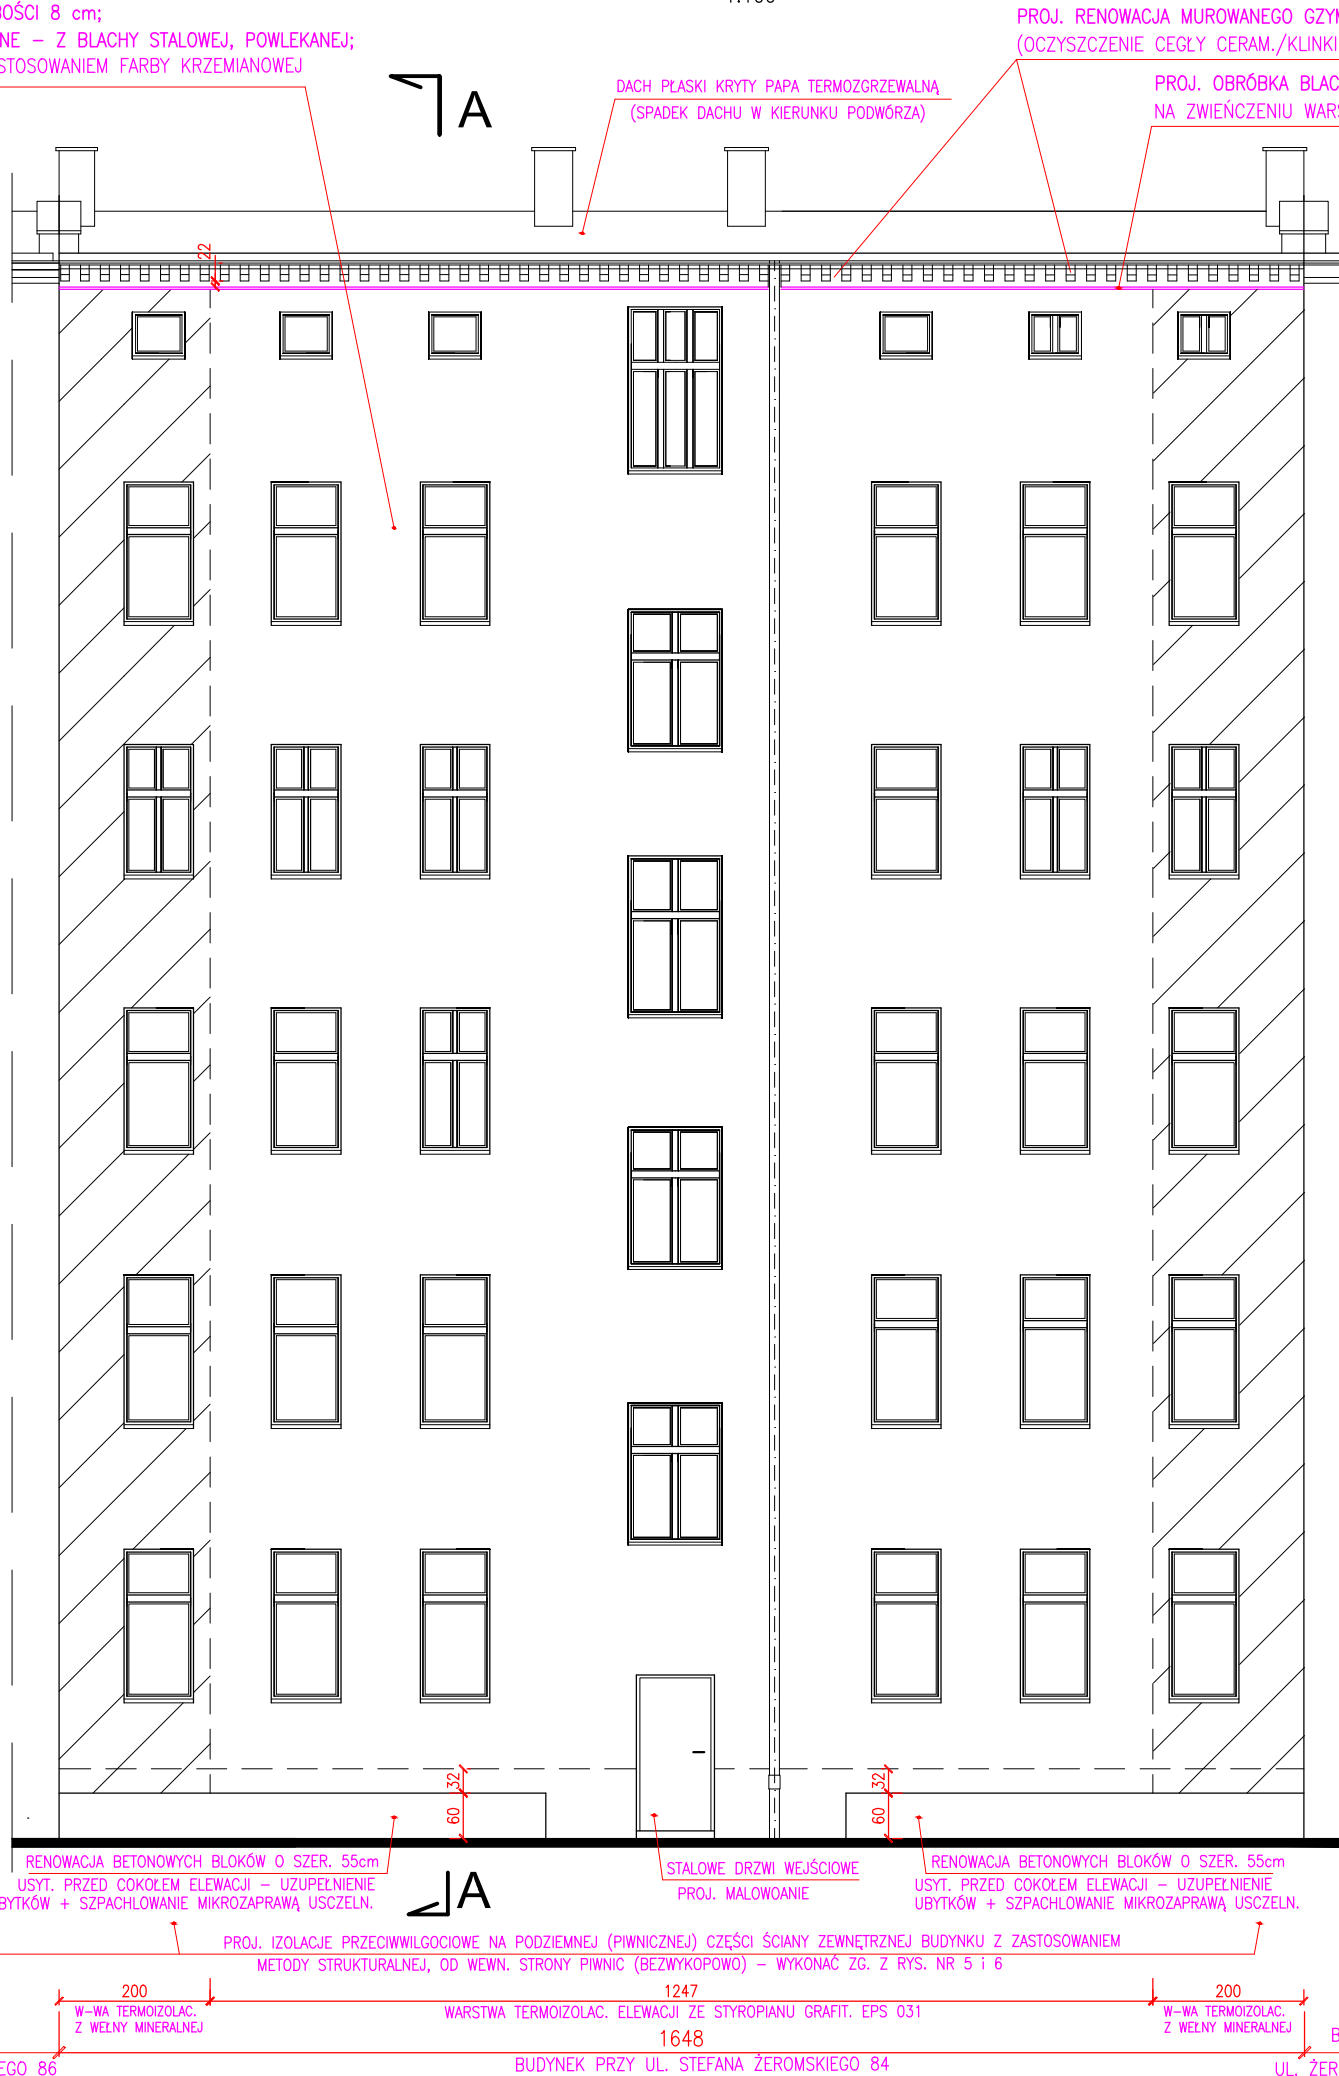

REMONT I DOCIEPLENIE ELEWACJI PODWÓRZOWYCH – ZAKRES ROBÓT DO WYKONANIA:

- WYKONANIE IZOLACJI PRZECIWWILGOCIOWYCH, STRUKTURALNYCH – OD WEWNĘTRZNEJ STRONY PIWNIC (BEZWYKOPOWO) W OBRĘBIE PODZIEMNEJ CZĘŚCI ŚCIANY ZEWN. PIWNICZNEJ BUDYNKU OD STRONY PODWÓRZA – ZG. Z RYS. NR 5 i 6
- MONTAŻ RUSZTOWAŃ PRZYŚCIENNYCH NA CAŁEJ POWIERZCHNI ELEWACJI TYLNEJ/ZACHODNIEJ BUDYNKU
- ROZBIÓKA CAŁOŚCI ZACHOWANYCH NA ELEWACJI TYLNEJ FRAGMENTÓW TYNKÓW ZEWNĘTRZNYCH, WAPIENNYCH SZACUJE SIĘ ŻE ZACHOWAŁY SIĘ TYNKI NA OKOŁO 15% POWIERZCHNI ELEWACJI TYLNEJ)
- ROZBIÓKA GZYMSÓW PODOKIENNYCH – WYMUROWANYCH Z CEGŁY NA PŁASK ORAZ TYNKÓW NA OSCIEŻACH OTWORÓW OKIENNYCH I DRZWIOWYCH
- NAPRAWA/WZMOCNIENIE SPĘKANYCH PIONOWO I UKOŚNIE FRAGMENTÓW ŚCIAN ZEWNĘTRZNYCH BUDYNKU OD STRONY PODWÓRZA – POPRZEC WYPENIENIE PĘKNIĘĆ I RYS SUSPENSJĄ CEMENTOWĄ (INIEKCJA NISKO–CISNIENIOWĄ + "ZSZYCIE MURU" PRĘTAMI STALOWYMI)
- DOCIEPLENIE ELEWACJI PODWÓRZOWEJ/TYLNEJ BUDYNKU – Z ZASTOSOWANIEM SYSTEMU ETICS (WARSTWY IZOLACJI TERMICZNEJ WYKONAĆ ZE STYROPIANU GRAFITOWEGO ORAZ Z WEŁNY MIENRALNEJ – O GR. 8 cm + TYNK STRUKTURALNY, MINERALNY NA W–WIE ZBROJONEJ SIATKĄ + MAŁOWANIE FARBAMI KRZEMIANOWYMI)
- WYMIANA PARAPETÓW ZEWNĘTRZNYCH, PODOKIENNYCH – NA NOWE, Z BLACHY STALOWEJ, POWLEKANEJ W KOLORZE CIEMNOSZARYM
- MAŁOWANIE TYNKÓW STRUKTURALNYCH I RENOWACYJNYCH NA ELEWACJI TYLNEJ, ZATARTYCH NA "SZORSTKO" – Z ZASTOSOWANIEM FARB SILIKATOWYCH/KRZEMIANOWYCH – KOLORYSTYKA ZGODNIE Z RYS. NR 8
- MAŁOWANIE – STALOWYCH DRZWI WEJŚCIOWYCH DO BUDYNKU (KOLOR BRĄZOWY)
- RENOWACJA GZYMSU ZWIEŃCZAJĄCEGO ELEWACJĘ – MUROWANEGO Z CEGŁY CERAMICZNEJ, LICOWEJ – BEZ WYPRAWY TYNKARSKIEJ (OCZYSZCZENIE GZYMSU Z POWŁOK MALARSKICH, WYMIANA USZKODZONYCH/POJEDYNCZYCH CEGIEŁ NA NOWE, UZUPEŁNIENIE SPOINOWANIA, IMPREGNACJA CEGŁY PREPARATEM HYDROFOBOWYM)
- WYMIANA 1–nej RURY SPUSTOWEJ ODWADNIAJĄCEJ DACH – NA NOWĄ, DN 120 mm, Z BLACHY STALOWEJ OCYNKOWANEJ GRUB. 0,55mm.
- RENOWACJA BETONOWYCH BŁOKÓW (O SZER. 55cm I WYSOKOŚCI 60cm ppt.) – USYTUOWANYCH PRZED COKOŁEM ELEWACJI TYLNEJ (UZUPEŁNIENIE/WYLEŚNIENIE UBYTKÓW BETONU + SZPACHLOWANIE POW. ZEWNĘTRZNYCH BŁOKÓW MIKROZAPRAWĄ USZCZELNIAJĄCĄ)

"PROMONTA" PHU s.c. 51-111 WROCŁAW , UL. ŁUŻYCKA 24A				
Nazwa i adres obiektu budowl.	REMONT ELEWACJI FRONTOWEJ – WRAZ Z ODBUDOWĄ BALKONÓW, REMONT I DOCIEPLENIE ELEWACJI PODWÓRZOWEJ ORAZ WYKONANIE IZOLACJI PRZECIWWILGOCIOWYCH ŚCIAN PIWNICZNYCH BUDYNKU MIESZKALNEGO WIELORODZINNEGO PRZY ULICY ŻEROMSKIEGO 84 WE WROCŁAWIU			
Inwestor	Wspólnota Mieszkaniowa Nieruchomości przy ul. Żeromskiego 84 we Wrocławiu, z/s przy ul. Stefana Żeromskiego 84, 50–312 Wrocław			
Tytuł rysunku	ELEWACJA TYLNA – STAN PROJEKTOWANY			
PROJEKTANT	mgr inż. arch. Małgorzata Kulczak	Nr uprawnień bud. 292/01/DUW	Data 09–2024	Podpis
SPRAWDZAJĄCY Architektura	mgr inż. arch. Michał Wyczałkowski	Nr uprawnień bud. 73/93/UW	Data 09–2024	Podpis
KONSTRUKCJA	mgr inż. Krzysztof Lisiński	Nr uprawnień bud. 334/86/UW	Data 09–2024	Podpis
SPRAWDZAJĄCY Konstrukcja	mgr inż. Alicja Dobek	Nr uprawnień bud. 984/93	Data 09–2024	Podpis
Skala 1:100	Numer rysunku 3		Stadium: P.B.	