



1 : 50

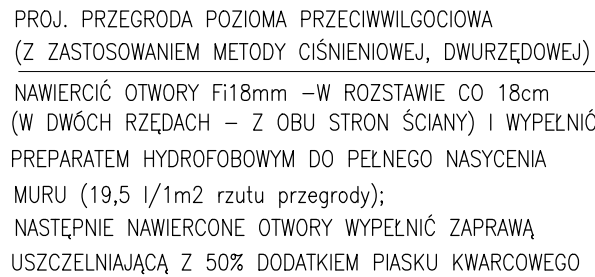


GRANICA PASA DROGOWEGO
ULICY ŻEROMSKIEGO
(dz. nr 39, AM-10, obręb
_____)
(dz. nr 37, AM-10, obręb
_____)

1 : 50

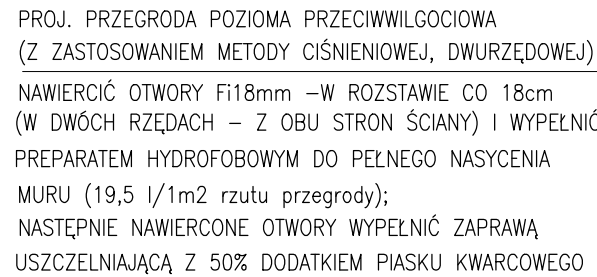


GRANICA PASA DROGOWEGO
ULICY ŻEROMSKIEGO
(dz. nr 39, AM-10, obręb
(dz. nr 37, AM-10, obręb

1 : 50

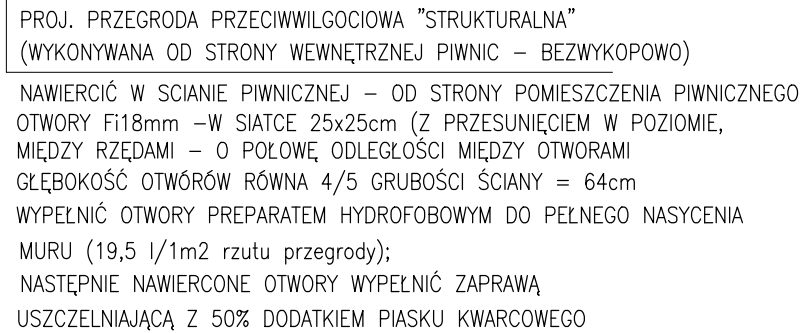

1 : 50

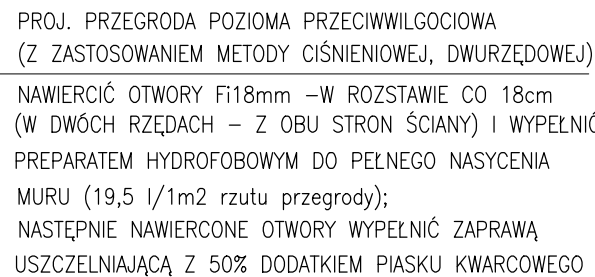

"PROMONTA" PHU s.c. 51-111 WROCŁAW , UL. ŁUŻYCKA 24A				
Nazwa i adres obiektu budowl.	REMONT ELEWACJI FRONTOWEJ – WRAZ Z ODBUDOWĄ BALKONÓW, REMONT I DOCIEPLENIE ELEWACJI PODWÓRZOWEJ ORAZ WYKONANIE IZOLACJI PRZECIWMŁOCIOCIOWYCH ŚCIAN PIWNICZNYCH BUDYNKU MIESZKALNEGO WIELORODZINNEGO PRZY ULICY ŻEROMSKIEGO 84 WE WROCŁAWIU			
Inwestor	Wspólnota Mieszkaniowa Nieruchomości przy ul. Żeromskiego 84 we Wrocławiu, z/s przy ul. Stefana Żeromskiego 84, 50–312 Wrocław			
Tytuł rysunku	PRZEKROJE PIONOWE 1–1, 2–2 i 3–3 ŚCIANY ZEWNĘTRZNEJ PIWNICZNEJ BUDYNKU			
PROJEKTANT	mgr inż. arch. Małgorzata Kulczak	Nr uprawnień bud. 292/01/DUW	Data 09–2024	Podpis
SPRAWDZAJĄCY Architektura	mgr inż. arch. Michał Wyszczalkowski	Nr uprawnień bud. 73/93/UW	Data 09–2024	Podpis
KONSTRUKCJA	mgr inż. Krzysztof Lisinski	Nr uprawnień bud. 334/86/UW	Data 09–2024	Podpis
SPRAWDZAJĄCY Konstrukcja	mgr inż. Alicja Dobek	Nr uprawnień bud. 984/93	Data 09–2024	Podpis
Skala 1:50		Numer rysunku 6	Stadium: P.B.	