
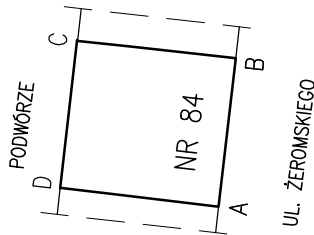
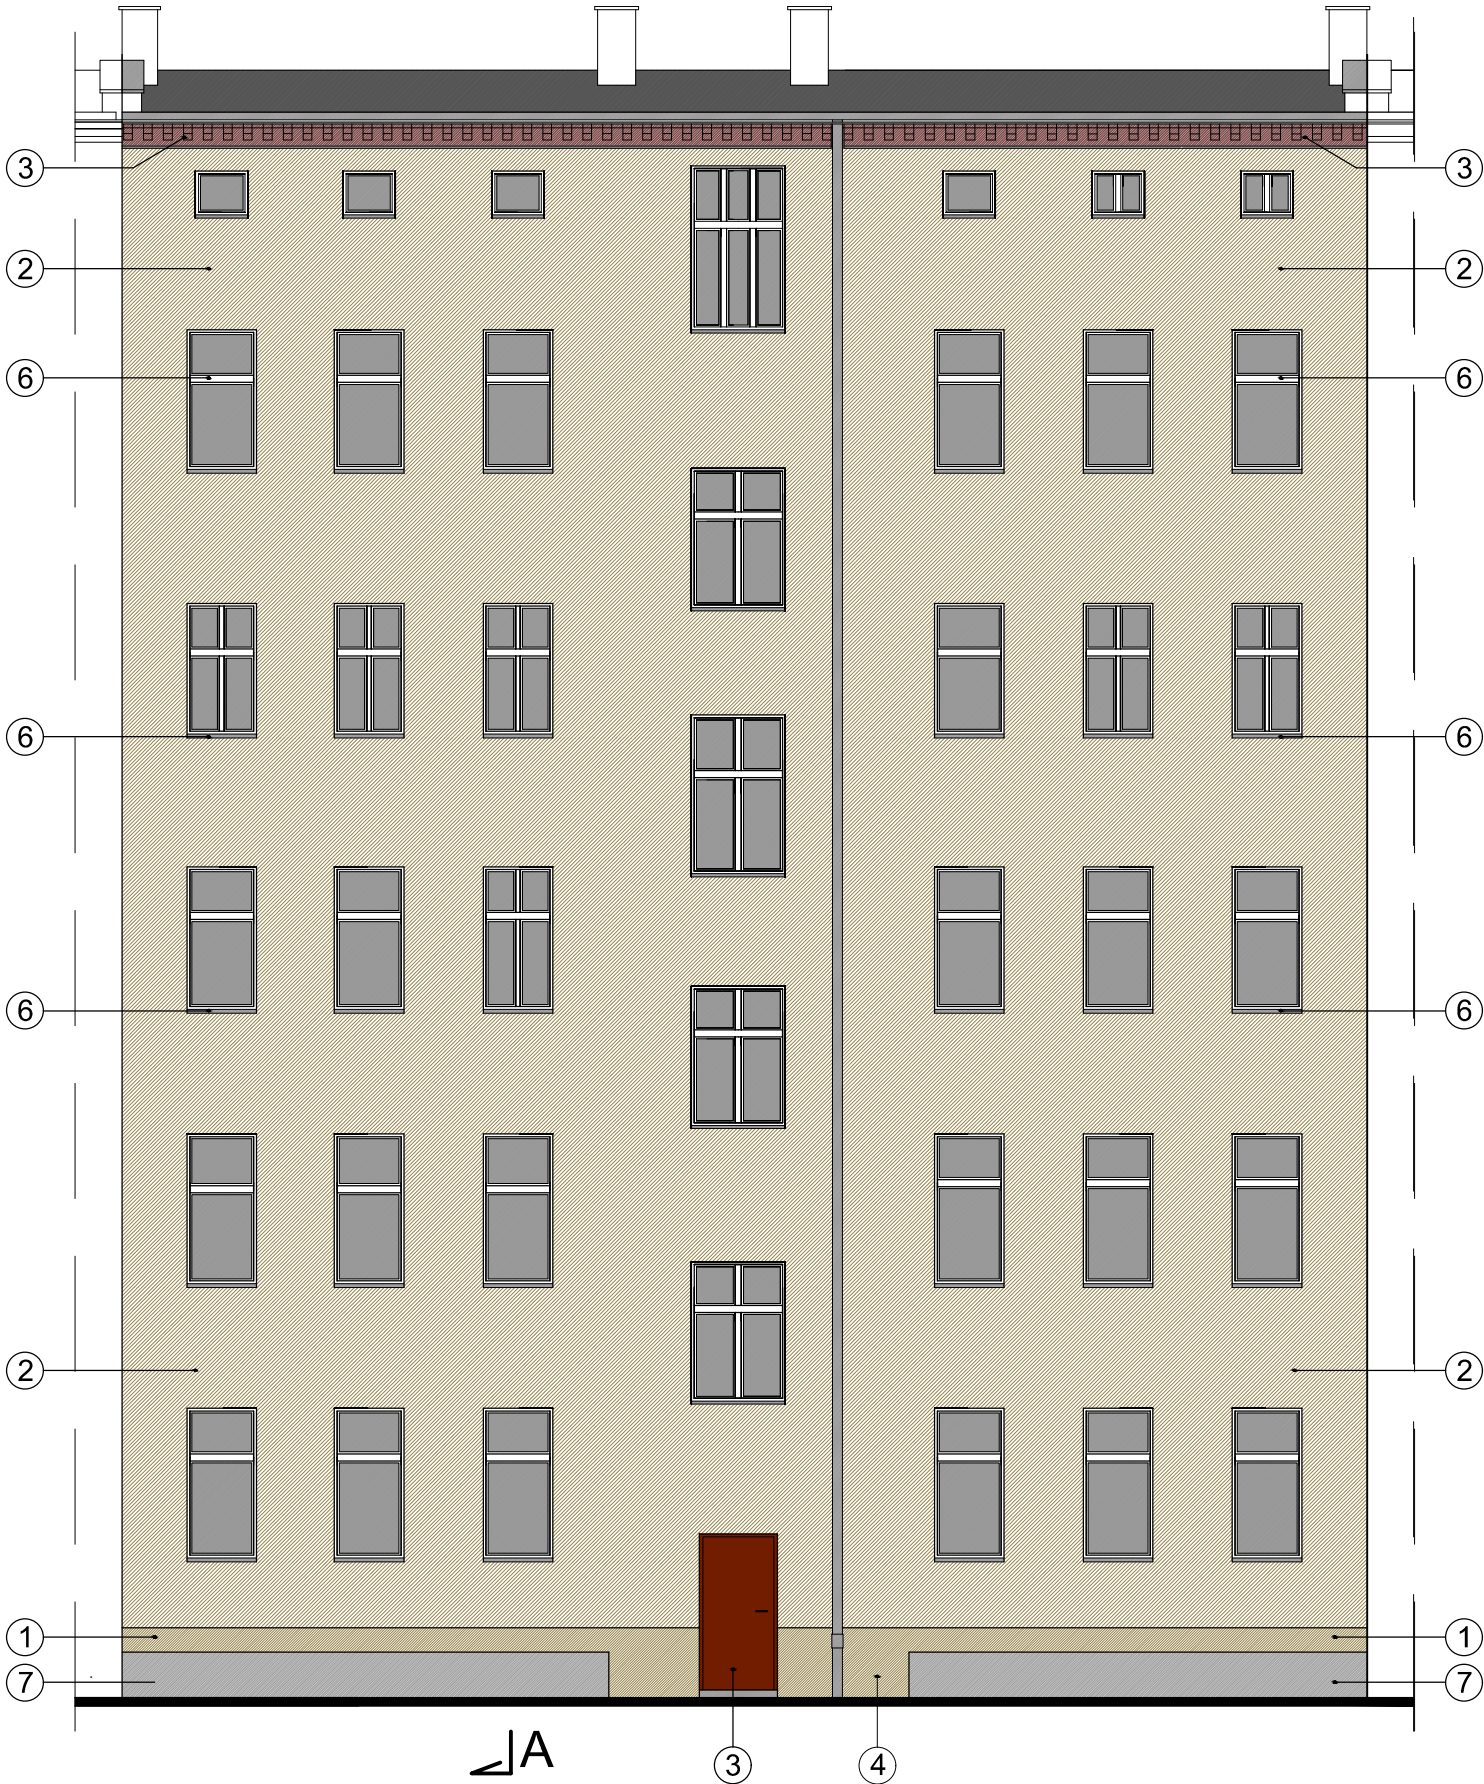


ELEWACJA TYLNA – KOLORYSTYKA

1:100

PRZEKRÓJ A-A

1 : 100

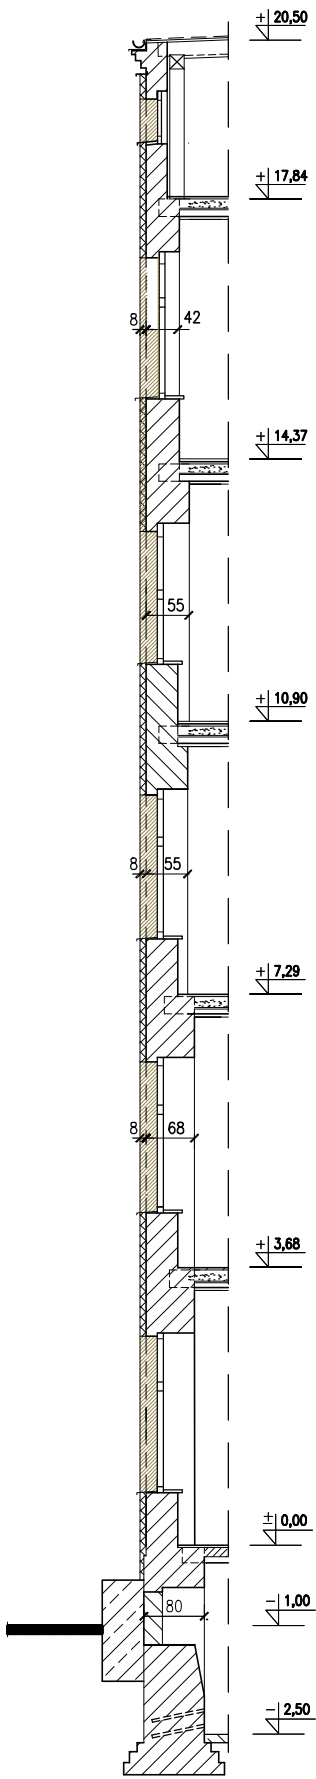

PROJ. KOLORYSTYKA ELEWACJI :

- 1 TYNKI STRUKTURALNE MINERALNE NA DOCIEPLONEJ CZĘŚCI COKOŁOWEJ ELEWACJI TYLNEJ (0 WYS. OK. 90cm) MAŁOWANE FARBĄ SILIKATOWĄ/KRZEMIANOWĄ W KOLORZE NR S 3010-Y20R – WG WZORNIKA NCS
- 2 TYNKI ZEWNĘTRZNE, STRUKTURALNE, MINERALNE – NA DOCIEPLONYCH POWIERZCHNIACH ELEWACJI TYLNEJ (POWYŻEJ CZĘŚCI COKOŁOWEJ) – MAŁOWANE FARBĄ SILIKATOWĄ/KRZEMIANOWĄ W KOLORZE NR S 2005-Y30R – WG WZORNIKA NCS
- 3 GZYMS ZWIEŃCZAJĄCY MUROWANY Z CEGŁY CERAM. LICOWEJ (CEGLA OCZYSZCZONA Z ZABRUDZEŃ, POWŁOK MALARSKICH, Z UZUPEŁN. SPOINOWANIEM, Poddana impregnacji) – W KOLORZE CEGLASTO-CZERWONYM
- 4 BRAMA I DRZWI WEJŚCIOWE DO BUDYNKU W POZIOMIE PARTERU (DREWNIANA I STALOWE) ELEWACJI TYLNEJ – MAŁOWANE FARBĄ RENOWACYJNĄ PRZEZNACZONĄ DO ZEWNĘTRZNYCH ELEMENTÓW STALOWYCH – W KOLORZE CIEMNOBRĄZOWYM (NR 8028 – WG WZORNIKA RAL)
- 5 OKNA Z PROFILI PCV – W KOLORZE BIAŁYM ORAZ OKNA DREWNIANE, ZAMONTOWANE W ELEWACJI TYLNEJ MAŁOWANE OD STRONY ZEWN. FARBĄ RENOWACYJNĄ DO ELEM. DREWNIANYCH – W KOLORZE BIAŁYM
- 6 PARAPETY ZEWN. PODOKIENNE – Z BLACHY STALOWEJ POWLEKANEJ W KOLORZE CIEMNOSZARYM
- 7 BETONOWE BLOKI O WYS. 60 cm I SZEROKOŚCI 55 cm – USYTUOWANE PRZED COKOŁEM ELEWACJI – "PRZETARTE" MIKROZAPRAWĄ USZCZELNIAJĄCĄ W KOLORZE JASNOSZARYM

"PROMONTA" PHU s.c. 51-111 WROCŁAW , UL. ŁUŻYCKA 24A				
Nazwa i adres obiektu budowl.	REMONT ELEWACJI FRONTOWEJ – WRAZ Z ODBUDOWĄ BALKONÓW, REMONT I DOCIEPLENIE ELEWACJI PODWÓRZOWEJ ORAZ WYKONANIE IZOLACJI PRZECIWWILGOCIOWYCH ŚCIAN PIWNICZNYCH BUDYNKU MIESZKALNEGO WIELORODZINNEGO PRZY ULICY ŻEROMSKIEGO 84 WE WROCŁAWIU			
Inwestor	Wspólnota Mieszkaniowa Nieruchomości przy ul. Żeromskiego 84 we Wrocławiu, z/s przy ul. Stefana Żeromskiego 84, 50-312 Wrocław			
Tytuł rysunku	ELEWACJA TYLNA – KOLORYSTYKA			
PROJEKTANT	mgr inż. arch. Małgorzata Kulczak	Nr uprawnień bud.	292/01/DUW	Data 09-2024
SPRAWDZAJĄCY Architektura	mgr inż. arch. Michał Wyczałkowski	Nr uprawnień bud.	73/93/UW	Data 09-2024
Skala 1:100		Numer rysunku	8	Stadium: P.B.