


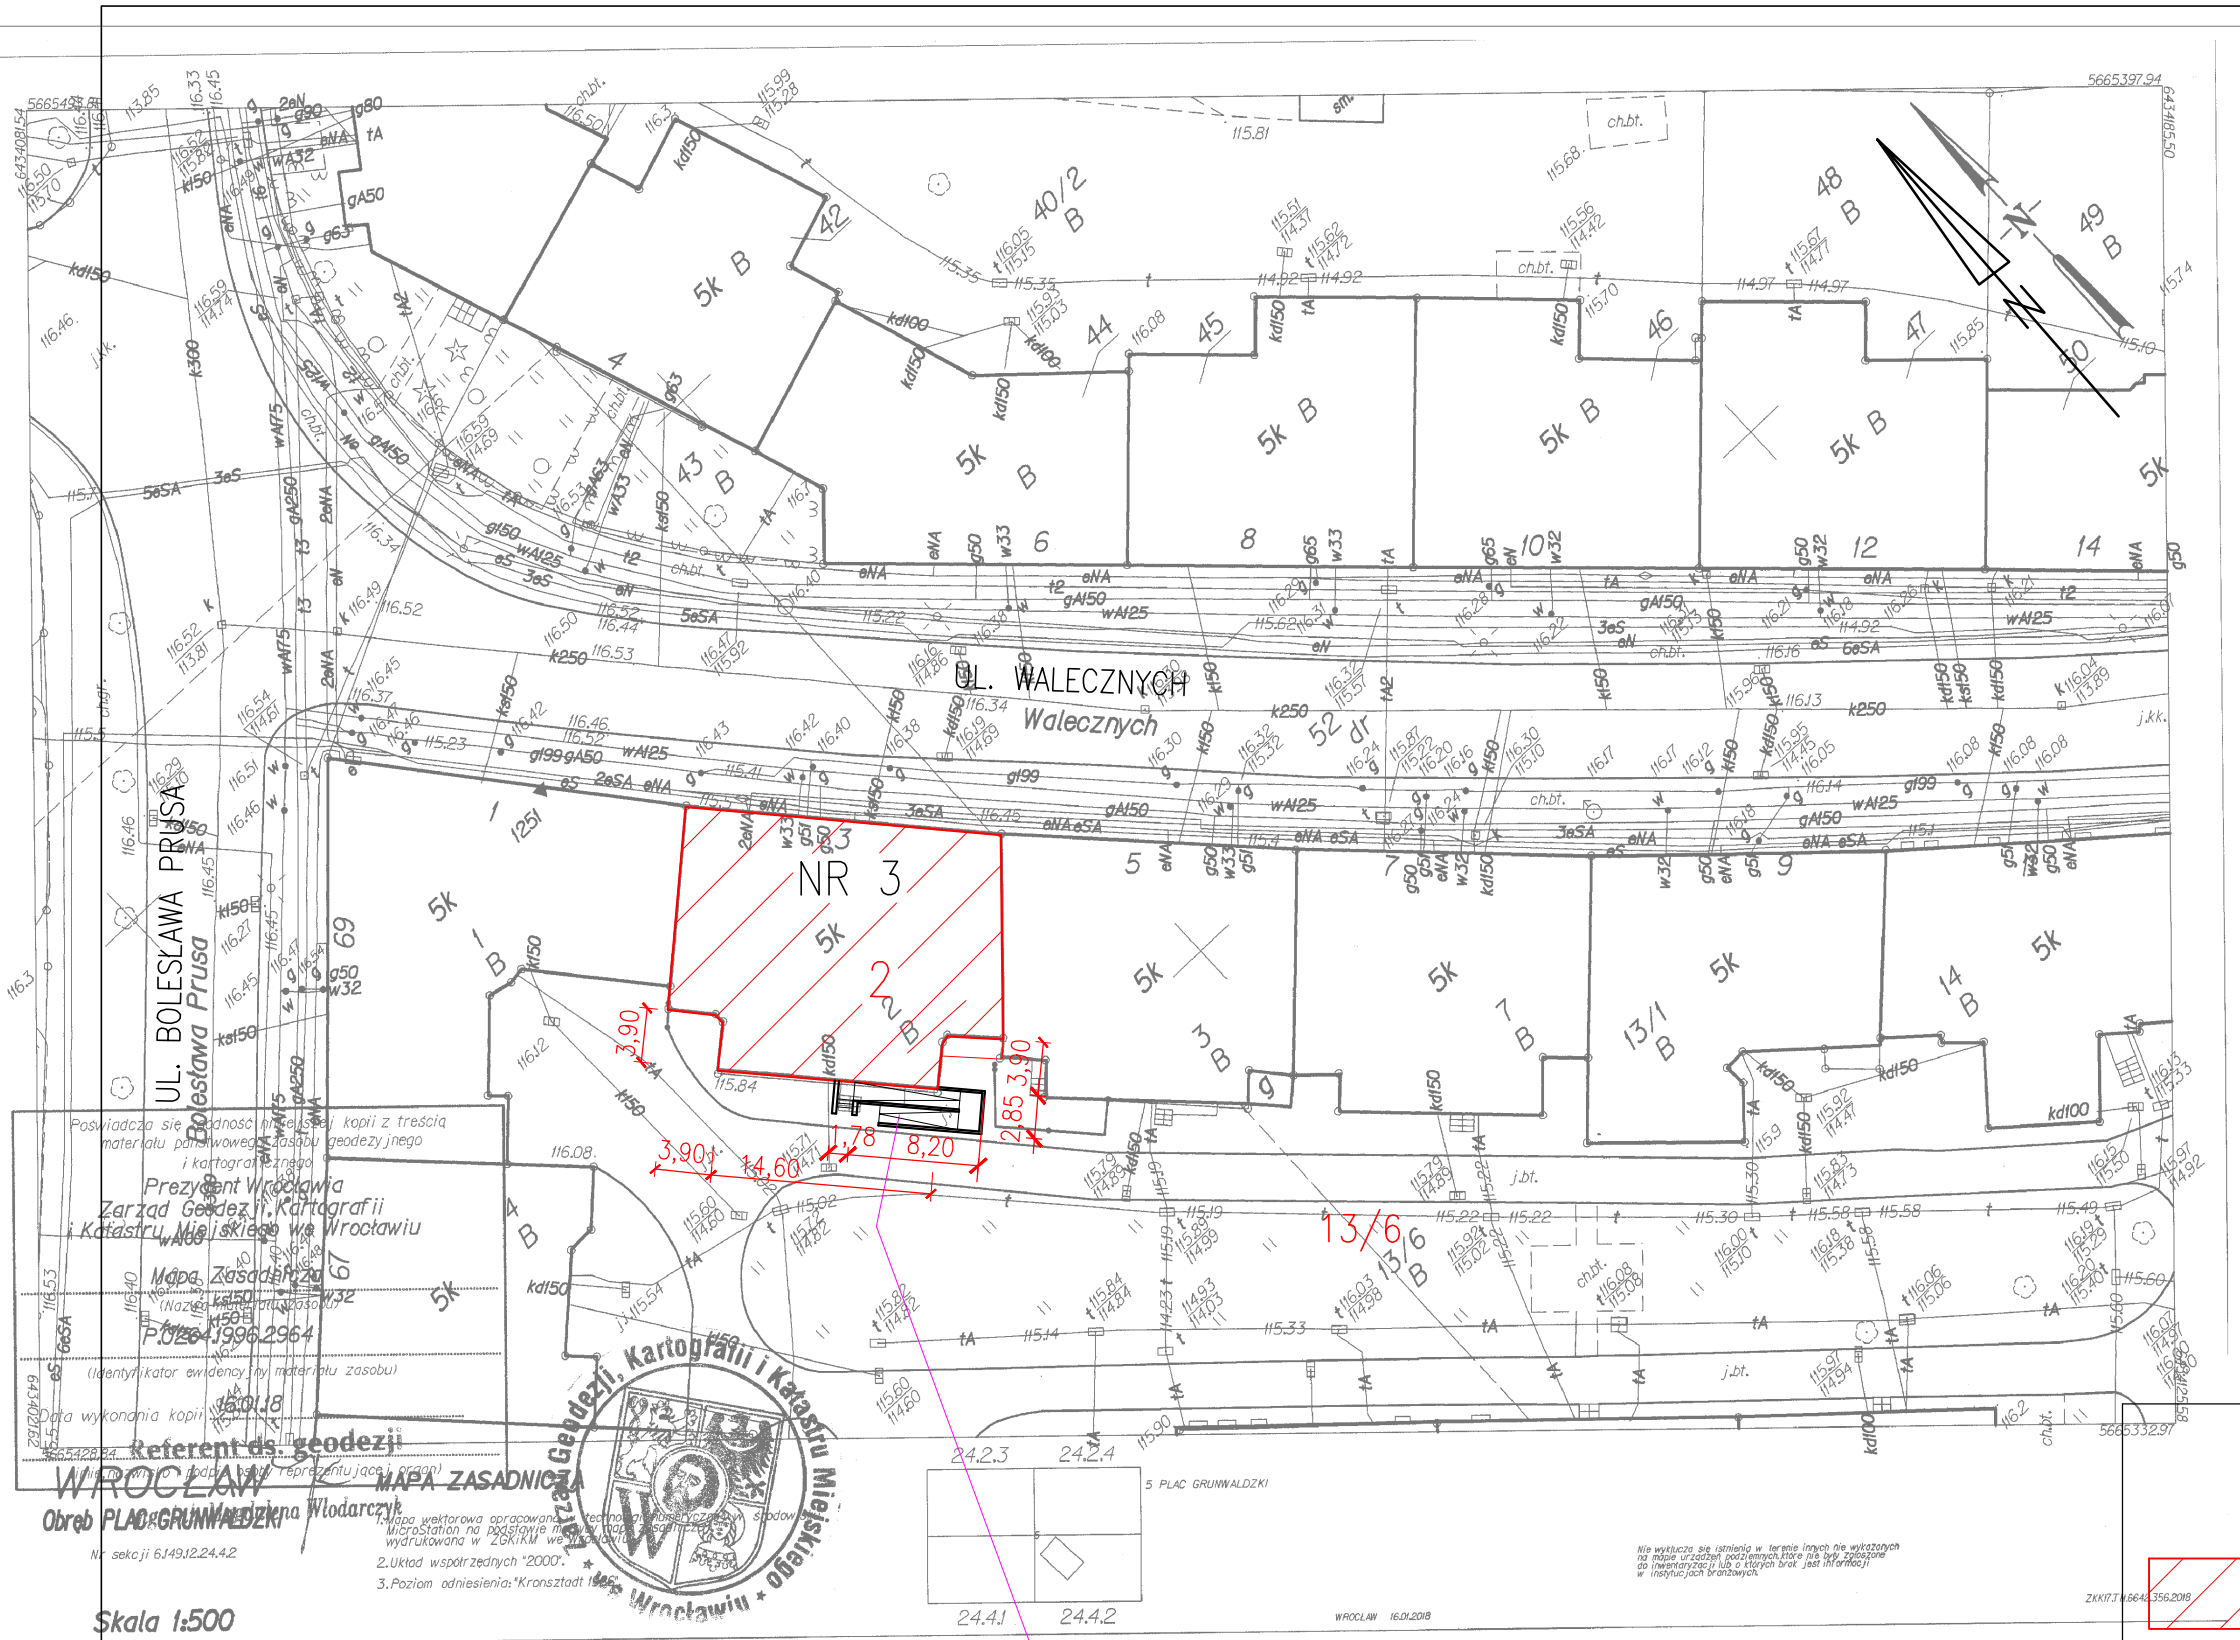

LEGENDA :



BUDYNEK MIESZKALNY WIELORODZINNY PRZY UL. WALECZNYCH 3 WE WROCŁAWIU – PRZY ELEWACJI TYLNEJ BUDYNKU PROJEKTOWANA JEST BUDOWA POCHYLNI DLA OSÓB NIEPEŁNOSPRAWNYCH

"PROMONTA" PHU s.c. 51-111 WROCŁAW , UL. ŁUŻYCKA 24A				
Nazwa i adres	BUDOWA POCHYLNI DLA OSÓB NIEPEŁNOSPRAWNYCH PRZY ELEWACJI TYLNEJ BUDYNKU MIESZKALNEGO WIELORODZINNEGO PRZY ULICY WALECZNYCH 3 WE WROCŁAWIU			
Inwestor	Wspólnota Mieszkaniowa nieruchomości przy ul. Walecznych 3 we Wrocławiu z/s przy ul. Walecznych 3, 50–341 Wrocław			
Tytuł rysunku	PLAN SYTUACYJNY			
PROJEKTANT Architektura	mgr inż. arch. Małgorzata Kulczak	Nr uprawnień bud. 292/01/DUW	Data 10–2020	Podpis
Skala 1:500		Numer rysunku 1	Stadium P.W.	