



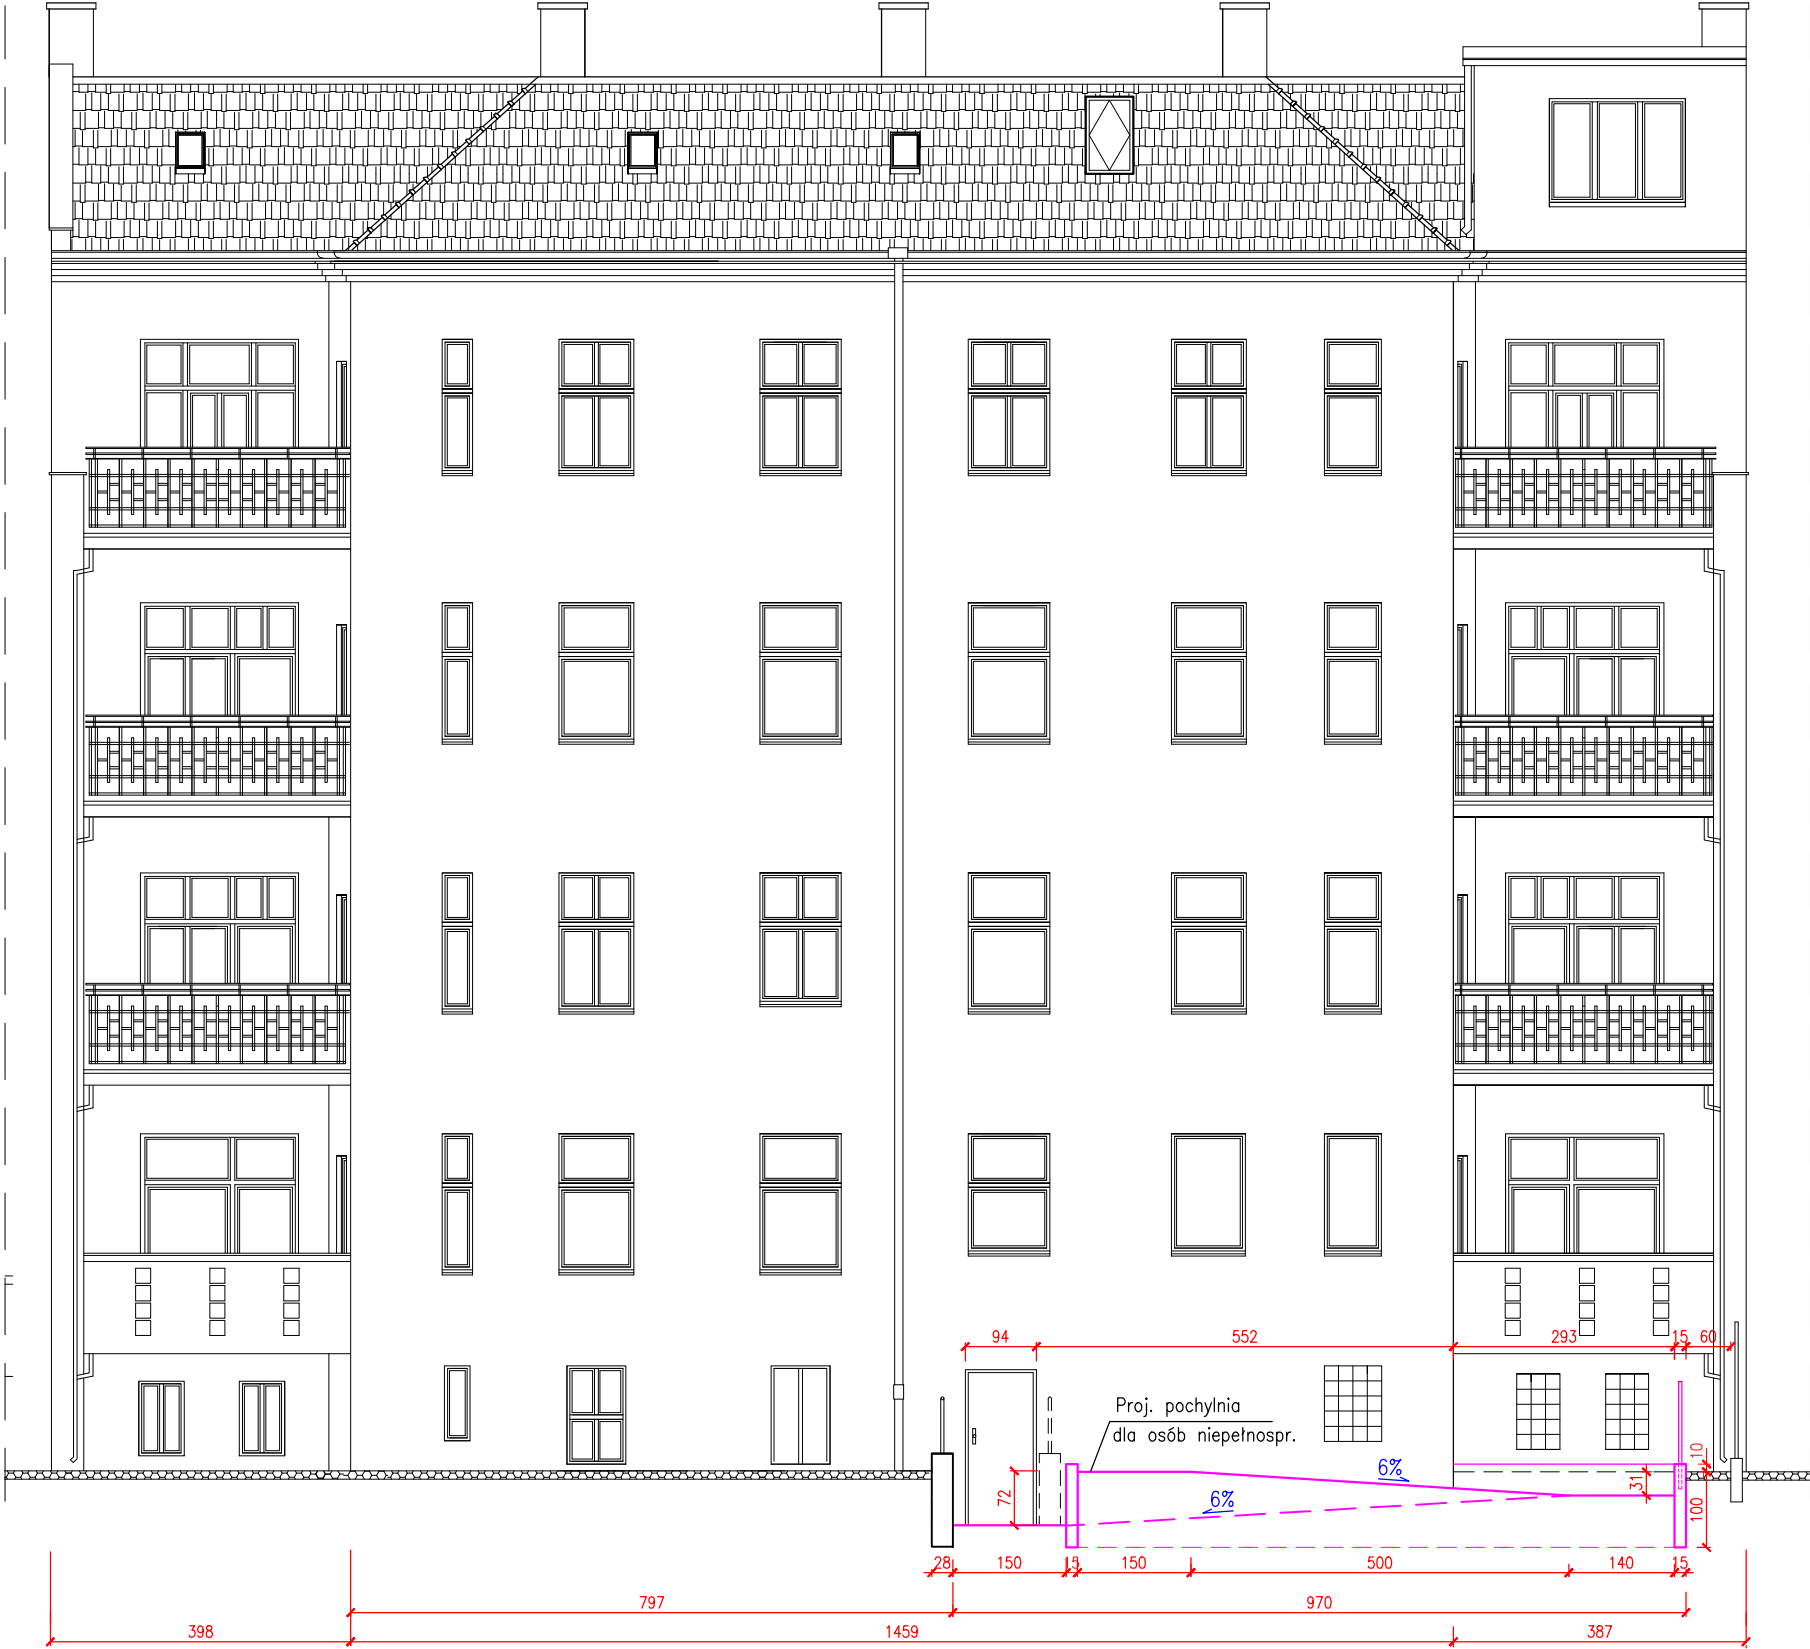

RZUT POZIOMY POCHYLNI DLA NIEPEŁNOSPRAWNYCH

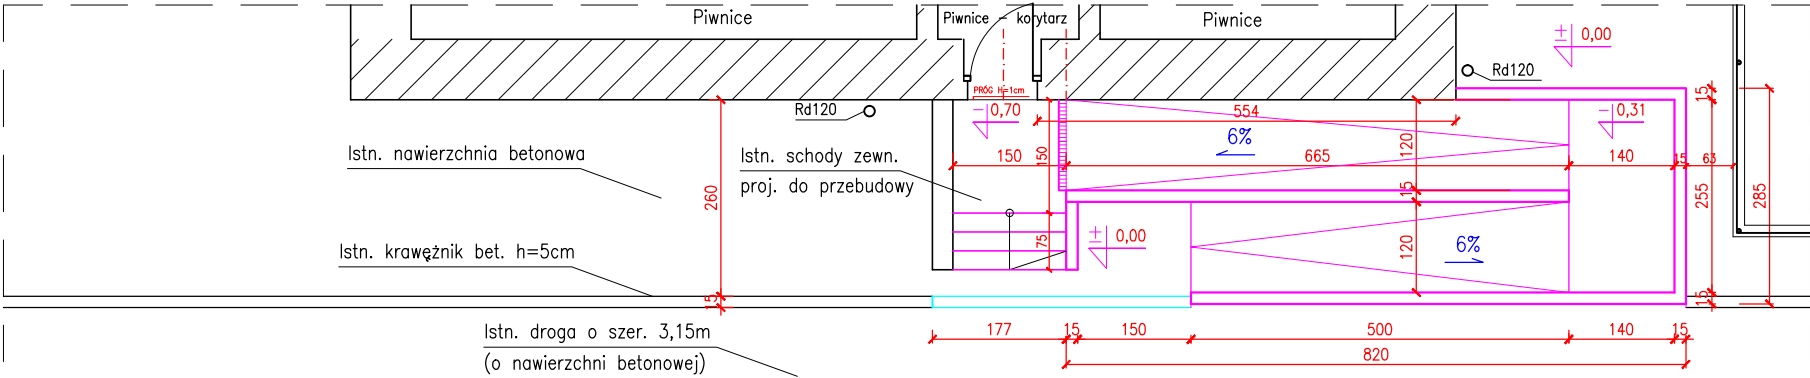

ELEWACJA TYLNA – STAN PROJEKTOWANY

1:100

"PROMONTA" PHU s.c. 51-111 WROCŁAW , UL. ŁUŻYCKA 24A				
Nazwa i adres	BUDOWA POCHYLNI DLA OSÓB NIEPEŁNOSPRAWNYCH PRZY ELEWACJI TYLNEJ BUDYNKU MIESZKALNEGO WIELORODZINNEGO PRZY ULICY WALECZNYCH 3 WE WROCŁAWIU			
Inwestor	Wspólnota Mieszkaniowa nieruchomości przy ul. Walecznych 3 we Wrocławiu z/s przy ul. Walecznych 3, 50-341 Wrocław			
Tytuł rysunku	POCHYLNIA DLA NIEPEŁNOSPRAWNYCH PRZY ELEWACJI TYLNEJ – STAN PROJEKTOWANY			
PROJEKTANT Architektura	mgr inż. arch. Małgorzata Kulczak	Nr uprawnień bud. 292/01/DUW	Data 10-2020	Podpis
KONSTRUKCJA	mgr inż. Krzysztof Lisieński	Nr uprawnień bud. 334/86/UW	Data 10-2020	Podpis
Skala 1:100	Numer rysunku		2	Stadium P.W.