
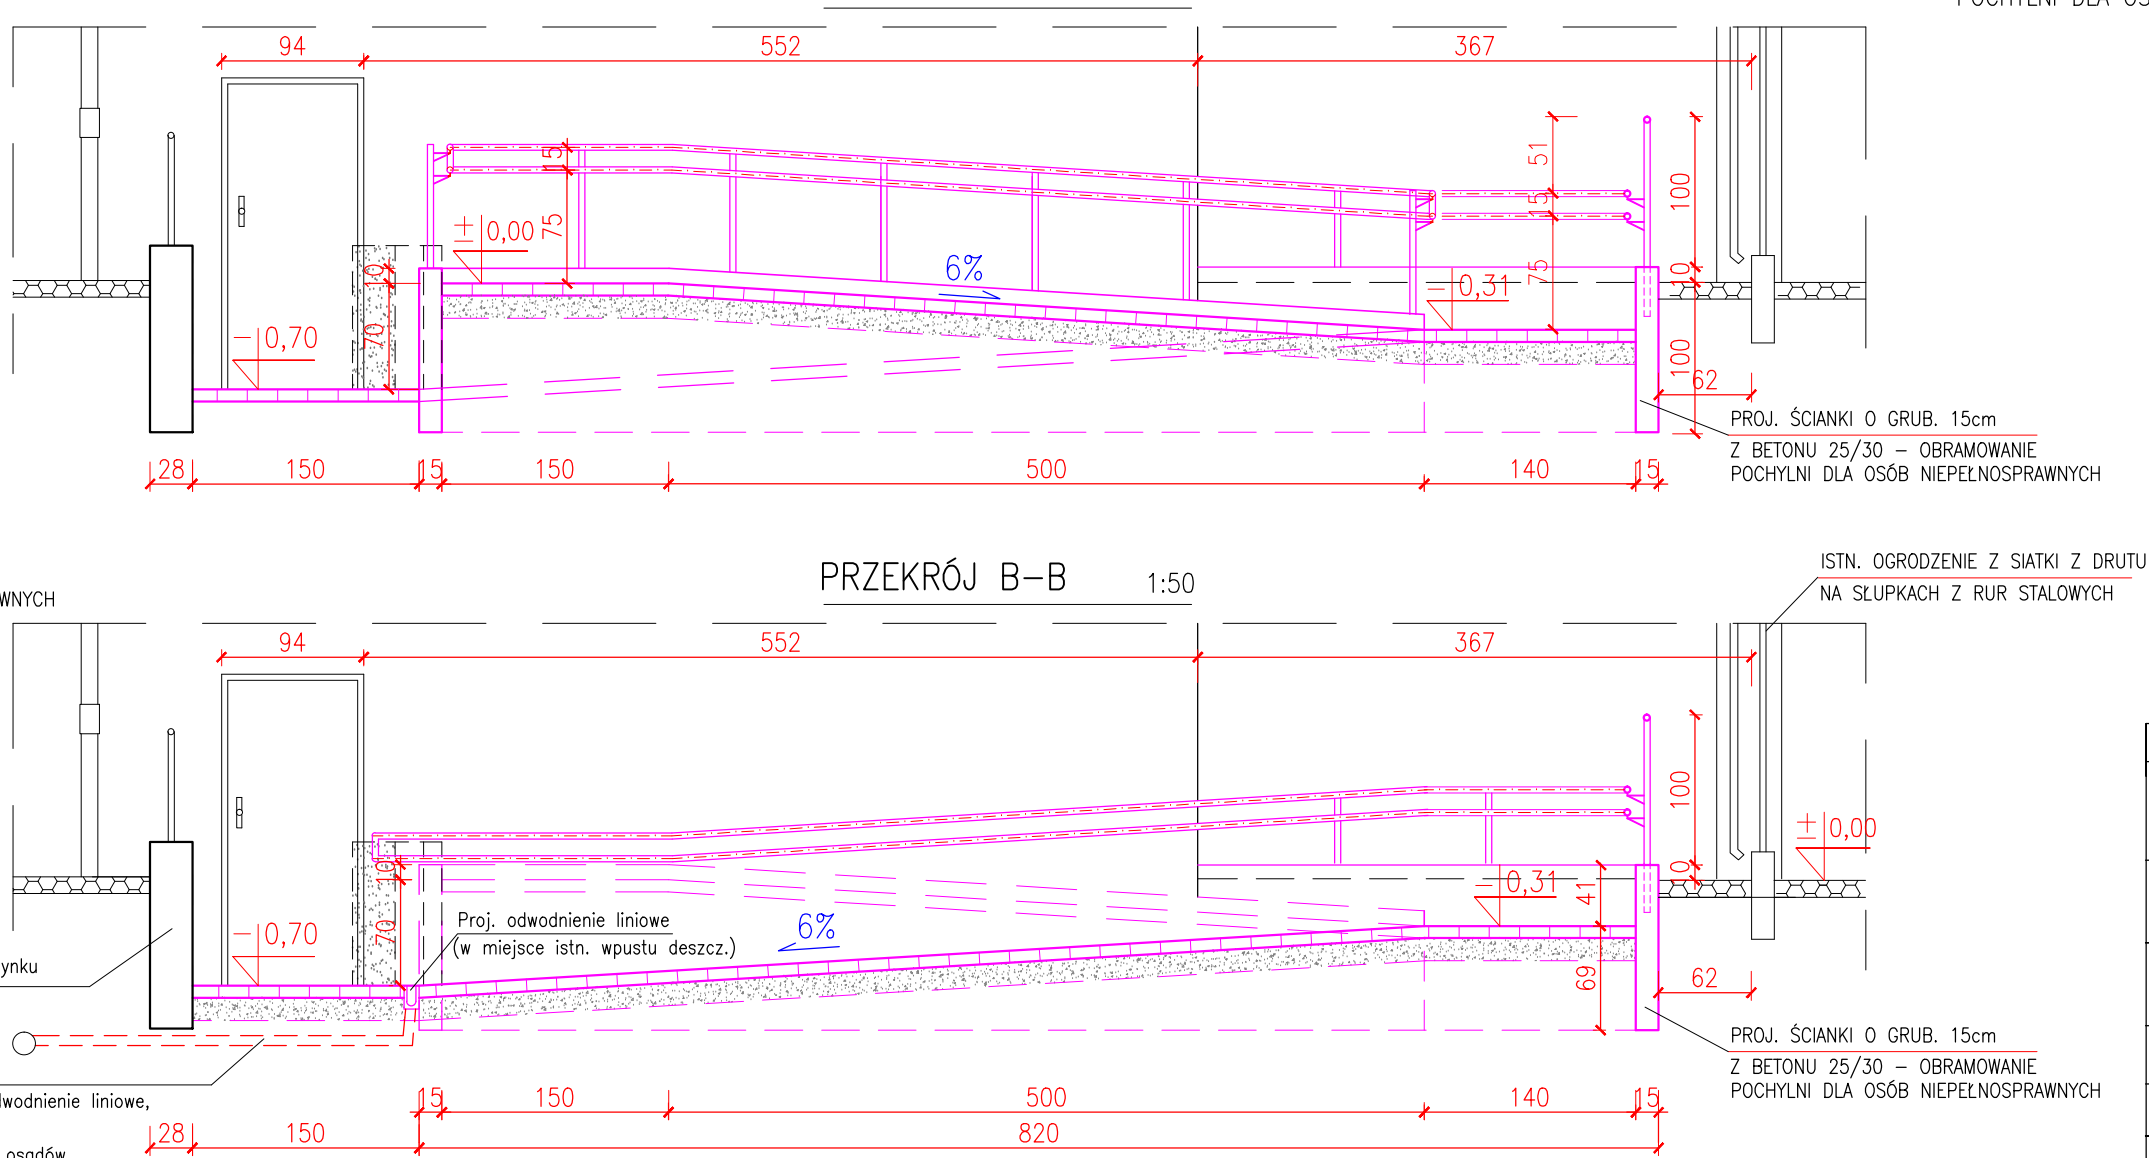
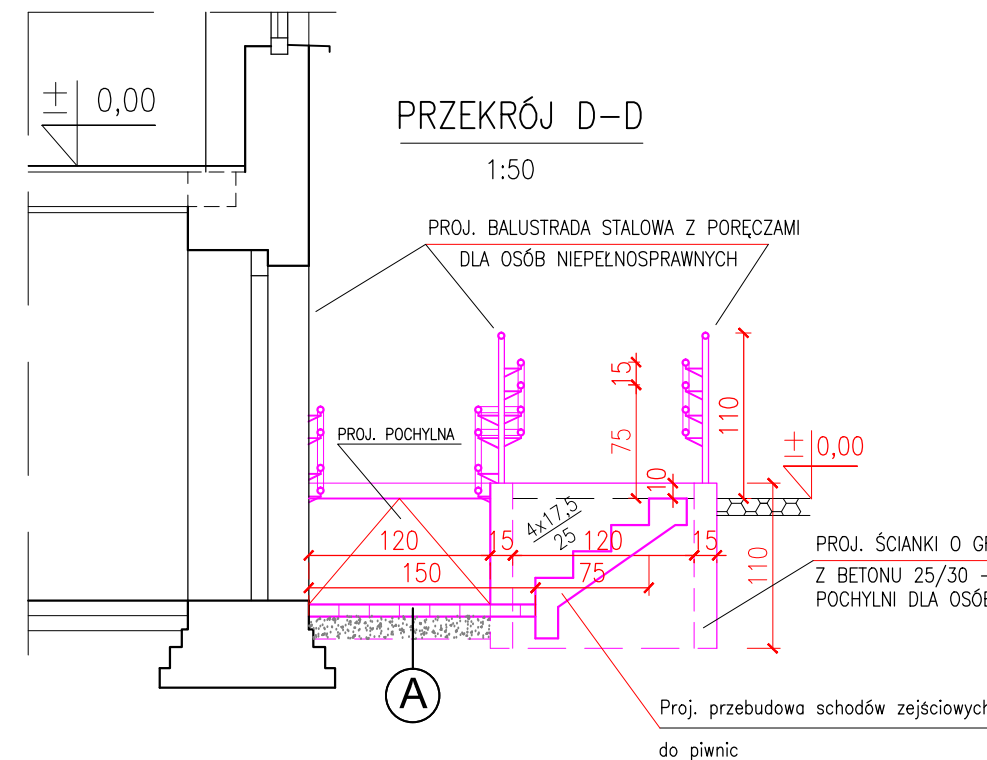


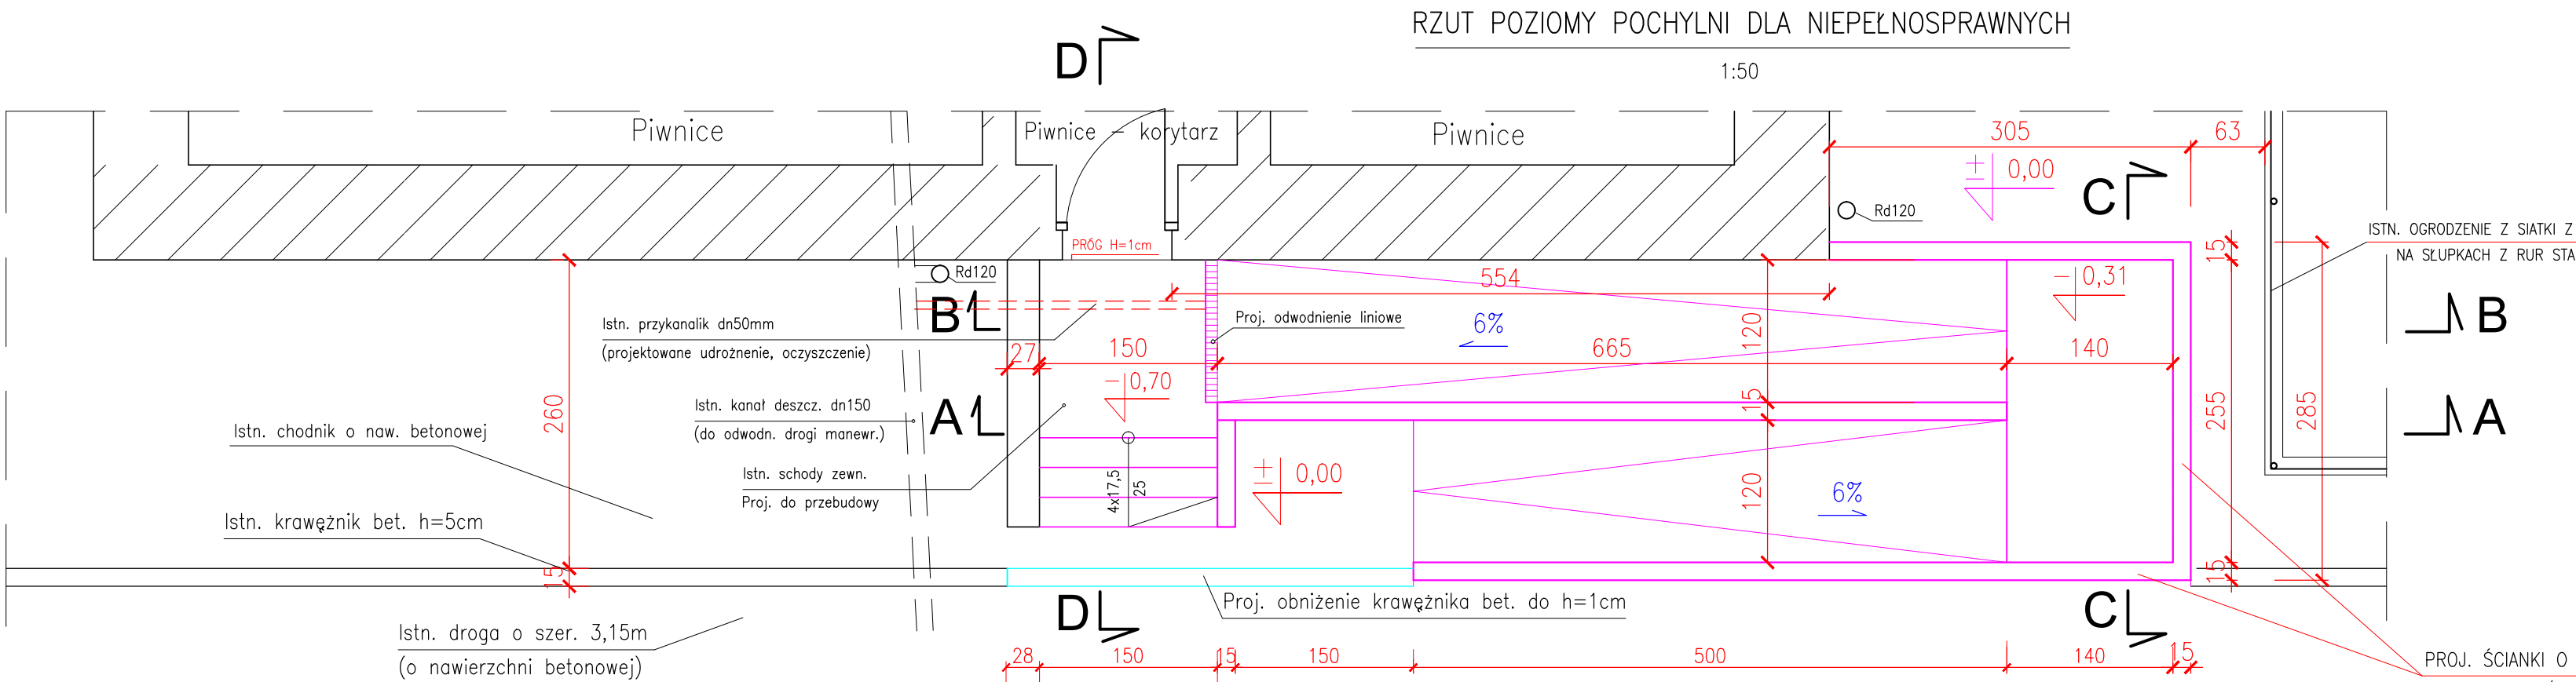

A POCHYLNIA DLA NIEPEŁNOSPRAWNYCH O NAW. Z KOSTKI BETONOWEJ

WARSTWA ŚCIERALNA - KOSTKA BETONOWA 20x20 cm, SZARA, GRUB. 8 cm
PODSYPKA Z MIAŁU KAMIENNEGO 0/4 mm, GRUB. 3 cm
PODBUDOWA - KRUSZYWO ŁAMANE 0/31,5 GR. 15 cm
PODŁOŻE GRUNTOWE

UWAGA :

Elementy proj. pochylni dla osób niepełnosprawnych pokazano w kolorze fioletowym ; elementy istniejące, nie ulegające zmianie – w kolorze białym

"PROMONTA" PHU s.c. 51-111 WROCŁAW , UL. ŁUŻYCKA 24A				
Nazwa i adres	BUDOWA POCHYLNI DLA OSÓB NIEPEŁNOSPRAWNYCH PRZY ELEWACJI TYLNEJ BUDYNKU MIESZKALNEGO WIELORODZINNEGO PRZY ULICY WALECZNYCH 3 WE WROCŁAWIU			
Inwestor	Wspólnota Mieszkaniowa nieruchomości przy ul. Walecznych 3 we Wrocławiu z/s przy ul. Walecznych 3, 50-341 Wrocław			
Tytuł rysunku	SZCZEGÓŁY KONSTRUKCYJNE POCHYLNI DLA OSÓB NIEPEŁNOSPRAWNYCH PRZY ELEWACJI TYLNEJ BUDYNKU PRZY UL. WALECZNYCH 3			
PROJEKTANT Architektura	mgr inż. arch. Małgorzata Kulczak	Nr uprawnień bud. 292/01/DUW	Data 10-2020	Podpis
KONSTRUKCJA	mgr inż. Krzysztof Liściński	Nr uprawnień bud. 334/86/UW	Data 10-2020	Podpis
Skala 1:100	Numer rysunku 3		Stadium P.W.	