

Tytuł rysunku:


Plan sytuacyjny-lokalizacja obiektu.

Biuro projektowo-usługowe
"WPROJEKT"
Lukasz Władka

LEGENDA :

- -Budynek mieszkalny wielorodzinny.
- -Granica działki.
- -Zakres opracowania
- izolacja pozioma i pionowa ścian fundamentowych.

Projektant	Rafał Lucjan Maciejewski	inżynier - branża architektura	podpis
Asystent proj.	Lukasz Władka		podpis
Sprawdzający	Paweł Młynarz	inżynier - branża architektura	podpis
Obiekt	Budynek mieszkalny wielorodzinny		skala
Lokalizacja	al.Kromera 7 ; 51-163 Wrocław		1 : 500
Investor	Wspólnota Mieszkańców przy al.Kromera 7 we Wrocławiu.		rys. nr 1
			data
			17.06.2024

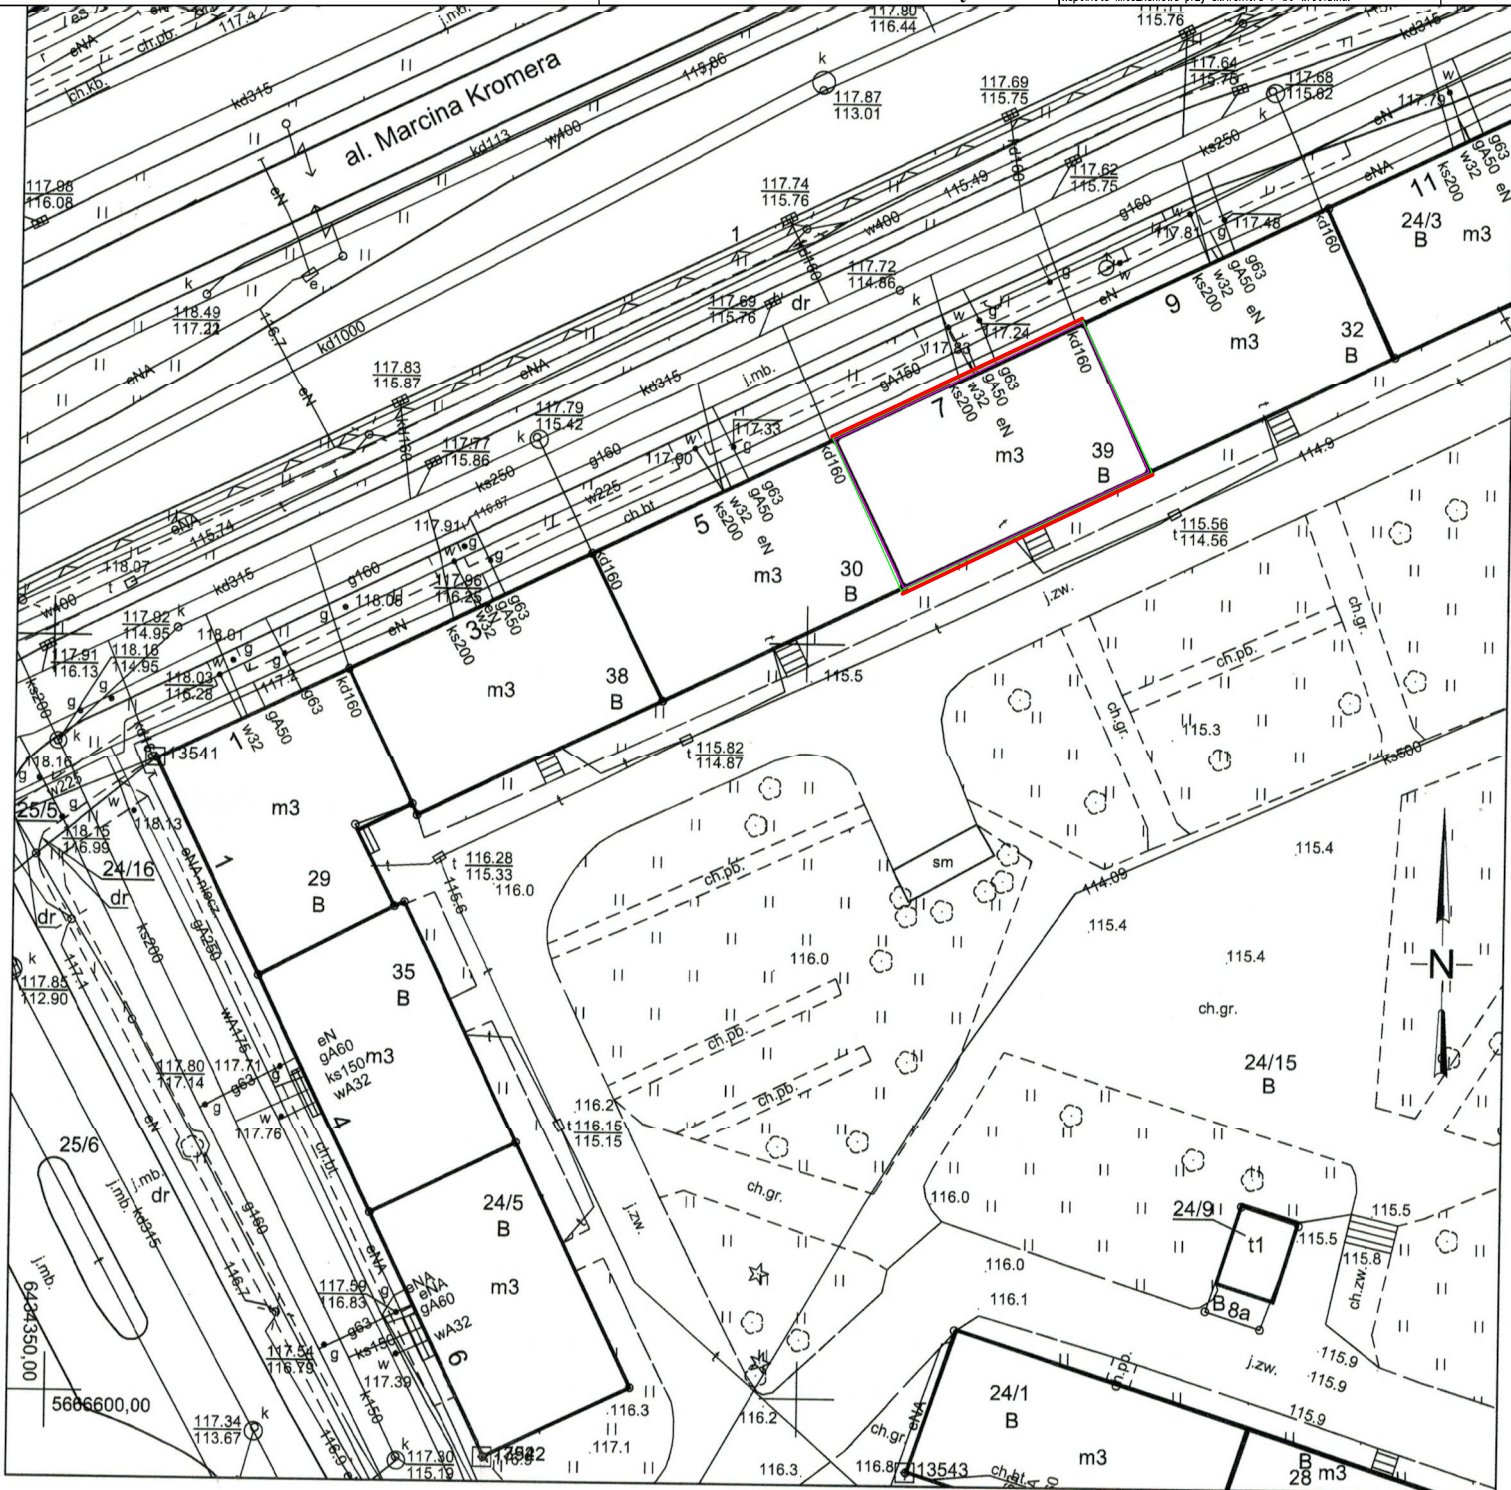

WROCLAW

MAPA ZASADNICZA

1. Mapa sporządzona w ZGKIKM we Wrocławiu

Obręb: 0050, 0053 - Karłowice, Kowale

Nr sekcji: 6.149.12.19.2.4, 6.149.12.20.1.3

2. Poziom odniesienia "PL-ETRF-2000"
3. Układ współrzędnych "PL-2000 strefa 6"
4. Układ wysokości "PL-EVRF2007-NH"

Przygotował(a):

Damian Trociński
 ZGKIKM.TM.6642.3881.2023
 WROCLAW 16-11-2023

Skala: 1:500

Nie wyklucza się istnienia w terenie innych nie wykazanych na mapie urządzeń podziemnych, które nie były zgłoszone do inwentaryzacji lub o których brak jest informacji w instytucjach branżowych.

Nazwa organu prowadzącego państwowy zasób geodezyczny i kartograficzny
 Identyfikator ewidencyjny materiału zasobu
 Nazwa materiału zasobu
 Data wykonania kopii materiału zasobu
 Imię, nazwisko i podpis osoby reprezentującej organ

Prezydent Wrocławia
 Zarząd Geodezji, Kartografii i Katastru Miejskiego we Wrocławiu

P.0264.1996.2964

Mapa zasadnicza

16-11-2023

Damian Trociński

REFERENT
 DS. GEODEZJI

mgr inż. Damian Trociński