

Tytuł rysunku:


Plan sytuacyjny-lokalizacja obiektu.

Biuro projektowo-usługowe
"WPROJEKT"
Łukasz Władyka

LEGENDA :

- -Budynek mieszkalny wielorodzinny.
- -Granica działki.
- -Zakres opracowania
- -izolacja pozioma i pionowa ścian fundamentowych.

Projektant	Rafał Lucjan Maciejewski	Inżynier architektura	podpis
Asystent proj.	Łukasz Władyka		podpis
Sprawdzający			podpis
Objekt	Budynek mieszkalny wielorodzinny		skala
Lokalizacja	ul.J.Narodowej 175 ; 50-303 Wrocław		1 : 500
Investor	Wspólnota Mieszkańców przy ul.J.Narodowej 175 we Wrocławiu.		rys. nr 1
			data
			11.09.2023

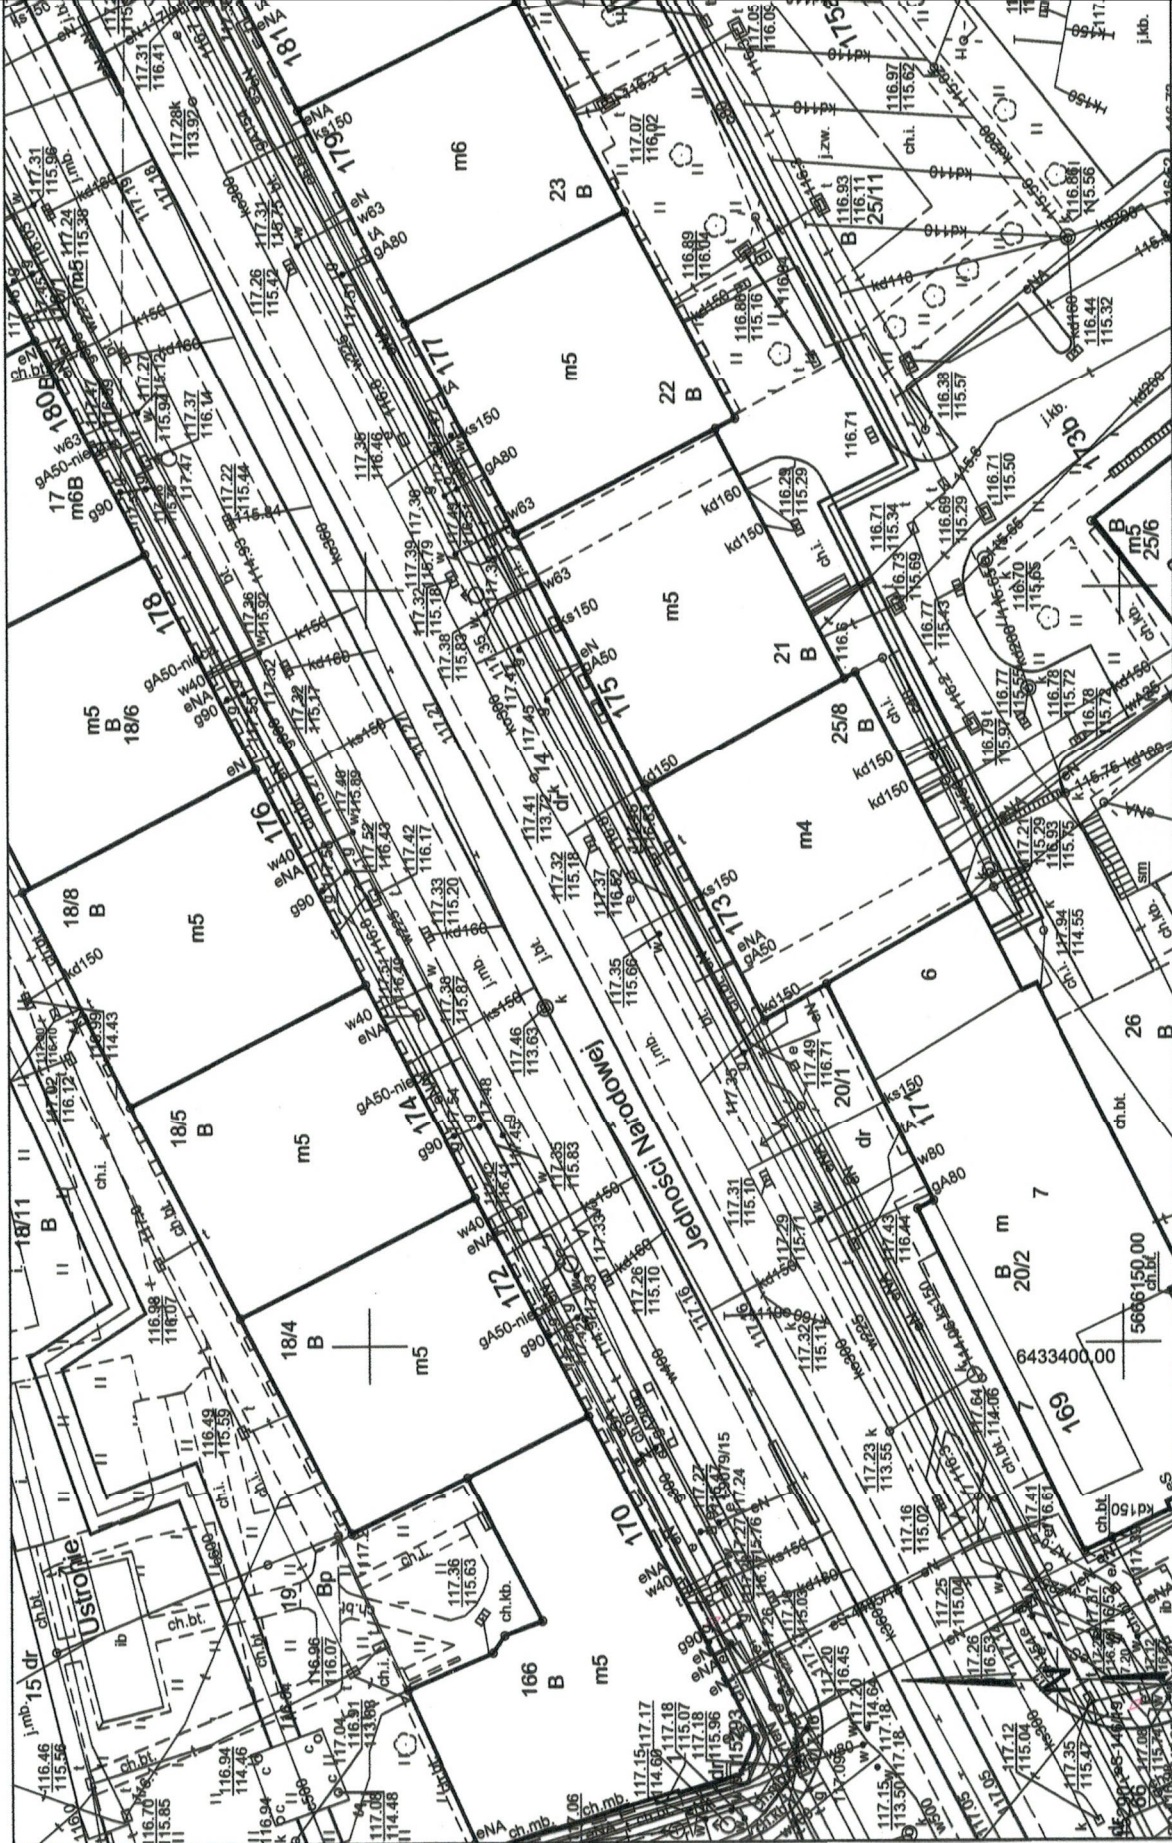

WROCLAW 25-09-2023

Nazwa organu prowadzącego państwowy zasób geodezyjny i kartograficzny	Prezydent Wrocławia Zarząd Geodezji, Kartografii i Katastru Miejskiego we Wrocławiu
Identyfikator ewidencyjny materiału zasobu	P.0264.1996.2964
Nazwa materiału zasobu	Mapa zasadnicza
Data wykonania kopii materiału zasobu	25-09-2023
Imię, nazwisko i podpis osoby, reprezentującej organ	Klaudia Wojtyśiak-Kopka

MAPA ZASADNICZA
1. Mapa sporządzona w ZGKiKM we Wrocławiu

2. Poziom odniesienia "PL-ETRF-2000"
3. Układ współrzędnych "PL-2000 strefa 6"
4. Układ wysokości "PL-EVRF2007-NIT"

WROCLAW
Obręb: 0005 - Plac Grunwaldzki
Nr sekcji: 6.149.12.19.3.4
Skala: 1:500

Przygotował(a):
Klaudia Wojtyśiak-Kopka