

Tytuł rysunku:


Plan sytuacyjny-lokalizacja obiektu.

LEGENDA :

- Budynek mieszkalny wielorodzinny.
- Granica działki.
- Zakres opracowania - izolacja pionowa i pozioma ścian fundamentowych.

Biuro projektowo-usługowe
"WPROJEKT"
Łukasz Włudyka

Projektant	Rafał Lucjan Maciejewski	nr uprawnień - branża architektura	240/01/DUW	podpis
Sprawdzający	Paweł Młynarz	nr uprawnień - branża architektura	27/WFOKK/2017	podpis
Objekt	Budynek mieszkalny wielorodzinny			skala
Lokalizacja	ul.Miarki 2 ; 50-306 Wrocław			1 : 500
Investor	Wspólnota Mieszkaniowa przy ul.Miarki 2 we Wrocławiu.			rys. nr 2
				data
				10.07.2024

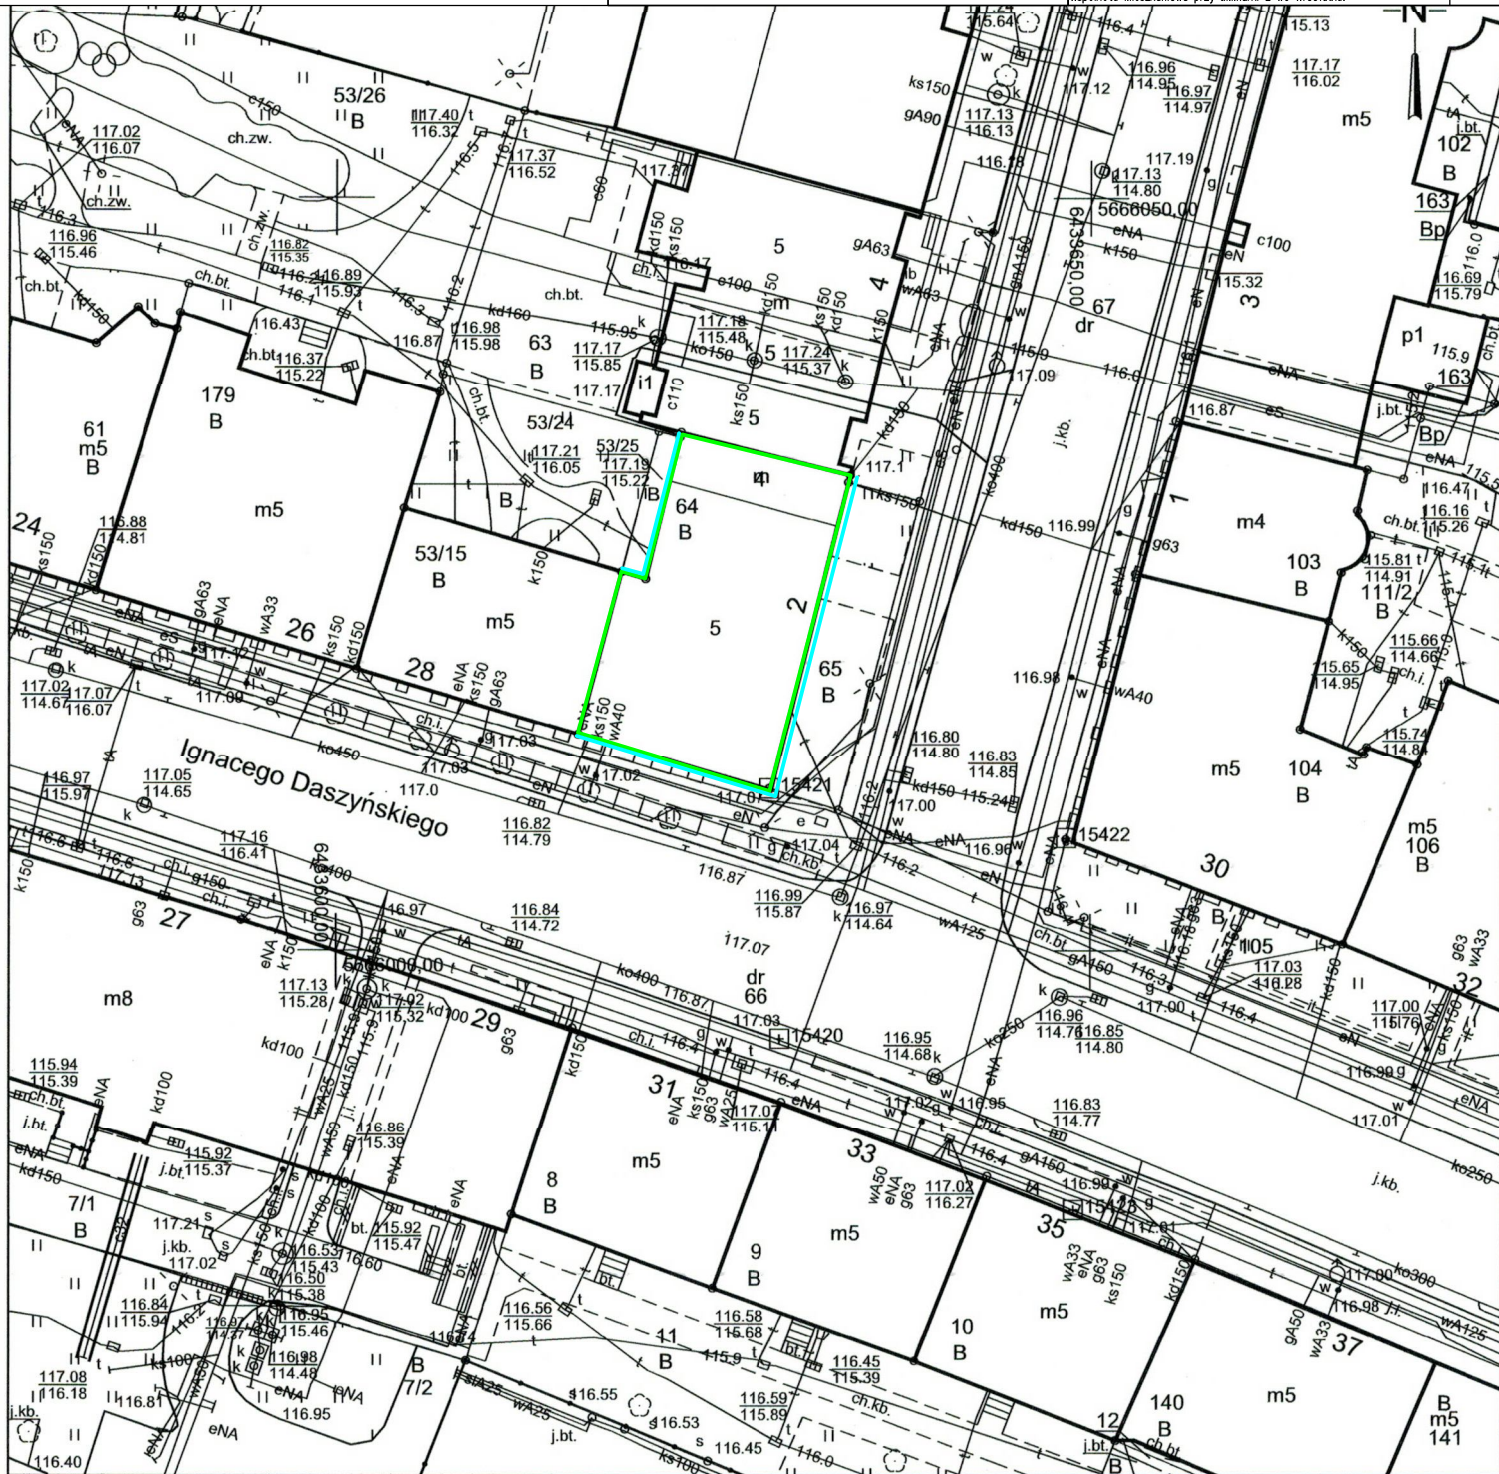

WROCLAW

MAPA ZASADNICZA

Obręb: 0005 - Plac Grunwaldzki

1. Mapa sporządzona w ZGKiM we Wrocławiu
2. Poziom odniesienia "PL-ETRF-2000"
3. Układ współrzędnych "PL-2000 strefa 6"
4. Układ wysokości "PL-EVRF2007-NH"

Nr sekcji: 6.149.12.19.3.4, 6.149.12.19.4.3, 6.149.12.24.1.2, 6.149.12.24.2.1

Skala: 1:500

Nie wykłuczają się istnienia w terenie innych nie wykazanych na mapie urządzeń podziemnych, które nie były zgłoszone do inwentaryzacji lub o których brak jest informacji w instytucjach branżowych.

Przygotował(a):
Marta Baryń
ZGKiM.TM.6642.2822.2024
WROCLAW 31-07-2024

Nazwa organu prowadzącego państwowy zasób geodezyjny i kartograficzny	Prezydent Wrocławia Zarząd Geodezji, Kartografii i Katastru Miejskiego we Wrocławiu
Identyfikator ewidencyjny materiału zasobu	P.0264.1996.2964
Nazwa materiału zasobu	Mapa zasadnicza
Data wykonania kopii materiału zasobu	31-07-2024
Imię, nazwisko i podpis osoby reprezentującej organ	Marta Baryń <i>mgr inż. Marta Baryń</i>