


50 cm      78 cm

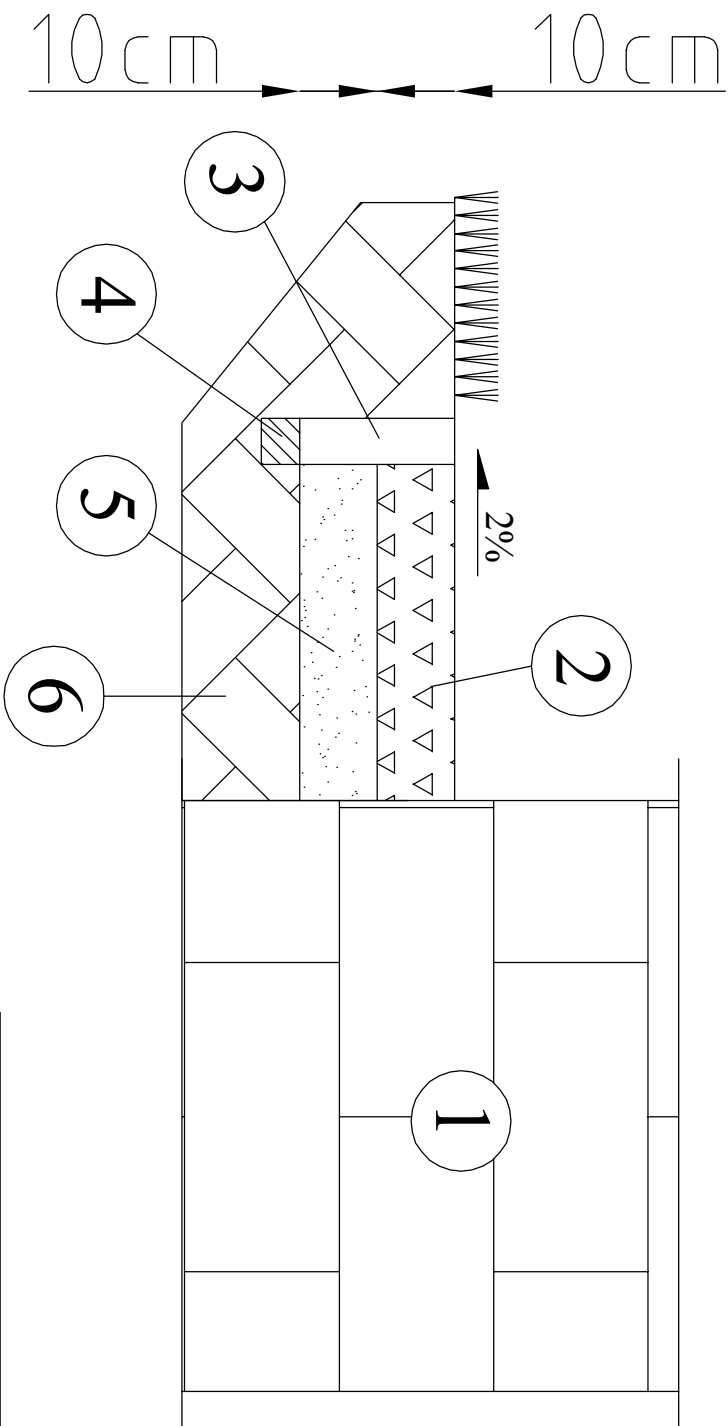

- Legenda:
- 1 - Mur budynku.
  - 2 - Żwir płukany o frakcji 8 - 16 mm.
  - 3 - Obrzeże betonowe o wym.6x20x100 cm.
  - 4 - Zaprawa betonowa.
  - 5 - Podsyпка piaskowa o frakcji 0 - 8 mm.
  - 6 - Grunt rodzimy.

<b>Biurowo-usługowe</b> " W P R O J E K T " <b>Łukasz Władysław</b>			
Tytuł rysunku:			
Przykład wykonania opaski żwirowej. -elewacja frontowa i tylna			
Projektant	Rafał Lucjan Maciejewski	nr uprawnień – branża architektura 240/01/DUW	
Sprawdzający	Paweł Młynarz	nr uprawnień – branża architektura 27/WPOKK/2017	
Objekt	Budynek mieszkalny wielorodzinny		
Lokalizacja	ul.Miarki 2 ; 50–306 Wrocław		
Investor	Wspólnota Mieszkaniowa przy ul.Miarki 2 we Wrocławiu.		
		skala	podpis
		1 : 10	
		rys. nr 20	
		data	
		10.07.2024	