
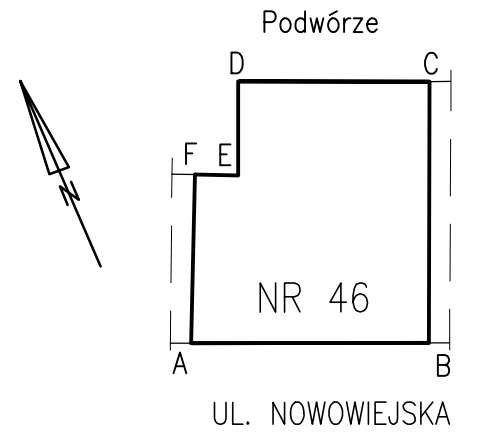


ELEWACJA FRONTOWA – KOLORYSTYKA

1 : 100

PRZEKRÓJ A-A

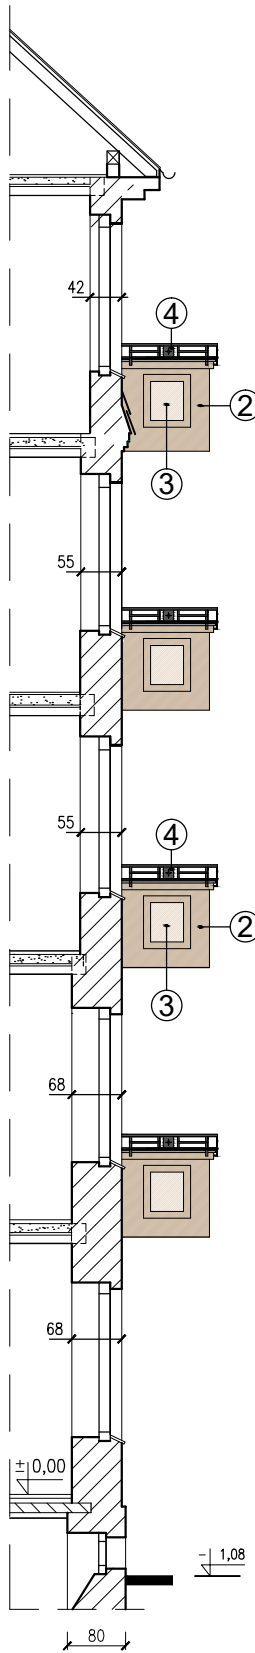

PROJ. KOLORYSTYKA ELEWACJI :

- ① TYNKI ZEWNĘTRZNE RENOWACYJNE (NA CZĘŚCI COKOŁOWEJ ELEWACJI), ORAZ TYNKI WAPIENNE I CEM.-WAP., ZATARTE NA GŁADKO – NA ELEWACJI FRONTOWEJ W POZIOMIE PARTERU – MALOWANE FARBĄ KRZEMIANOWĄ W KOLORZE TOŻSAMYM Z KOLEM MARILL 50 (RGB 186,164,138) – Z WZORNICA CAPAROL 3D+
- ② TYNKI ZEWNĘTRZNE CIĄGNIONE NA GZYMSIE ELEWACYJNYM NAD PARTEREM, TYNKI WAPIENNE I CEM.-WAPIENNE, (ZATARTE NA GŁADKO) NA ELEWACJI FRONTOWEJ – W POZIOMIE OD PIERWSZEGO DO CZWARTEGO PIĘTRA ORAZ NA ŚCIANIE ATYKIZWIEŃCZAJĄCEJ, TYNKI NA DOLNYCH, CZOŁOWYCH I BOCZNYCH POWIERZCHNIACH PŁYT I BALUSTRAD MUROWANYCH BALKONÓW –MALOWANE FARBĄ KRZEMIANOWĄ W KOLORZE TOŻSAMYM Z KOLEM MARILL 55 (RGB 205,185,162)– Z WZORN. CAPAROL 3D+
- ③ ELEMENTY SZTUKATORSKIE – NA ŚCIANKACH PODOKIENNYCH WYKUSZU ORAZ NA ATYCE ZWIEŃCZAJĄCEJ ORAZ TYNKI CEMENTOWO-WAPIENNE, ZATARTE NA GŁADKO, W PŁYGINACH BALUSTRAD MUROWANYCH BALKONÓW – MALOWANE FARBĄ KRZEMIANOWĄ W KOLORZE TOŻSAMYM Z KOLEM MARILL 60 – Z WZORNICA CAPAROL 3D+
- ④ GÓRNE, STALOWE, AŻUROWE ELEMENTY BALUSTRAD BALKONÓW – MALOWANE FARBĄ RENOWACYJNĄ PRZEZNACZONĄ DO METALU W KOLORZE GRAFITOWYM NR 7024 WG WZORNICA RAL
- ⑤ DREWNIANA BRAMA WEJŚCIOWA DO BUDYNKU – MALOWANE FARBĄ RENOWACYJNĄ PRZEZNACZONĄ DO DREWNA W KOLORZE NUSBRAUN NR 8011 WG WZORNICA RAL
- ⑥ CERAMICZNE, SZKLIWIONE OKAPNIKI ZEWN. PODOKIENNE – W KOLORZE CIEMNOZIELONYM
- ⑦ OKNA DREWNIANE – MALOWANE FARBĄ RENOWACYJNĄ PRZEZNACZONĄ DO DREWNA W KOLORZE BIAŁYM ORAZ OKNA Z PROFILI PCV/DREWNIANE W KOLORZE BIAŁYM
- ⑧ DACHÓWKA CERAMICZNA KARIÓWKA W KOLORZE CEGLASTOCZERWONYM – STANOWIĄCA POKRYCIE GZYMSU ELEWACYJNEGO W POZIOMIE IV-go PIĘTRA, ORAZ POKRYCIE STROMEJ POŁACI DACHU OD STRONY ULICY

Budynek mieszk.
ul. Nowowiejska 48

1643

Budynek mieszk.
ul. Nowowiejska 44

"PROMONTA" PHU s.c. 51-111 WROCLAW , UL. ŁUŻYCKA 24A				
Nazwa i adres	REMONT ELEWACJI FRONTOWEJ WRAZ Z BALKONAMI, REMONT I DOCIEPLENIE ELEWACJI PODWÓRZOWEJ, REMONT DACHU ORAZ WYKONANIE IZOLACJI PRZECIWWILGOCIOWYCH ŚCIAN PIWNICZNYCH BUDYNKU MIESZKALNEGO PRZY ULICY NOWOWIEJSKIEJ 46 WE WROCLAWIU			
Inwestor	Wspólnota Mieszkaniowa nieruchomości przy ul. Nowowiejskiej 46 we Wrocławiu z/s przy ul. Nowowiejskiej 46, 50-324 Wrocław			
Tytuł rysunku	ELEWACJA FRONTOWA – KOLORYSTYKA			
PROJEKTANT	mgr inż. arch. Małgorzata Kulczak	Nr uprawnień bud. 292/01/DUW	Data 10-2022	Podpis
SPRAWDZAJĄCY Architektura	mgr inż. arch. Michał Wyczałkowski	Nr uprawnień bud. 73/93/UW	Data 10-2022	Podpis
Skala 1:100	Numer rysunku 13		10-2022	Stadium P.B.