


ELEWACJA TYLNA – KOLORYSTYKA



1 : 100

PRZEKRÓJ C-C

Podwórze

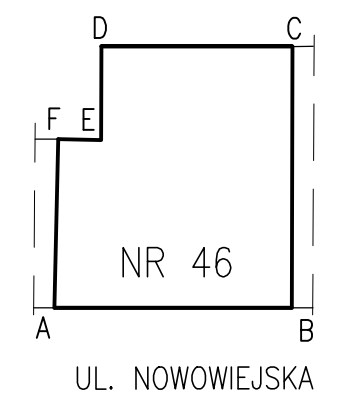

PRZEKRÓJ B-B

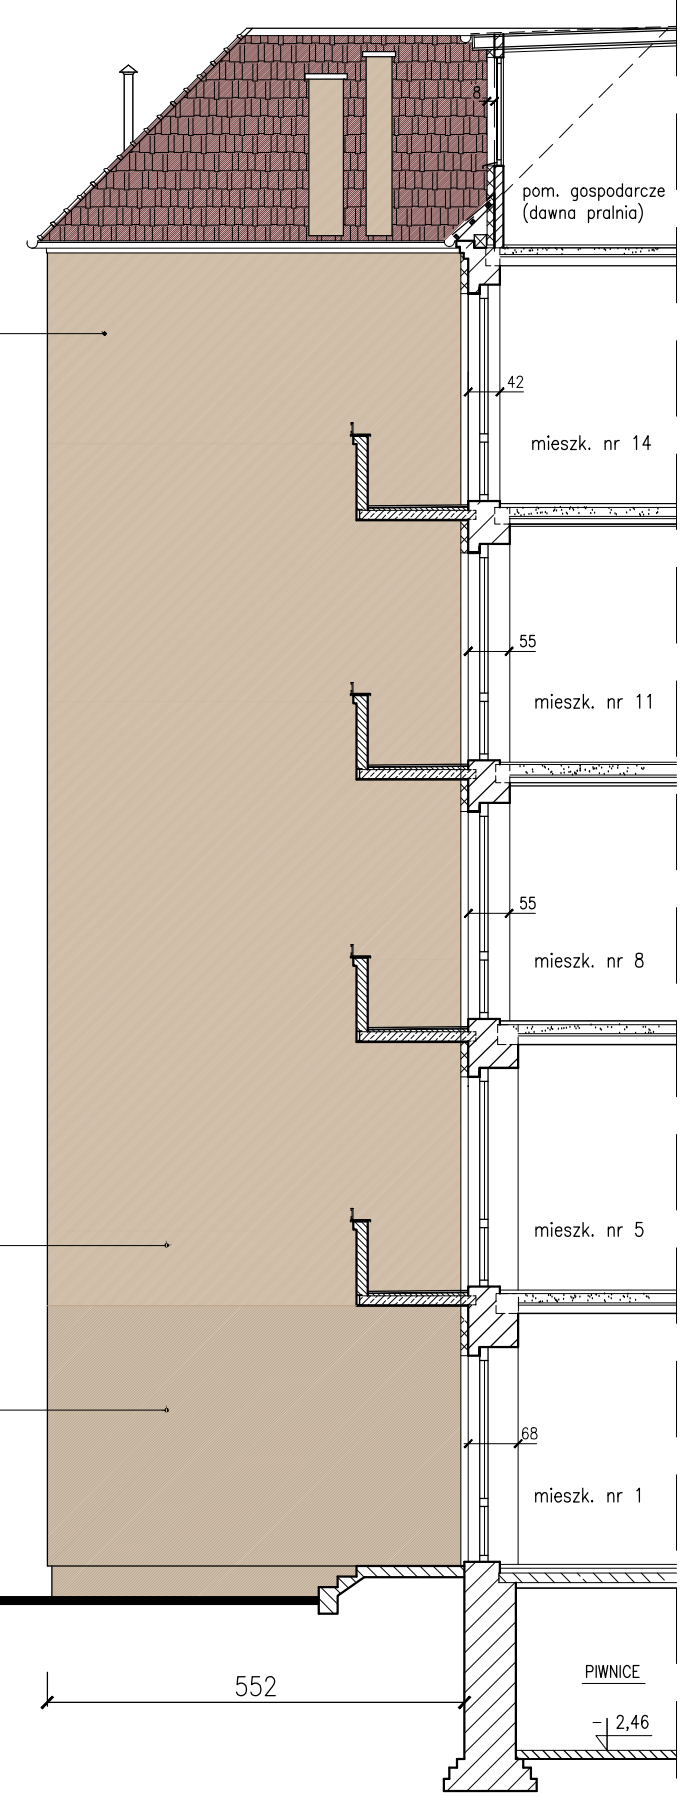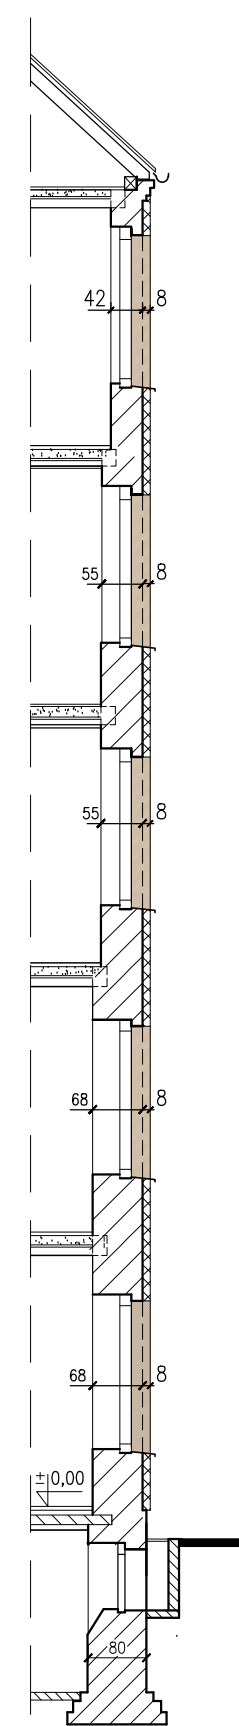

PROJ. KOLORYSTYKA ELEWACJI :

- ① TYNKI STRUKTURALNE, MINERALNE – NA DOCIEPLONYCH POWIERZCHNIACH ELEWACJI TYLNEJ BUDYNKU – W POZIOMIE PRZYZIEMIA I PARTERU – MALOWANE FARBĄ KRZEMIANOWĄ W KOLORZE TOŻSAMYM Z KOLEM MARILL 50 (RGB 186,164,138) – Z WZORNIKA CAPAROL 3D+
- ② TYNKI STRUKTURALNE, MINERALNE – NA DOCIEPLONYCH POWIERZCHNIACH ELEWACJI TYLNEJ BUDYNKU W POZIOMIE I-go, II-go, III-go, IV-go i V-go PIĘTRA, TYNKI CEM.-WAPIENNE NA DOLNYCH POWIERZCHNIACH PŁYT BALKONÓW, ORAZ TYNKI CEM.-WAPIENNE NA BALUSTRADACH MUROWANYCH BALKONÓW – MALOWANE FARBĄ KRZEMIANOWĄ W KOLORZE TOŻSAMYM Z KOLEM MARILL 55 (RGB 205,185,162) – Z WZORN. CAPAROL 3D+
- ④ GÓRNE, STALOWE, AZUROWE ELEMENTY BALUSTRAD BALKONÓW – MALOWANE FARBĄ RENOWACYJNĄ PRZEZNACZONĄ DO METALU W KOLORZE GRAFITOWYM NR 7024 WG WZORNIKA RAL
- ⑤ STALOWE DRZWI WEJŚCIOWE DO BUDYNKU – MALOWANE FARBĄ RENOWACYJNĄ PRZEZNACZONĄ DO METALU – W KOLORZE NUSBRAUN NR 8011 WG WZORN. RAL
- ⑦ OKNA DREWNIANE – MALOWANE FARBĄ RENOWACYJNĄ PRZEZNACZONĄ DO DREWNA W KOLORZE BIAŁYM ORAZ OKNA Z PROFILI PCV/DREWNIANE W KOLORZE BIAŁYM
- ⑧ DACHÓWKA CERAMICZNA KARIÓWKA W KOLORZE CEGLASTOCZERWONYM – STANOWIĄCA POKRYCIE STROMYCH POŁACI DACHU OD STRONY PODWÓRZA
- ⑨ PARAPETY ZEWNĘTRZNE, PODKIENNE – Z BLACHY STALOWEJ POWLEKANEJ W KOLORZE CIEMNOSZARYM

"PROMONTA" PHU s.c. 51-111 WROCLAW , UL. ŁUŻYCKA 24A				
Nazwa i adres	REMONT ELEWACJI FRONTOWEJ WRAZ Z BALKONAMI, REMONT I DOCIEPLENIE ELEWACJI PODWÓRZOWEJ, REMONT DACHU ORAZ WYKONANIE IZOLACJI PRZECIWIWŁOCICIOWYCH ŚCIAN PIWNICZNYCH BUDYNKU MIESZKALNEGO PRZY ULICY NOWOWIEJSKIEJ 46 WE WROCLAWIU			
Inwestor	Wspólnota Mieszkaniowa nieruchomości przy ul. Nowowiejskiej 46 we Wrocławiu z/s przy ul. Nowowiejskiej 46, 50-324 Wrocław			
Tytuł rysunku	ELEWACJA PODWÓRZOWA – KOLORYSTYKA			
PROJEKTANT	mgr inż. arch. Małgorzata Kulczak	Nr uprawnień bud. 292/01/DUW	Data 10-2022	Podpis
SPRAWDZAJĄCY Architektura	mgr inż. arch. Michał Wyczalkowski	Nr uprawnień bud. 73/93/UW	Data 10-2022	Podpis
Skala 1:100		Numer rysunku 14	Stadium P.B.	