
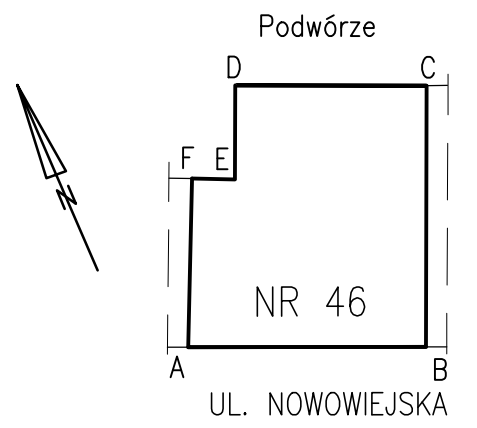


RZUT V-go PIĘTRA/PODDASZA – STAN PROJEKTOWANY

1 : 100

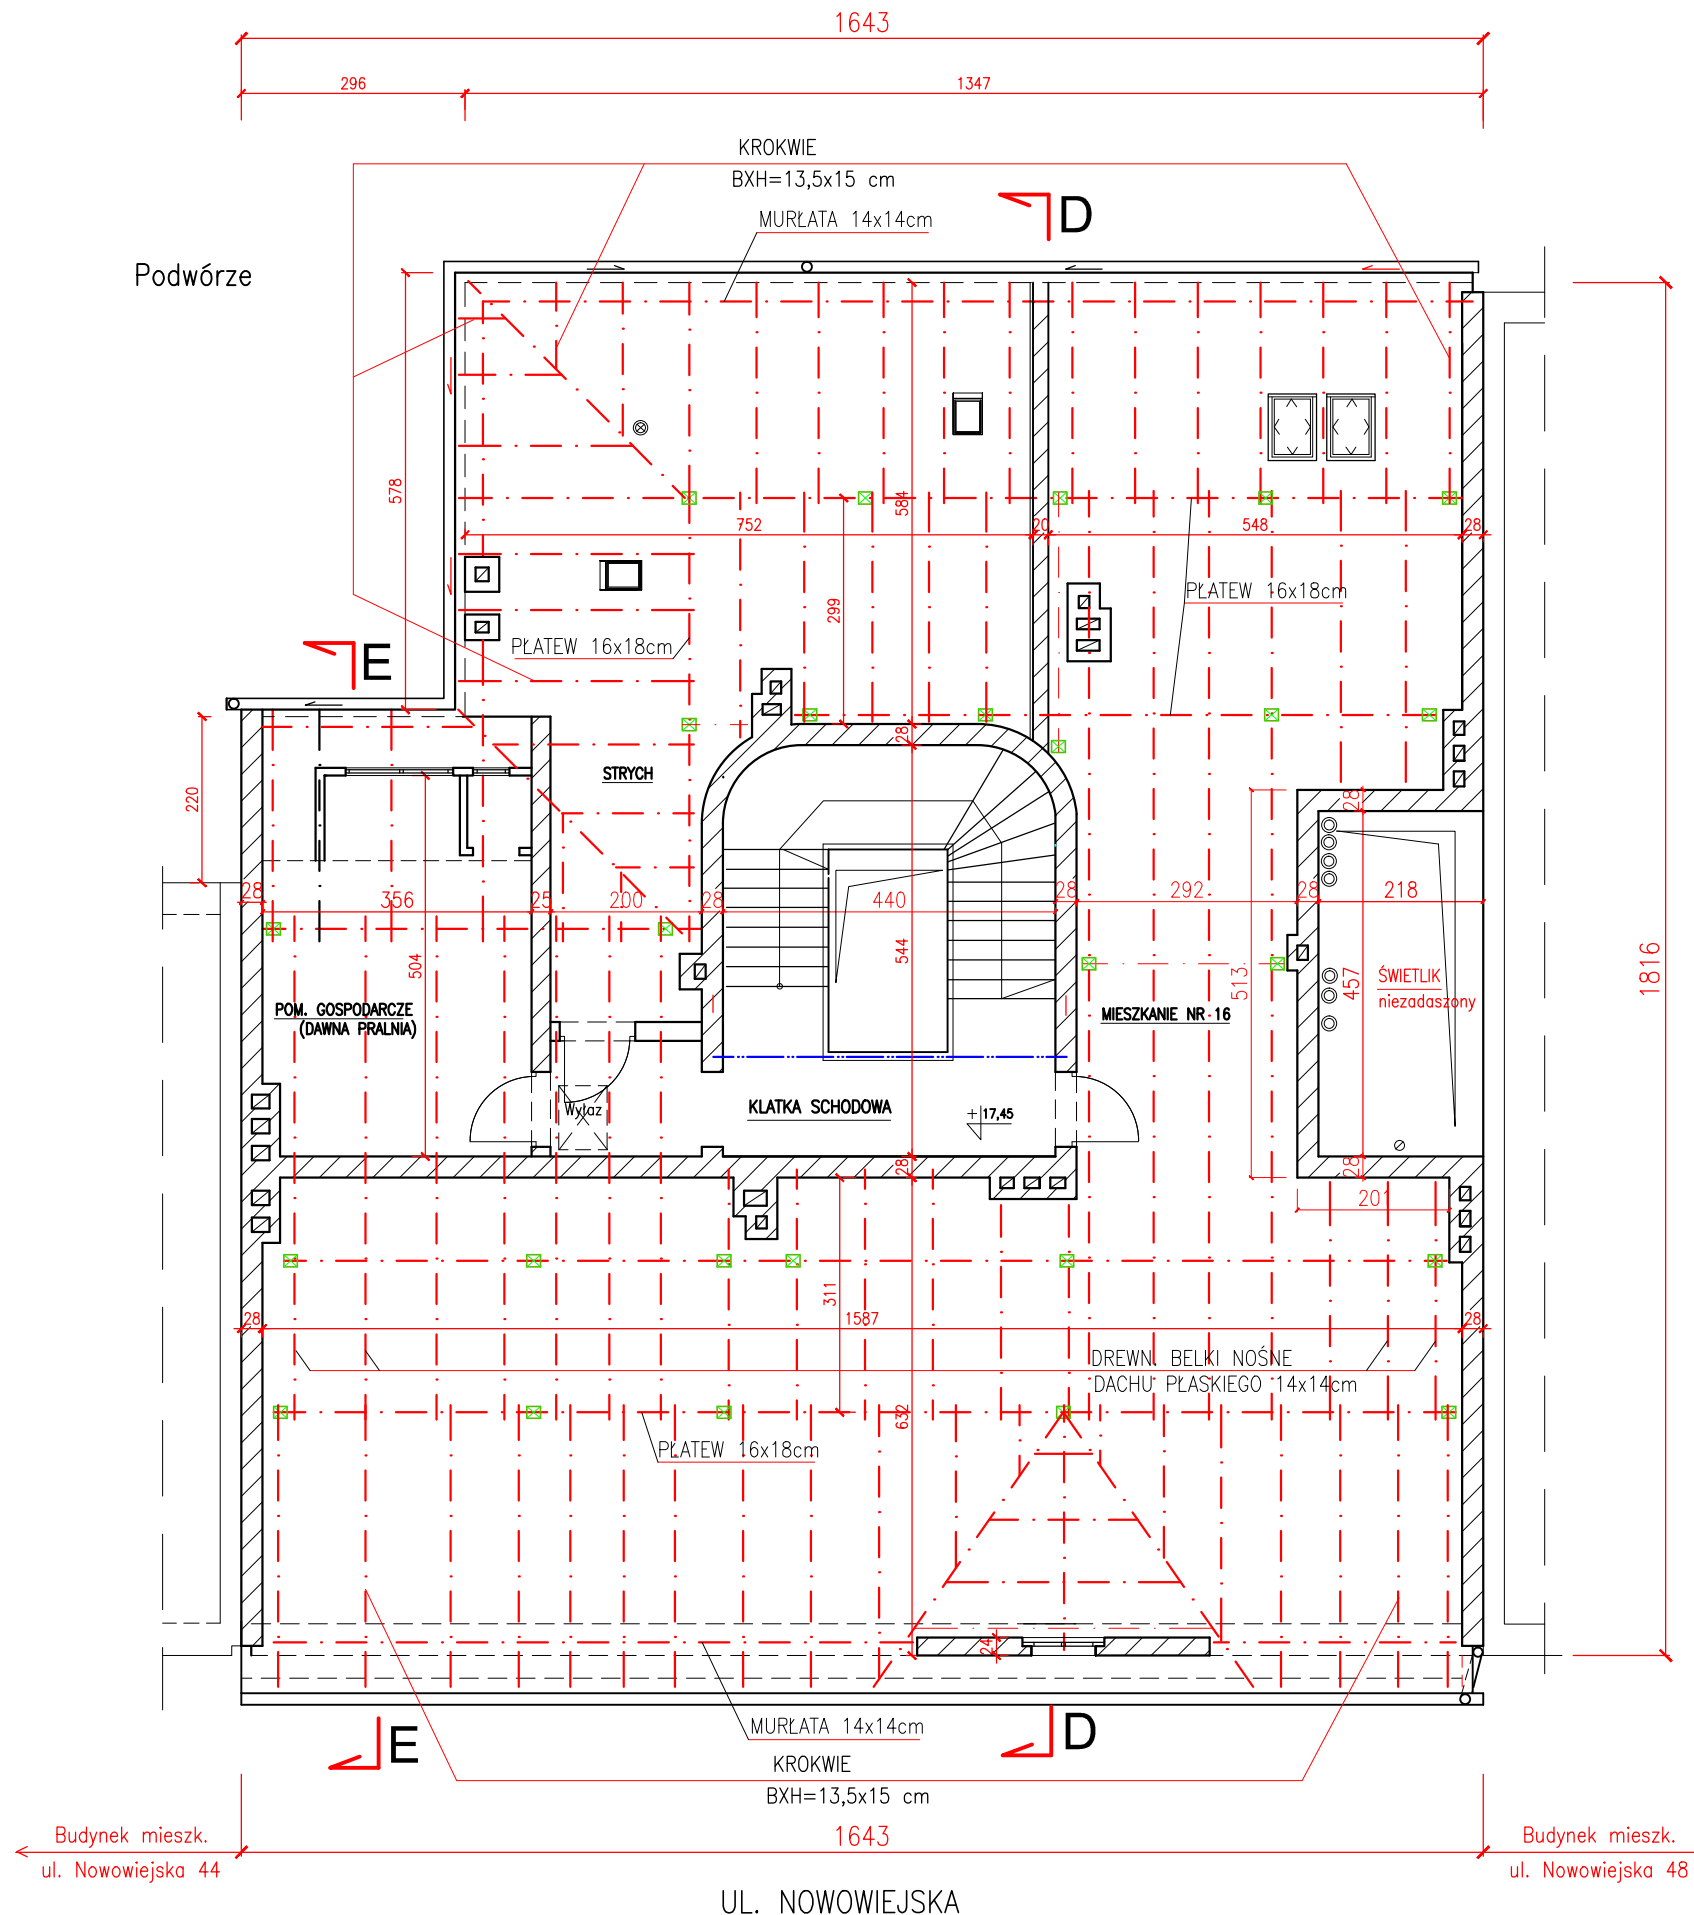

PODDASZE BUDYNKU – PROJEKTOWANY DO WYKONANIA ZAKRES ROBÓT REMONTOWYCH:

1. REMONT PRZESZKLONEGO ZADASZENIA KLATKI SCHODOWEJ (ŚWIETLIKA) – POLEGAJĄCY NA: WYKONANIU ZABEZPIECZENIA ANTYKOROZYJNEGO STALOWEJ KONSTRUKCJI NOŚNEJ ŚWIETLIKA, PRZEŁOŻENIU I UZUPEŁNIENIU OSZKLENIA ZE SZKŁA ZBROJONEGO GR. 6mm, WYKONANIU KITOWANIA SZKLENIA, UZUPEŁNIENIU TYNKÓW – NA ZWIĘCZENIU ŚCIAN KLATKI SCHODOWEJ
2. WYMIANA POKRYCIA (Z DACHÓWKI CERAM. KARPIÓWKI) STROMYCH POŁACI DACHU, OD STRONY ULICY I PODWÓRZA – NA NOWE POKRYCIE Z DACHÓWKI CERAM. KARPIÓWKI (UKŁADANEJ, PODWÓJNIE W KORONKĘ) WRAZ Z OBRÓBKAMI BLACHARSKIMI – WYKONAĆ ZGODNIE Z RYS. NR 6 i 7
3. WYMIANA CAŁOŚCI ŁACENIA DACHU – POD POKRYCIE Z DACHÓWKI – NA NOWE ŁATY 5x5cm
4. ZAMONTOWANIE FOLII DACHOWEJ WIERZCHNIEGO KRYCIA (MEMBRANY DACHOWEJ) – POD POKRYCIEM Z DACHÓWKI (ZAMOCOWANIE FOLII KONTRŁATAMI DREWNIANYMI 3x5 cm)
5. WYMIANA NA NOWE, STALOWE – DWÓCH ZUŻYTYCH TECHNICZNIE OKIEN STRYCHOWYCH, STALOWYCH – ZAMONTOWANYCH W POMIESZCZENIU STRYCHOWYM (W STROMYCH POŁACIACH DACHU)
6. NAPRAWA GŁĘBOKO SPĘKANYCH SKURCZOWO ELEMENTÓW DREWNIANEJ WIĘŻBY DACHOWEJ – WYPEŁNIENIE SPĘKAŃ SKURCZOWYCH – SZPACHLÓWKĄ DO DREWNA (W OBRĘBIE POMIESZCZENIA STRYCHOWEGO)
7. OCZYSZCZENIE ELEMENTÓW DREWNIANEJ KONSTRUKCJI DACHU – W OBRĘBIE POMIESZCZENIA STRYCHOWEGO – Z POWIERZCHNIOWYCH ZABRUDZEŃ, A NASTĘPNIE WYKONANIE IMPREGNACJI WIĘŻBY Z ZASTOSOWANIEM PREPARATU DO ZABEZPIECZEŃ DREWNA PRZED OGIEM I KOROZJĄ BIOLOGICZNĄ DO STOPNIA NIEZAPALNOŚCI I NIEROZPRZESTRZENIANIA OGNIA
8. NAPRAWA/WYMIANA USZKODZONYCH FRAGMENTÓW TYNKÓW WEWN. – NA OTYNKOWANE PODSUFITCE POMIESZCZENIA GOSPODARCZEGO (DAWNEJ PRALNI) + MALOWANIE

OZNACZENIA:

- · — · — · osie belek drewnianej konstrukcji dachu
- słupy drewniane 16x18cm – więźby dachowej

UWAGA :

PRZEKROJE PIONOWE D-D i E-E DACHU I PODDASZA – POKAZANO NA RYS. NR 7

"PROMONTA" PHU s.c. 51-111 WROCLAW, UL. ŁUŻYCKA 24A				
Nazwa i adres	REMONT ELEWACJI FRONTOWEJ WRAZ Z BALKONAMI, REMONT I DOCIEPLENIE ELEWACJI PODWÓRZOWEJ, REMONT DACHU ORAZ WYKONANIE IZOLACJI PRZECIWWILGOCIOWYCH ŚCIAN PIWNICZNYCH BUDYNKU MIESZKALNEGO PRZY ULICY NOWOWIEJSKIEJ 46 WE WROCLAWIU			
Inwestor	Wspólnota Mieszkaniowa nieruchomości przy ul. Nowowiejskiej 46 we Wrocławiu z/s przy ul. Nowowiejskiej 46, 50-324 Wrocław			
Tytuł rysunku	RZUT V-go PIĘTRA/PODDASZA – STAN PROJEKTOWANY			
PROJEKTANT	mgr inż. arch. Małgorzata Kulczak	Nr uprawnień bud. 292/01/DUW	Data 10-2022	Podpis
SPRAWDZAJĄCY Architektura	mgr inż. arch. Michał Wyczałkowski	Nr uprawnień bud. 73/93/UW	Data 10-2022	Podpis
KONSTRUKCJA	mgr inż. Krzysztof Lisiński	Nr uprawnień bud. 334/86/UW	Data 10-2022	Podpis
SPRAWDZAJĄCY Konstrukcja	mgr inż. Alicja Dobek	Nr uprawnień bud. 984/93	Data 10-2022	Podpis
Skala 1:100		Numer rysunku 5		Stadium P.B.