


PRZEKRÓJ PIONOWY D-D

1 : 100

PROJ. REMONT PRZESZKLONEGO ZADASZENIA KLATKI SCHODOWEJ (ŚWIELIKA) – POLEGAJĄCY NA:
WYKONANIU ZABEZPIECZENIA ANTYKOROZYJNEGO STALOWEJ KONSTRUKCJI NOŚNEJ ŚWIELIKA, PRZEŁOŻENIU
I UZUPEŁNIENIU OSZKLENIA ZE SZKŁA ZBROJONEGO GR. 6mm, WYKONANIU KITOWANIA SZKLENIA,
UZUPEŁNIENIU TYNKÓW – NA ZWIĘCZENIU ŚCIAN KLATKI SCHODOWEJ

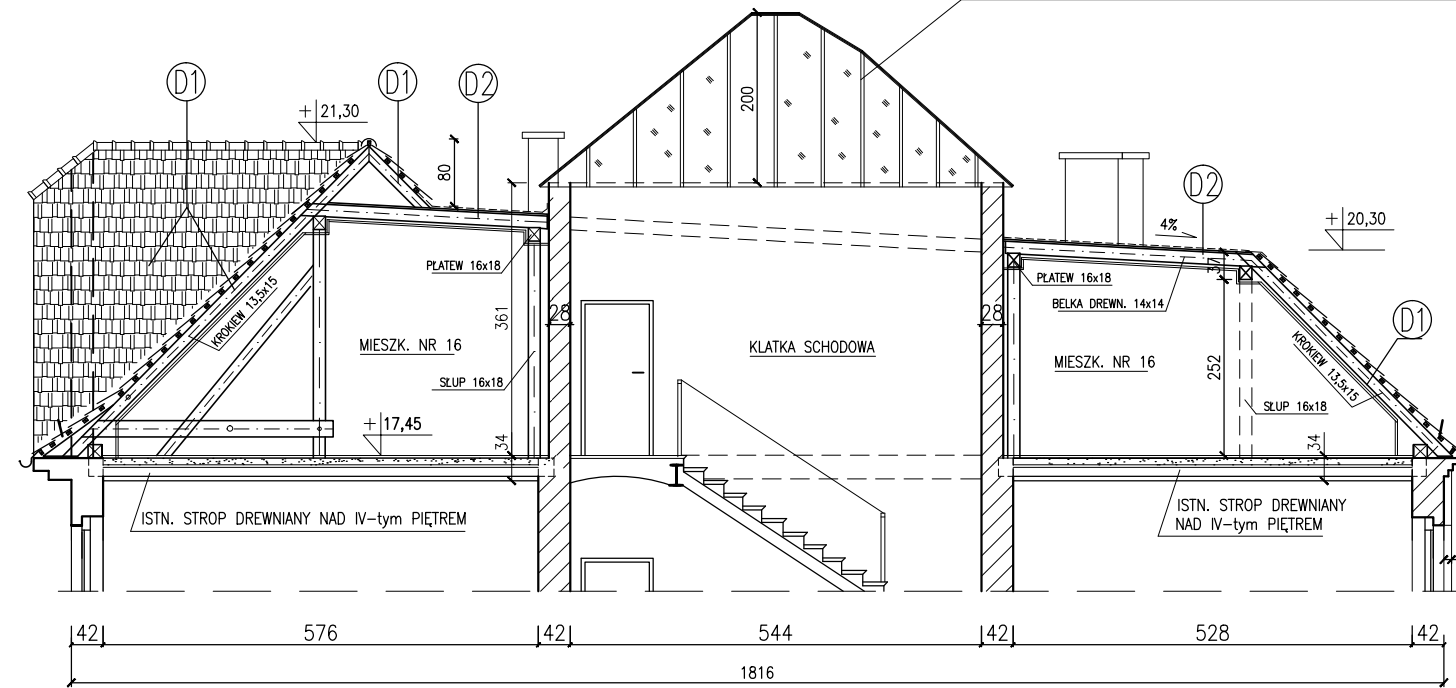

D1 POŁĄCIE DACHU STROMEGO : OD STRO-
NY ULICY I PODWÓRZA

PROJ. WYMIANA POKRYCIA DACHU – Z DACHÓWKI CERAMICZNEJ KARPIÓWKI (PODWÓJNIE W KORONKĘ)
PROJ. NOWE ŁATY 6/4
PROJ. KONTRŁATY 5/3
PROJ. FOLIA DACHOWA WYSOKOPAROPRZEPUSZCZ.
ISTN. KROKWE 13,5/15

D2 POŁĄC DACHU PŁASKIEGO NAD MIESZK. NR16 –
ORAZ NAD POMIESZCZENIEM STRYCHU –
(PROJEKTOWANA WYMIANA POKRYCIA PAPOWEGO)

PROJ. NOWE POKRYCIE Z PAPY TERMOZGRZEWALNEJ POSIADAJĄCEJ WŁASNOŚCI NRO – 2 WARSTWOWE
ISTNIEJĄCY PODKŁAD Z DESEK GRUB. 25 mm
ISTN. KONSTR. DREWNIANA NOŚNA DACHU


D3 POŁĄC DACHU PŁASKIEGO NAD POM. GOSPOD.
(DAWNĄ PRALNIĄ) ORAZ NAD CZĘŚCIĄ POW. STRYCHU
(PROJ. DODATKOWA WARSTWA PAPY NA ISTN. POKRYCIU)

PROJ. WYGRZANIE 1–nej WARSTWY PAPY TERMOZGRZ. RENOWACYJNEJ – NA ISTNIEJĄCYM (OCZYSZCZONYM Z ZABRUDZEŃ) POKRYCIU PAPOWYM DACHU PŁASKIEGO
ISTN. POKRYCIE DACHU PŁASKIEGO – NAD POMIESZCZENIEM DAWNEJ PRALNI – Z PAPY ASFALT. TERMOZGRZ. DWUWARSTWOWE, NA PODKŁADZIE Z DESEK
ISTN. KONSTR. DREWNIANA NOŚNA DACHU
ISTN. PODSUFITKA Z OTYNKOWANYCH OD SPODU DESEK; PROJ. UZUPEŁNIENIE UBYTKÓW TYNKU CEM.-WAPIENNEGO

PRZEKRÓJ PIONOWY E-E

1 : 100

PROJ. REMONT KOMINÓW MUROWANYCH – PONAD POW. DACHU BUDYNKU (UZUPEŁNIENIE BRAKUJĄCYCH TYNKÓW ZEWN.
+ WYMIANA TYNKÓW ZEWN. USZKODZONYCH – NA NOWE + REMONT BETONOWYCH CZAP KOMINOWYCH, WRAZ
Z ZABEZPIECZENIEM PRZECIWWILGOCIOWYM + MAŁOWANIE KOMINÓW)

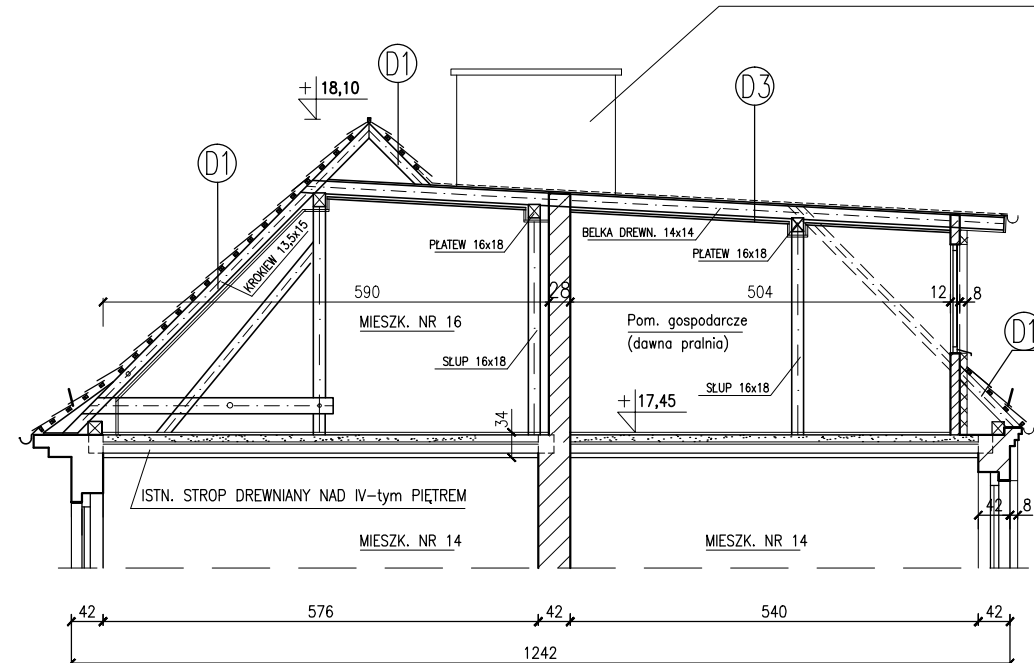

UWAGA :

RYSUNEK NINIEJSZY ROZPATRYWAĆ ŁĄCZNIE Z RYS. NR 5 i 6

"PROMONTA" PHU s.c. 51-111 WROCLAW , UL. ŁUŻYCKA 24A				
Nazwa i adres	REMONT ELEWACJI FRONTOWEJ WRAZ Z BALKONAMI, REMONT I DOCIEPLENIE ELEWACJI PODWÓRZOWEJ, REMONT DACHU ORAZ WYKONANIE IZOLACJI PRZECIWWILGOCIOWYCH ŚCIAN PIWNICZNYCH BUDYNKU MIESZKALNEGO PRZY ULICY NOWOWIEJSKIEJ 46 WE WROCLAWIU			
Inwestor	Wspólnota Mieszkaniowa nieruchomości przy ul. Nowowiejskiej 46 we Wrocławiu z/s przy ul. Nowowiejskiej 46, 50-324 Wrocław			
Tytuł rysunku	PRZEKROJE Poddasza i dachu budynku			
PROJEKTANT	mgr inż. arch. Małgorzata Kulczak	Nr uprawnień bud. 292/01/DUW	Data 10-2022	Podpis
SPRAWDZAJĄCY Architektura	mgr inż. arch. Michał Wyczałkowski	Nr uprawnień bud. 73/93/UW	Data 10-2022	Podpis
KONSTRUKCJA	mgr inż. Krzysztof Lisiński	Nr uprawnień bud. 334/86/UW	Data 10-2022	Podpis
SPRAWDZAJĄCY Konstrukcja	mgr inż. Alicja Dobek	Nr uprawnień bud. 984/93	Data 10-2022	Podpis
Skala 1:100		Numer rysunku 7		Stadium P.B.