


PRZEKRÓJ PIONOWY 1-1 ŚCIANY ZEWN. BUDYNKU OD STRONY ULICY

1 : 50

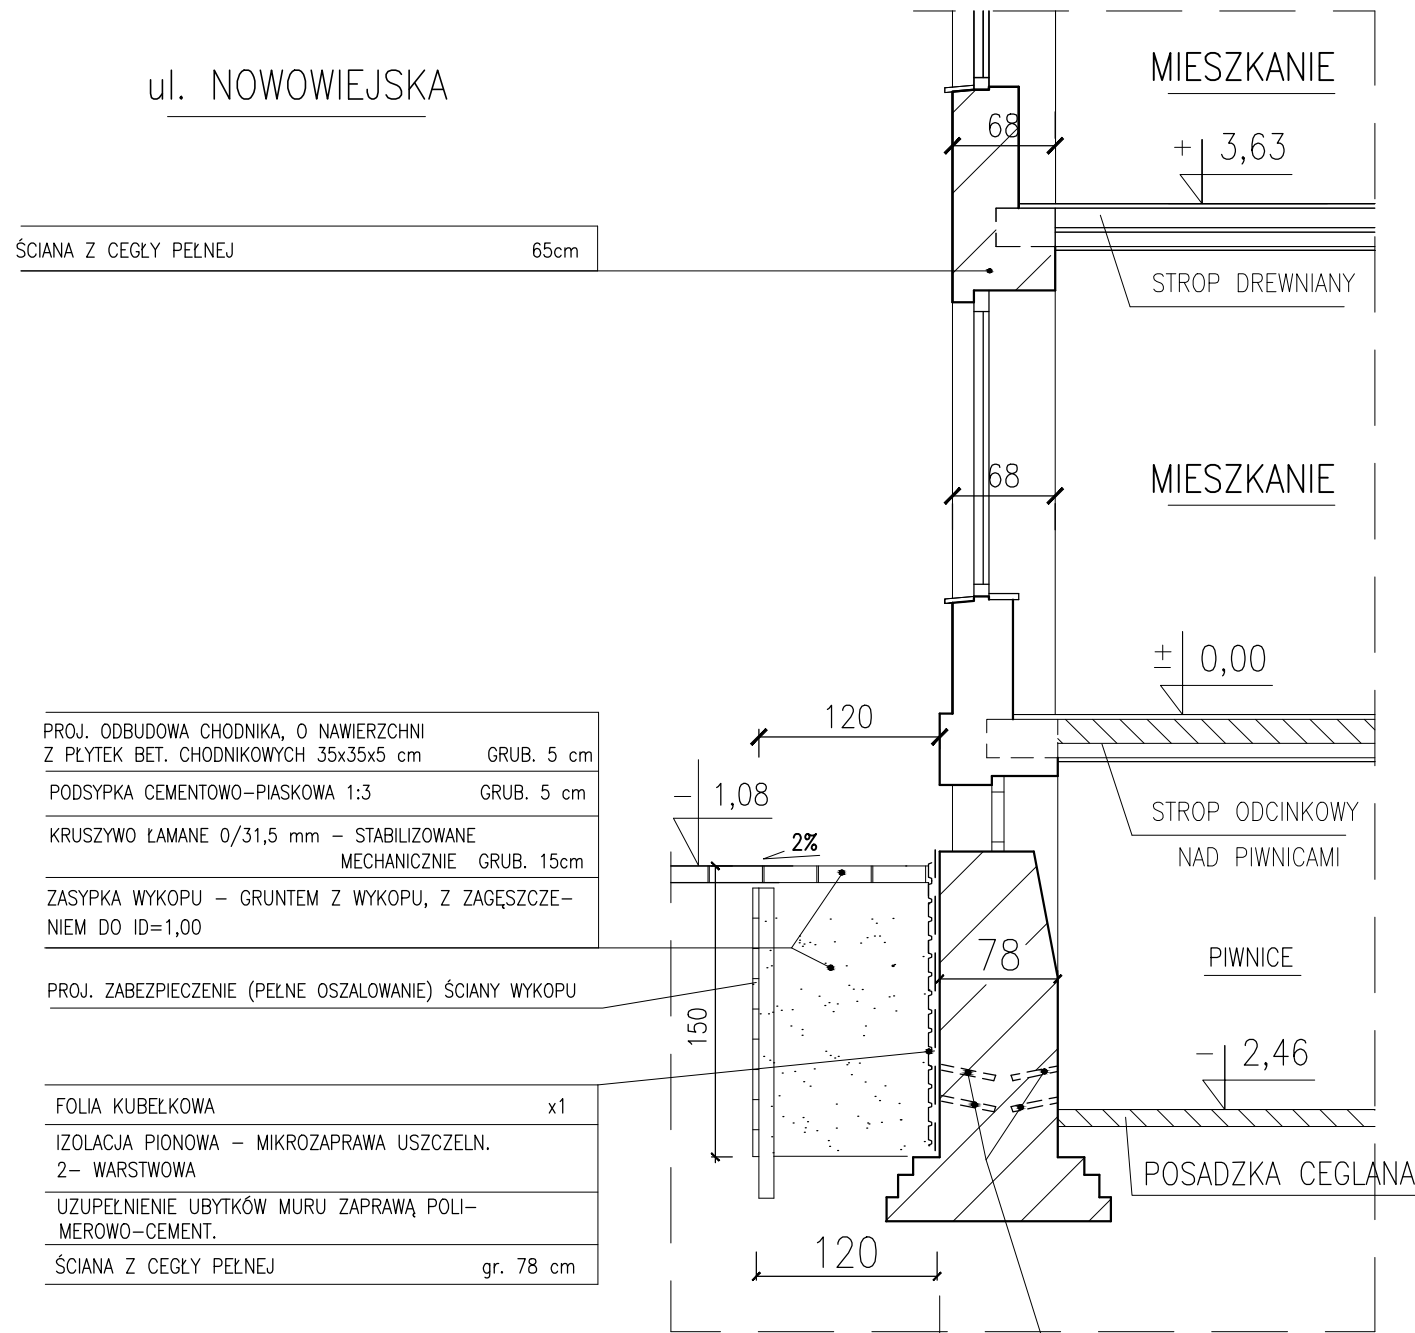

PROJ. ODBUDOWA CHODNIKA, O NAWIERZCHNI Z PLYTEK BET. CHODNIKOWYCH 35x35x5 cm	GRUB. 5 cm
PODSYPKA CEMENTOWO-PIASKOWA 1:3	GRUB. 5 cm
KRUSZYWO ŁAMANE 0/31,5 mm - STABILIZOWANE MECHANICZNIE	GRUB. 15cm
ZASYPKA WYKOPU - GRUNTEM Z WYKOPU, Z ZAGĘSZCZENIEM DO ID=1,00	

PROJ. ZABEZPIECZENIE (PEŁNE OSZALOWANIE) ŚCIANY WYKOPU


FOLIA KUBEŁKOWA	x1
IZOLACJA PIONOWA - MIKROZAPRAWA USZCZELN. 2- WARSTWOWA	
UZUPEŁNIENIE UBYTKÓW MURU ZAPRAWĄ POLI-MEROWO-CEMENT.	
ŚCIANA Z CEGŁY PEŁNEJ	gr. 78 cm

linia rozgraniczająca ulicy Nowowiejskiej

PROJ. PRZEGRODA POZIOMA PRZECIWWILGOCIOWA (Z ZASTOSOWANIEM METODY CIŚNIENIOWEJ, DWURZĘDOWEJ)  
 NAWIERCIĆ OTWORY  $\Phi 18\text{mm}$  -W ROZSTAWIE CO 18cm (W DWÓCH RZĘDACH - Z OBU STRON ŚCIANY) I WYPEŁNIĆ PREPARATEM HYDROFOBOWYM DO PEŁNEGO NASYCENIA MURU (19,5 l/m<sup>2</sup> rzutu przegrody);  
 NASTĘPNIE NAWIERCONE OTWORY WYPEŁNIĆ ZAPRAWĄ USZCZELNIAJĄCĄ Z 50% DODATKIEM PIASKU KWARCOWEGO

PRZEKRÓJ PIONOWY 2-2 ŚCIANY ZEWN. BUDYNKU OD STRONY PODWÓRZA

1 : 50

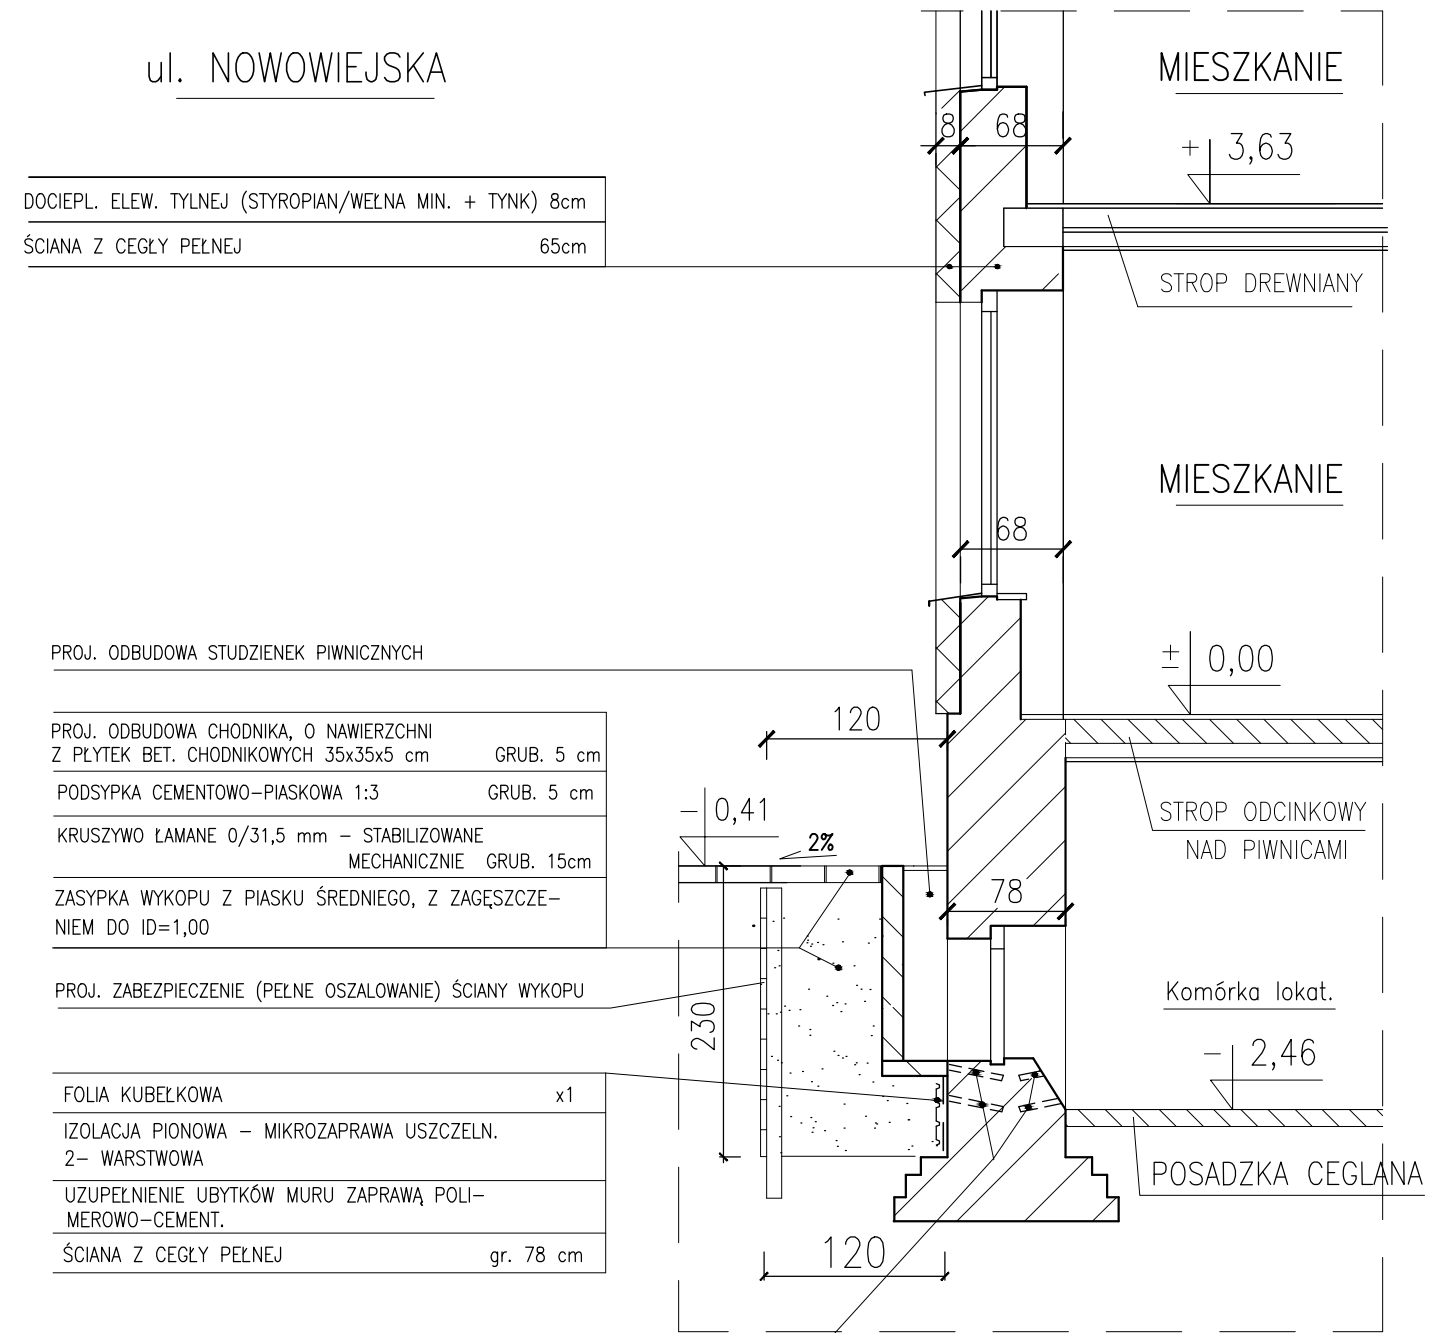

DOCIEPL. ELEW. TYLNEJ (STYROPIAN/WĘŁNA MIN. + TYNK)	8cm
ŚCIANA Z CEGŁY PEŁNEJ	65cm

PROJ. ODBUDOWA STUDZIENEK PIWNICZNYCH

PROJ. ODBUDOWA CHODNIKA, O NAWIERZCHNI Z PLYTEK BET. CHODNIKOWYCH 35x35x5 cm	GRUB. 5 cm
PODSYPKA CEMENTOWO-PIASKOWA 1:3	GRUB. 5 cm
KRUSZYWO ŁAMANE 0/31,5 mm - STABILIZOWANE MECHANICZNIE	GRUB. 15cm
ZASYPKA WYKOPU Z PIASKU ŚREDNIEGO, Z ZAGĘSZCZENIEM DO ID=1,00	

PROJ. ZABEZPIECZENIE (PEŁNE OSZALOWANIE) ŚCIANY WYKOPU

FOLIA KUBEŁKOWA	x1
IZOLACJA PIONOWA - MIKROZAPRAWA USZCZELN. 2- WARSTWOWA	
UZUPEŁNIENIE UBYTKÓW MURU ZAPRAWĄ POLI-MEROWO-CEMENT.	
ŚCIANA Z CEGŁY PEŁNEJ	gr. 78 cm

"PROMONTA" PHU s.c. 51-111 WROCLAW, UL. LUZYCKA 24A				
Nazwa i adres	REMONT ELEWACJI FRONTOWEJ WRAZ Z BALKONAMI, REMONT I DOCIEPLENIE ELEWACJI PODWÓRZOWEJ, REMONT DACHU ORAZ WYKONANIE IZOLACJI PRZECIWWILGOCIOWYCH ŚCIAN PIWNICZNYCH BUDYNKU MIESZKALNEGO PRZY ULICY NOWOWIEJSKIEJ 46 WE WROCLAWIU			
Inwestor	Wspólnota Mieszkaniowa nieruchomości przy ul. Nowowiejskiej 46 we Wrocławiu z/s przy ul. Nowowiejskiej 46, 50-324 Wrocław			
Tytuł rysunku	IZOLACJE PRZECIWWILGOCIOWE ŚCIAN ZEWNĘTRZNYCH, PIWNICZNYCH - STAN PROJEKTOWANY			
PROJEKTANT	mgr inż. arch. Małgorzata Kulczak	Nr uprawnień bud. 292/01/DUW	Data 10-2022	Podpis
SPRAWDZAJĄCY Architektura	mgr inż. arch. Michał Wyczałkowski	Nr uprawnień bud. 73/93/UW	Data 10-2022	Podpis
KONSTRUKCJA	mgr inż. Krzysztof Lisinski	Nr uprawnień bud. 334/86/UW	Data 10-2022	Podpis
SPRAWDZAJĄCY Konstrukcja	mgr inż. Alicja Dobek	Nr uprawnień bud. 984/93	Data 10-2022	Podpis
Skala 1:50	Numer rysunku 8		Stadium P.B.	