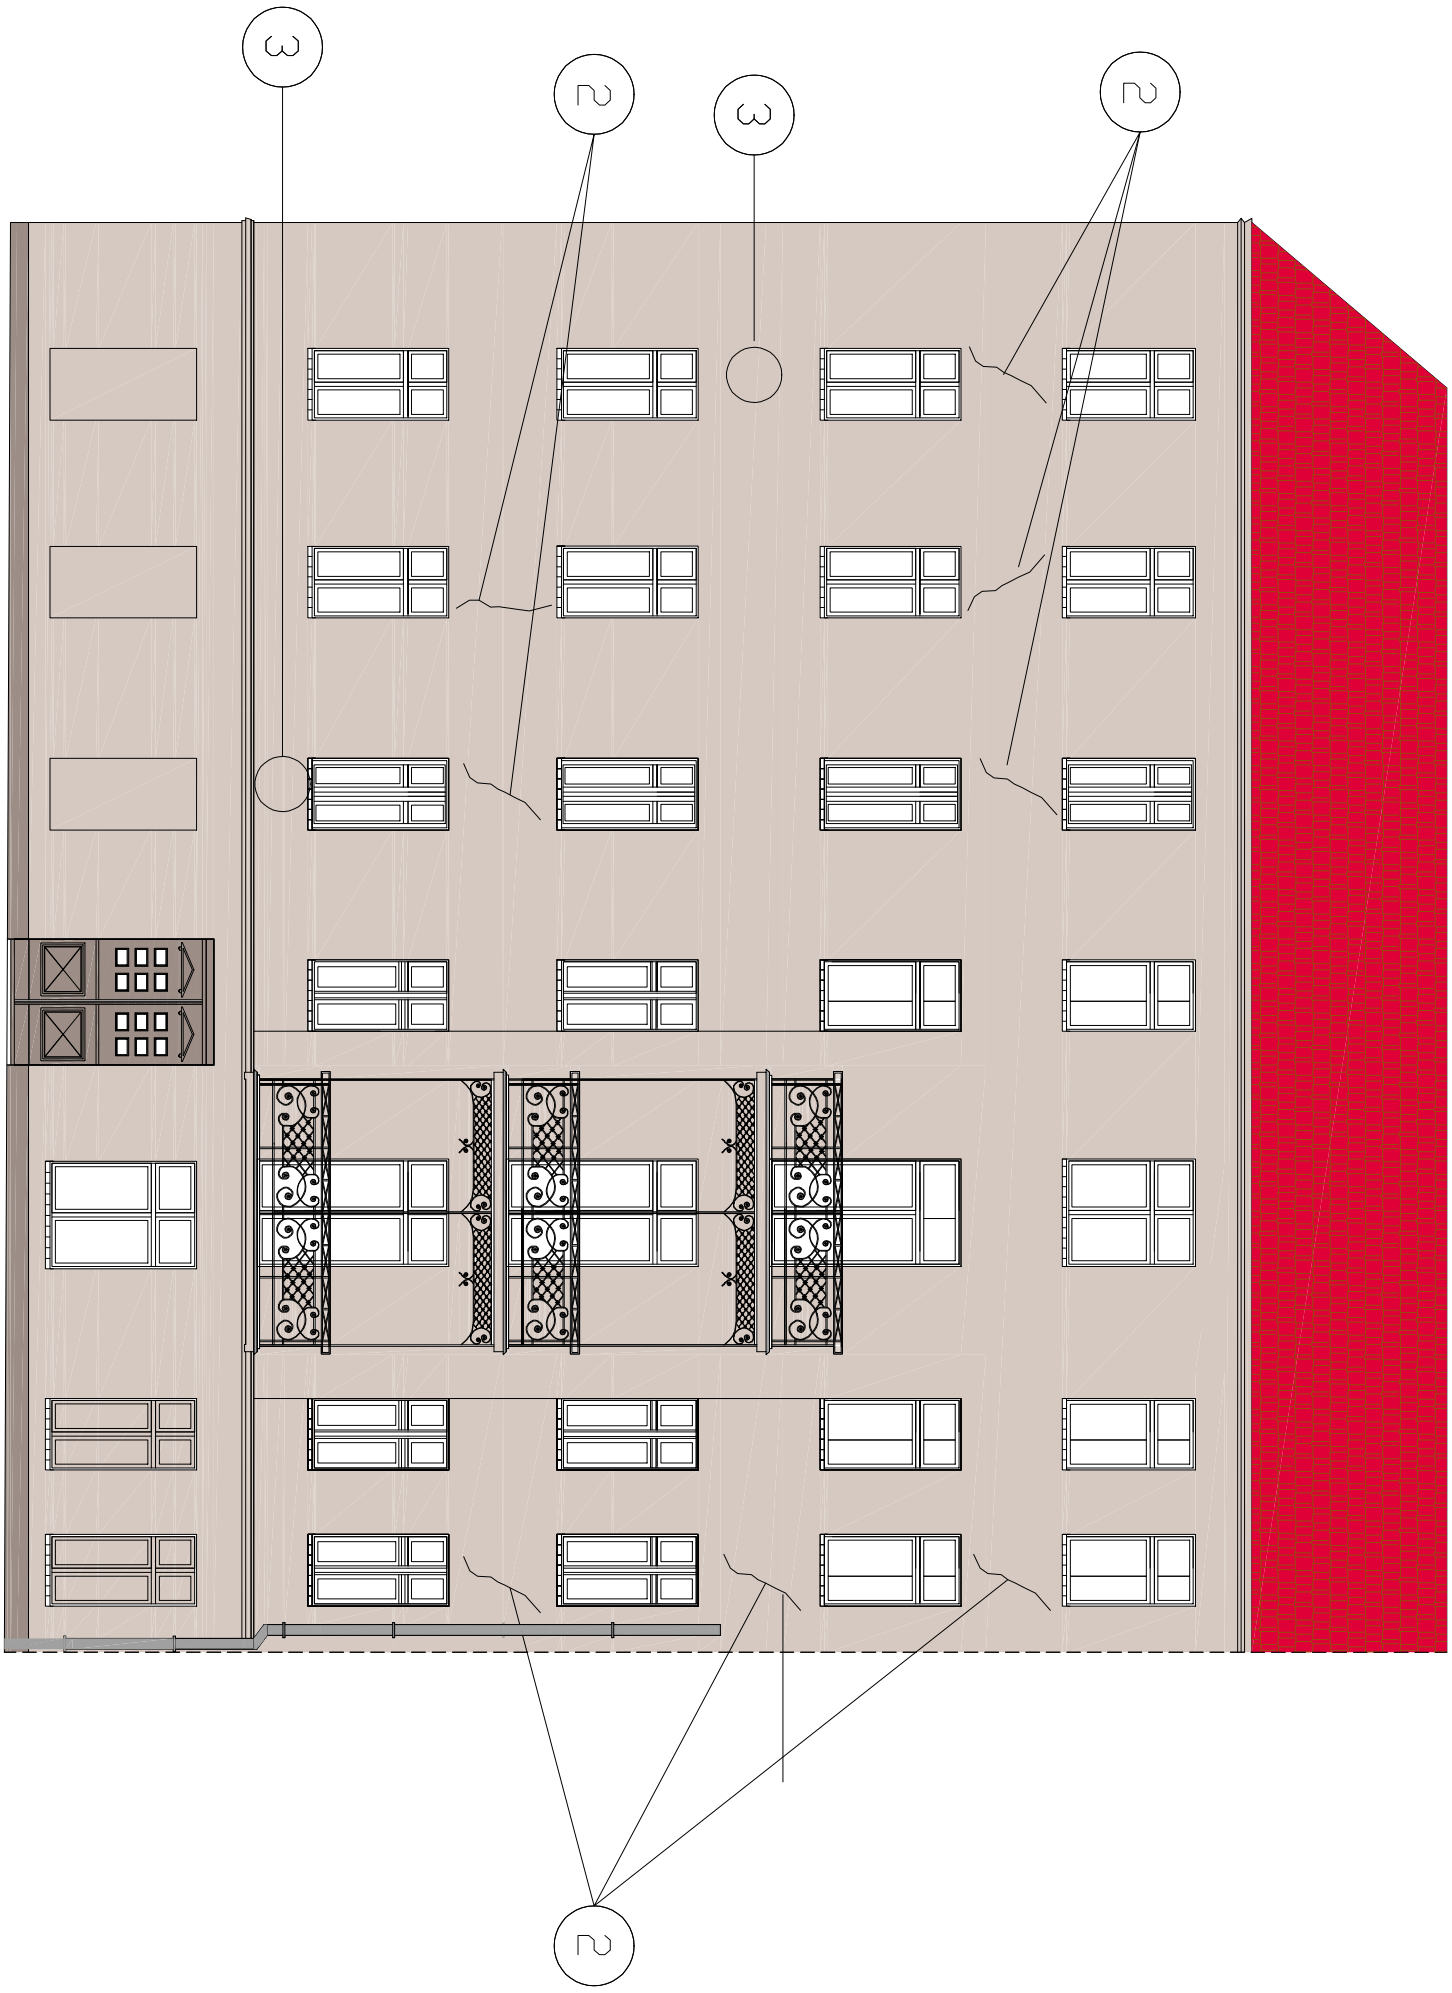

1 Przemurowanie ubytków muru z cegły

2 Ukośne pęnięcia muru

3 Ubytki cegły i spoinowania - przemurować na głębokość 1/2 cegły

Temat: Projekt budowalny remontu balkonów obiekt: Budynek mieszkalny wielorodzinny adres: Wrocław, ul. Daszyńskiego 30 inwestor: Wspólnota Mieszkaniowa, ul.Daszyńskiego 30, 50-310 Wrocław			tytuł: Elewacja frontowa	Projektant: mgr inż. architekt Paweł Miśków nr upr. 33/08/DOIA
rys.nr 2a	skala: 1:100	data: 27.07.2022	Faza: Projekt remontu elewacji	PRACOWNIA PROJEKTOWA HEKATI LTD SIEDZIBA:UL.Wałbrzyska 10 58-100 ŚWIDNICA ŚLĄSKA