


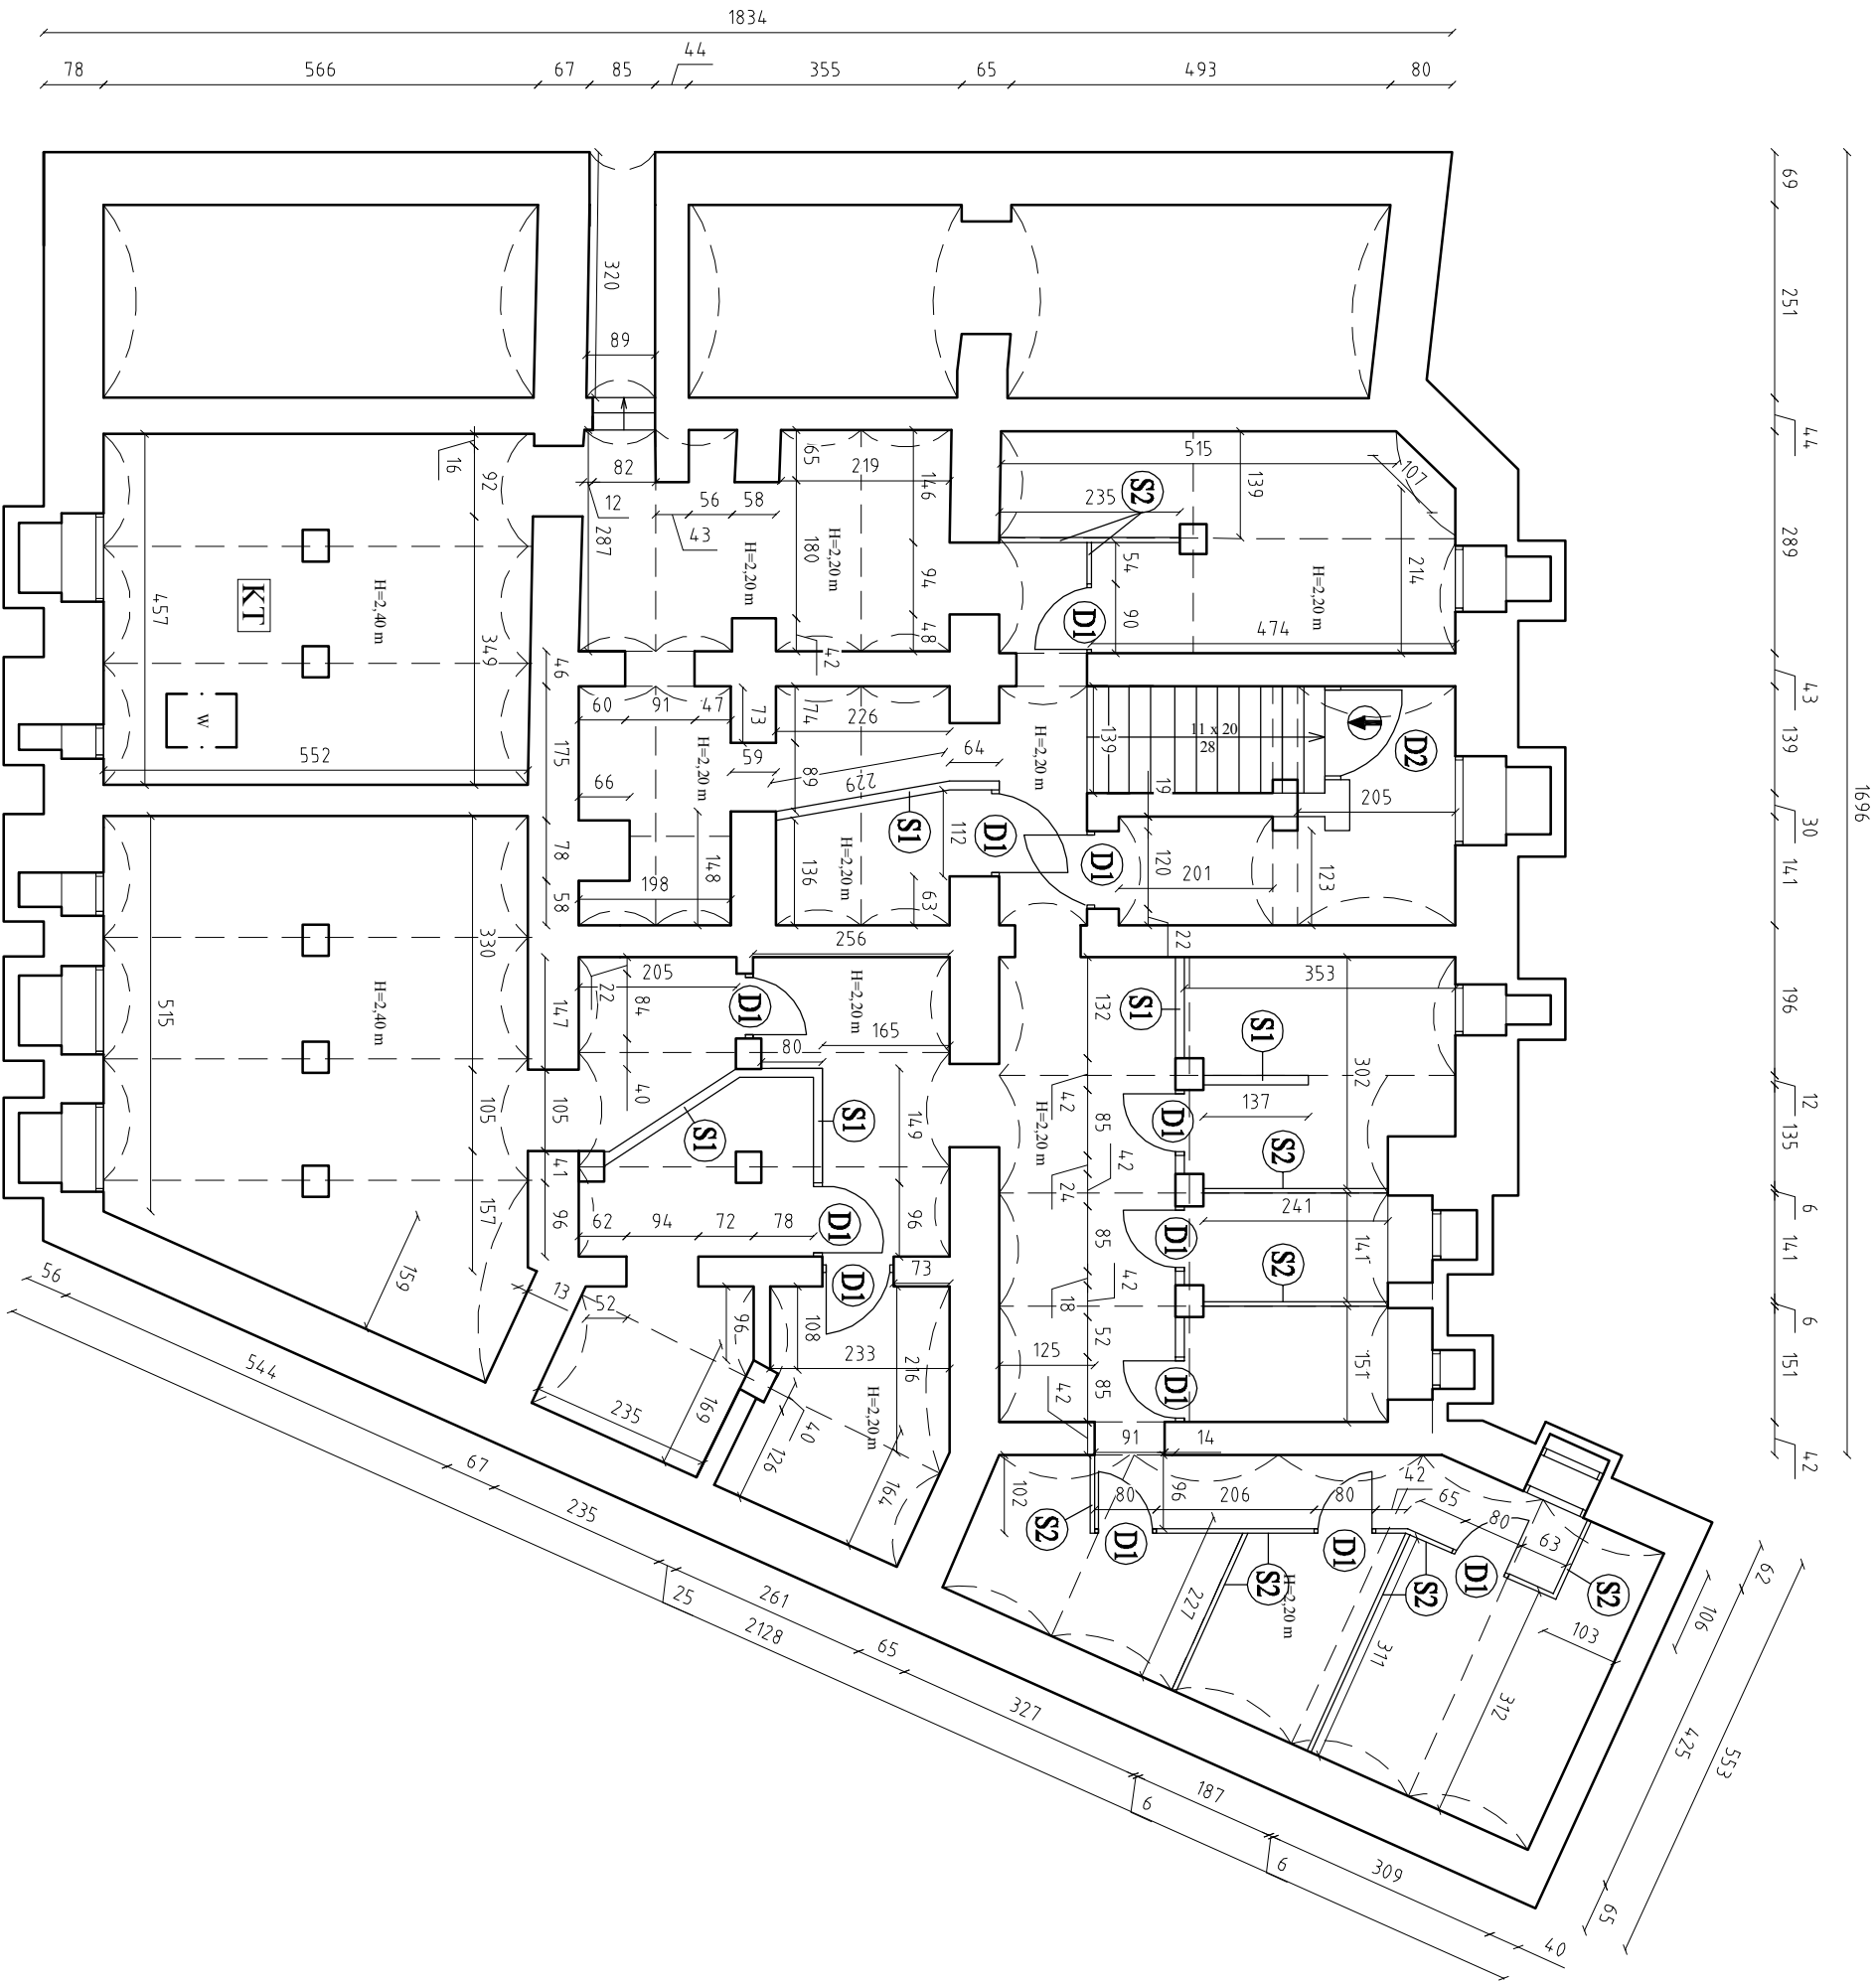

LEGENDA :

S1

- istniejąca ściana pełna z cegły pełnej gr.12 cm.

S2

- istniejąca ściana ażurowa z cegły pełnej gr.6 cm.

D1

- istniejące drzwi drewniane.

D2

- istniejące drzwi stalowe.

Opis istniejących elementów konstrukcyjnych

- Typ stropu : strop ceramiczny,sklepienie ceglane.
- Belki stropowe: dwuteowniki stalowe hutnicze podparte konstrukcją z dwuteownika 2xINP240.
- Sklepienia ceglane : cegła pełna kładzinona na sztorc.
- Nadproża : sklepienia ceglane oraz stalowe z dwuteownika INP100.
- Ściany nośne: ceglane.
- Ściany działowe : ceglane i drewniane.
- Tynki : częściowo tynki cem-wap.
- Posadzka : betonowa w niektórych pomieszczeniach.

Stan istniejący elementów konstrukcyjnych budynku :

- Tynki na sufitach piwnic - w stanie średnim.
- Ubytki ceglane - do uzupełnienia.
- Dwuteowniki nośne stalowe - w stanie dobrym.
- Tynki na ścianach - w stanie średnim.
- Ściany ceglane - stan dobry.
- Ścianki działowe - stan dobry.
- Drzwi wewnętrzne - stan średni.
- Okna - w stanie średnim.
- Posadzka betonowa - w stanie złym.

Biurowo-usługowe " W P R O J E K T " Lukasz Winiadka				
Tytuł rysunku:				
Rzut piwnic				
-inwentaryzacja				
Projektant	nr. projektu	nr. projektu	data	podpis
Mieczysław Smółtek	AUF-2/222/81			podpis
Sprawdzający	nr. projektu	nr. projektu	data	podpis
Krzysztof Kojot	DOŚ/BO/1827/01			podpis
Asystent proj.	Lukasz Winiadka			
Obiekt	Budynnek mieszkalny wielorodzinny			
Lokalizacja	składowa			
	1 : 100			
ul. Wygodna 12A ; 50-323 Wrocław	rys. nr 1			
inwestor	data			
Współpraca Mieszkaninów przy ul. Wygodna 12A we Wrocławiu.	28.01.2022			