


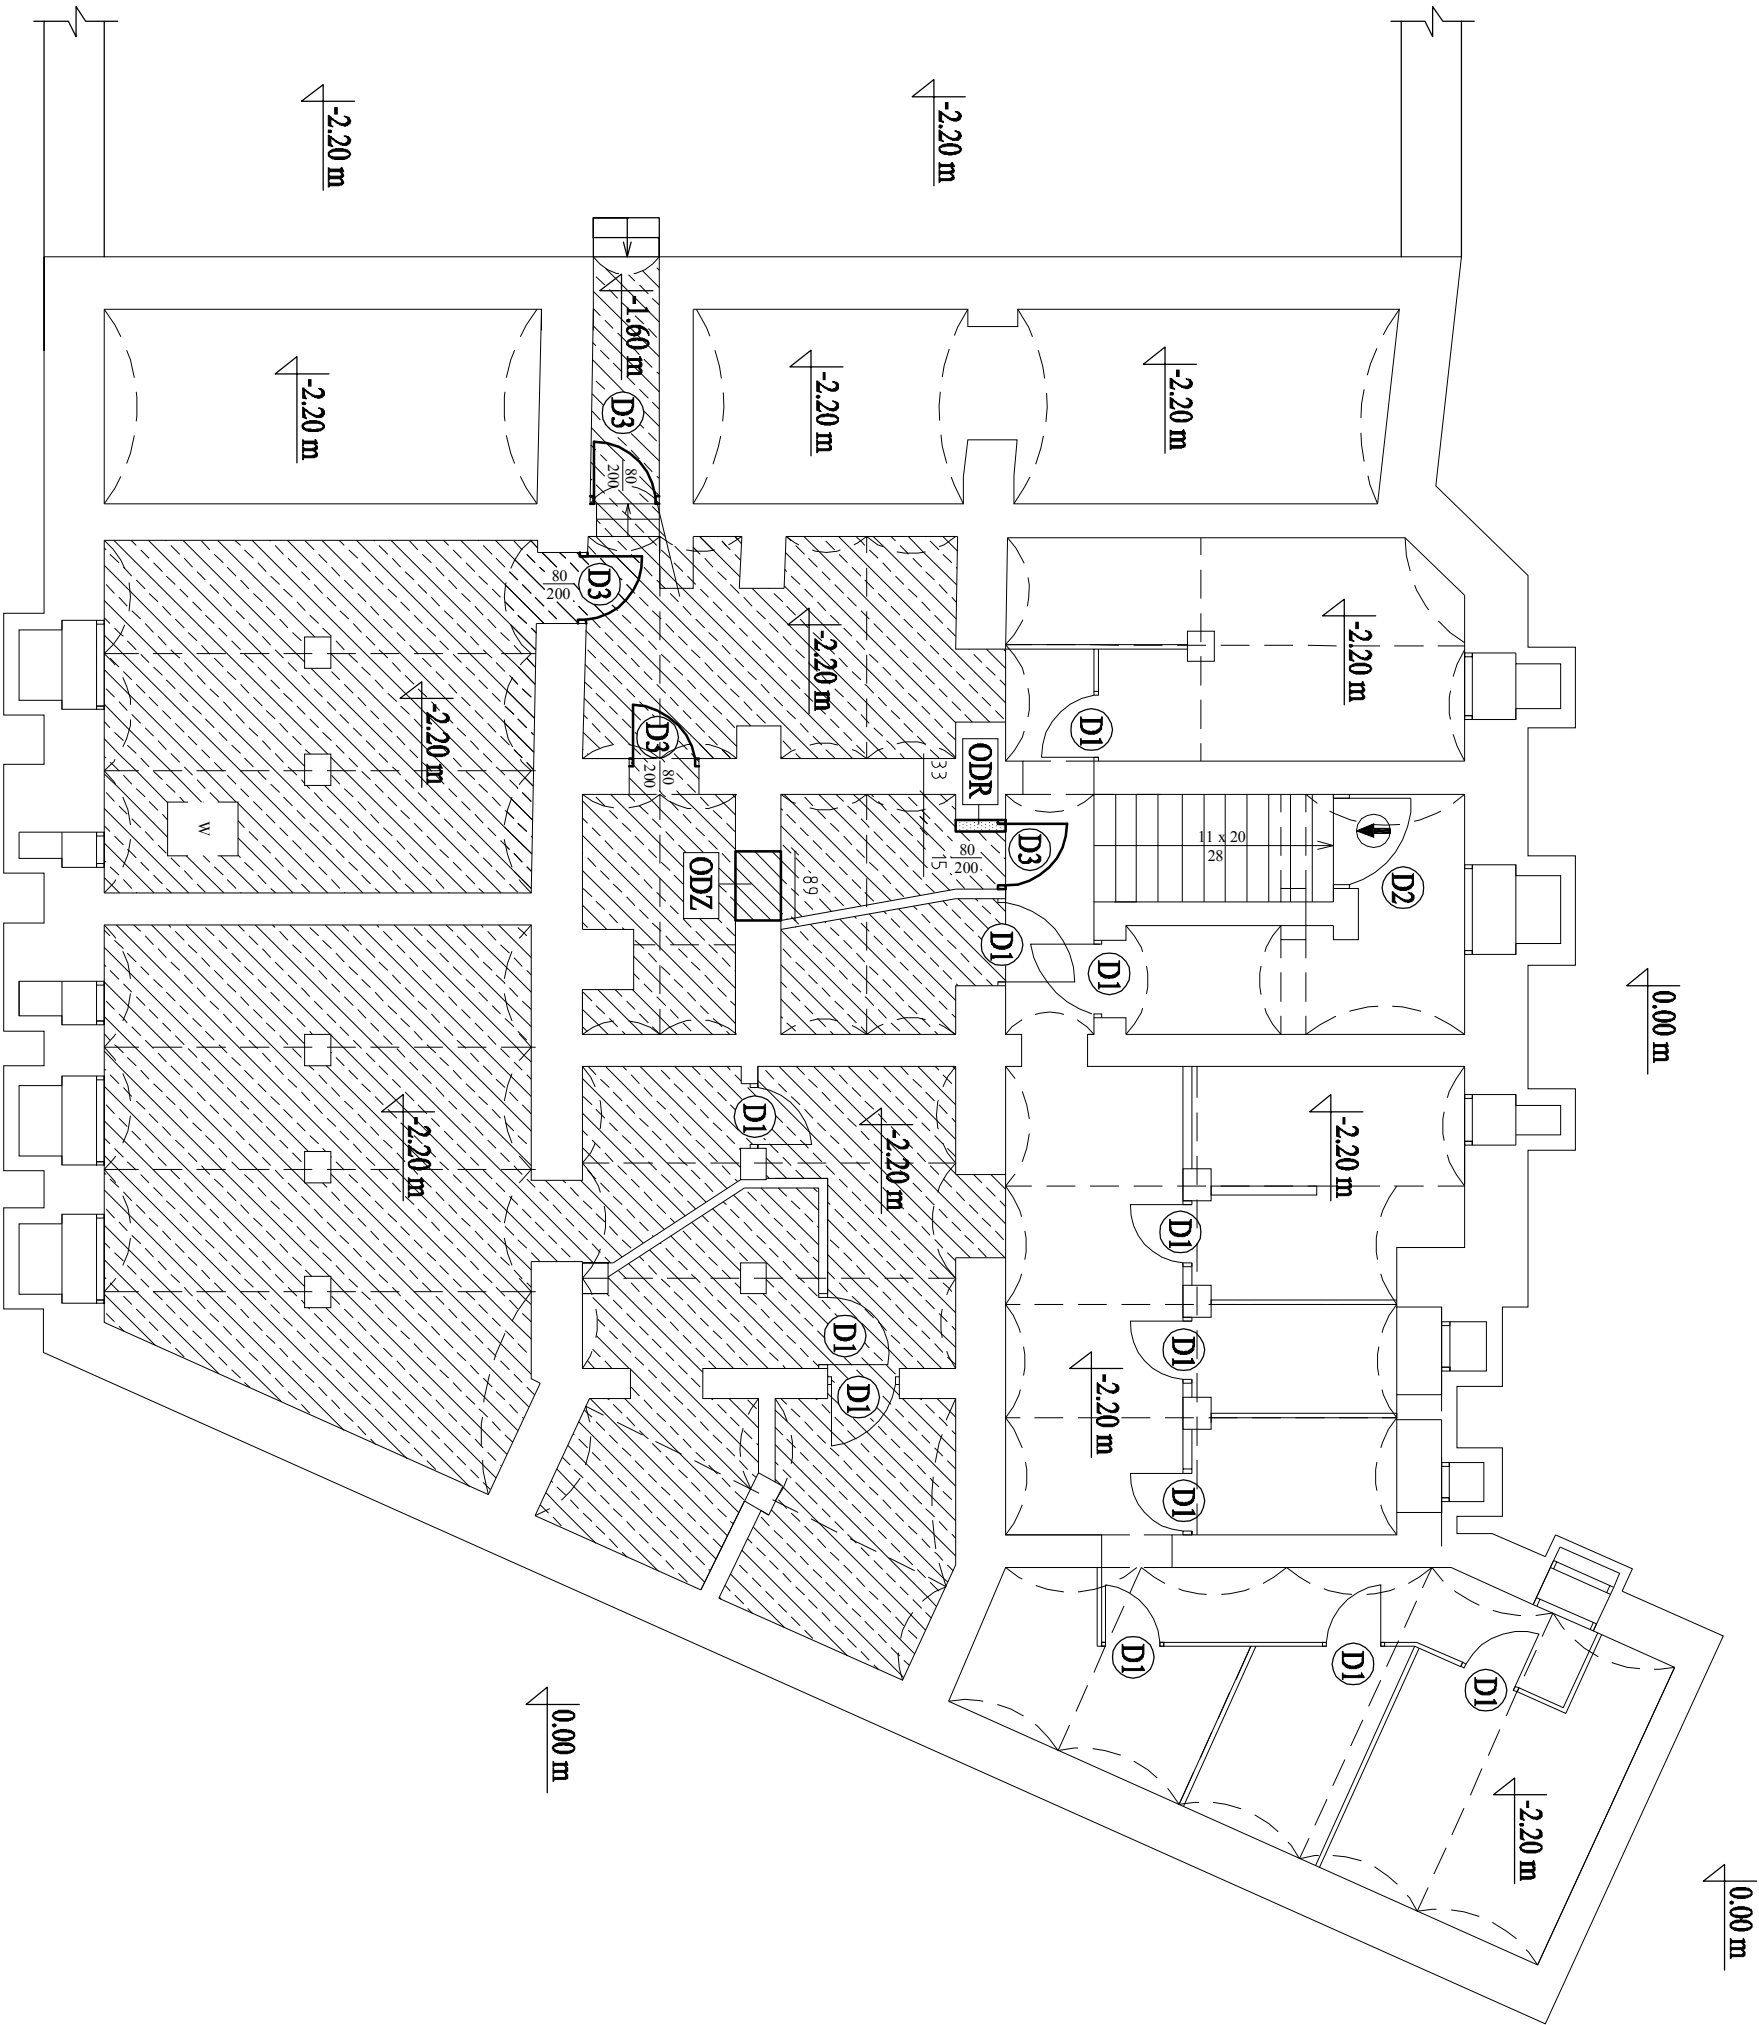

UWAGA  
W TRAKCIE PRAC BUDOWLANYCH ZAMONTOWAĆ  
UCHWYTY ISTNIEJĄCYCH INSTALACJI ELEKTRYCZNYCH  
I SANITARNYCH.

LEGENDA :

- D1 - istniejące drzwi drewniane.
- D2 - istniejące drzwi stalowe.
- D3 - projektowane drzwi drewniane 80x200 cm.
- otwór do zamurowania cegłą pełną - ODZ.
- otwór do rozkucia-ODR.
- posadzka betonowa B-30 do wykonania.

ROBOTY DOTYCZĄCE REMONTU :

- 1) Renowacja sklepień ceglanych poprzez położenie tynku cem-wap gładkiego III kat. z zatopieniem siatki PCV oraz bialkowaniem.
  - 2) Renowacja ścian piwnic poprzez położenie tynku cem-wap gładkiego III kat. wraz z bialkowaniem.
  - 3) Montaż nowych drzwi piwnicznych drewnianych o wymiarach 80x200 cm.
  - 4) Remont posadzki w piwnicy - wykonanie posadzki betonowej z betonu B-30 gr. 15 cm, wtopienie siatki metalowej z prętów gładkich f16 mm, wykonanie dyktacji na istniejącej podсыpce piaskowej. Brak robót ziemnych.
  - 5) Wykonanie posadzki cementowej gr. 1 cm zatartej na gładko.
- ROBOTY DOTYCZĄCE PRZEBUDOWY :
- 1) Rozkucie otworów drzwiowych.
  - 2) Zamurowanie otworów przejściowych cegłą pełną na zaprawie M-7.

ZESTAWIENIE PROJEKTOWANEJ STOLARKI DRZWIOWEJ.

| RODZAJ WYROBU                     | DRZWI DREWNIANE |
|-----------------------------------|-----------------|
| SYMBOL                            | D3              |
| SCHEMAT                           |                 |
|                                   |                 |
| Wymiary w jednostkach<br>80 x 200 | 80 x 200        |
| Gr. i typ                         | 4               |
| RODZIEŃCZĄCE                      | L               |
| OKREŚLENIE KOLORU                 | P               |

**Biurowo-usługowe**  
" W P R O J E K T " **Łukasz Władysław**

Tytuł rysunku:

Rzut piwnic

-projektowany remont i przebudowa.

|                                                           |                                  |                             |            |
|-----------------------------------------------------------|----------------------------------|-----------------------------|------------|
| Projektant                                                | Mieczysław Śmiełek               | nr. upraw. zawod. inżyniera | podpis     |
| Sprawdzający                                              | Krzysztof Kojet                  | nr. upraw. zawod. inżyniera | podpis     |
| Asystent proj.                                            | Łukasz Władysław                 | nr. upraw. zawod. inżyniera | podpis     |
| Obiekt                                                    | Budynek mieszkalny wielorodzinny | skala                       |            |
| Lokalizacja                                               |                                  | 1 : 100                     |            |
| ul. Wygodna 12A ; 50-323 Wrocław                          |                                  | rys. nr 2                   |            |
| inwestor                                                  |                                  | data                        | 28.01.2022 |
| Współpraca Mieszkańców przy ul. Wygodna 12A we Wrocławiu. |                                  |                             |            |