
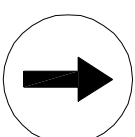



# ELEWACJA TYLNA

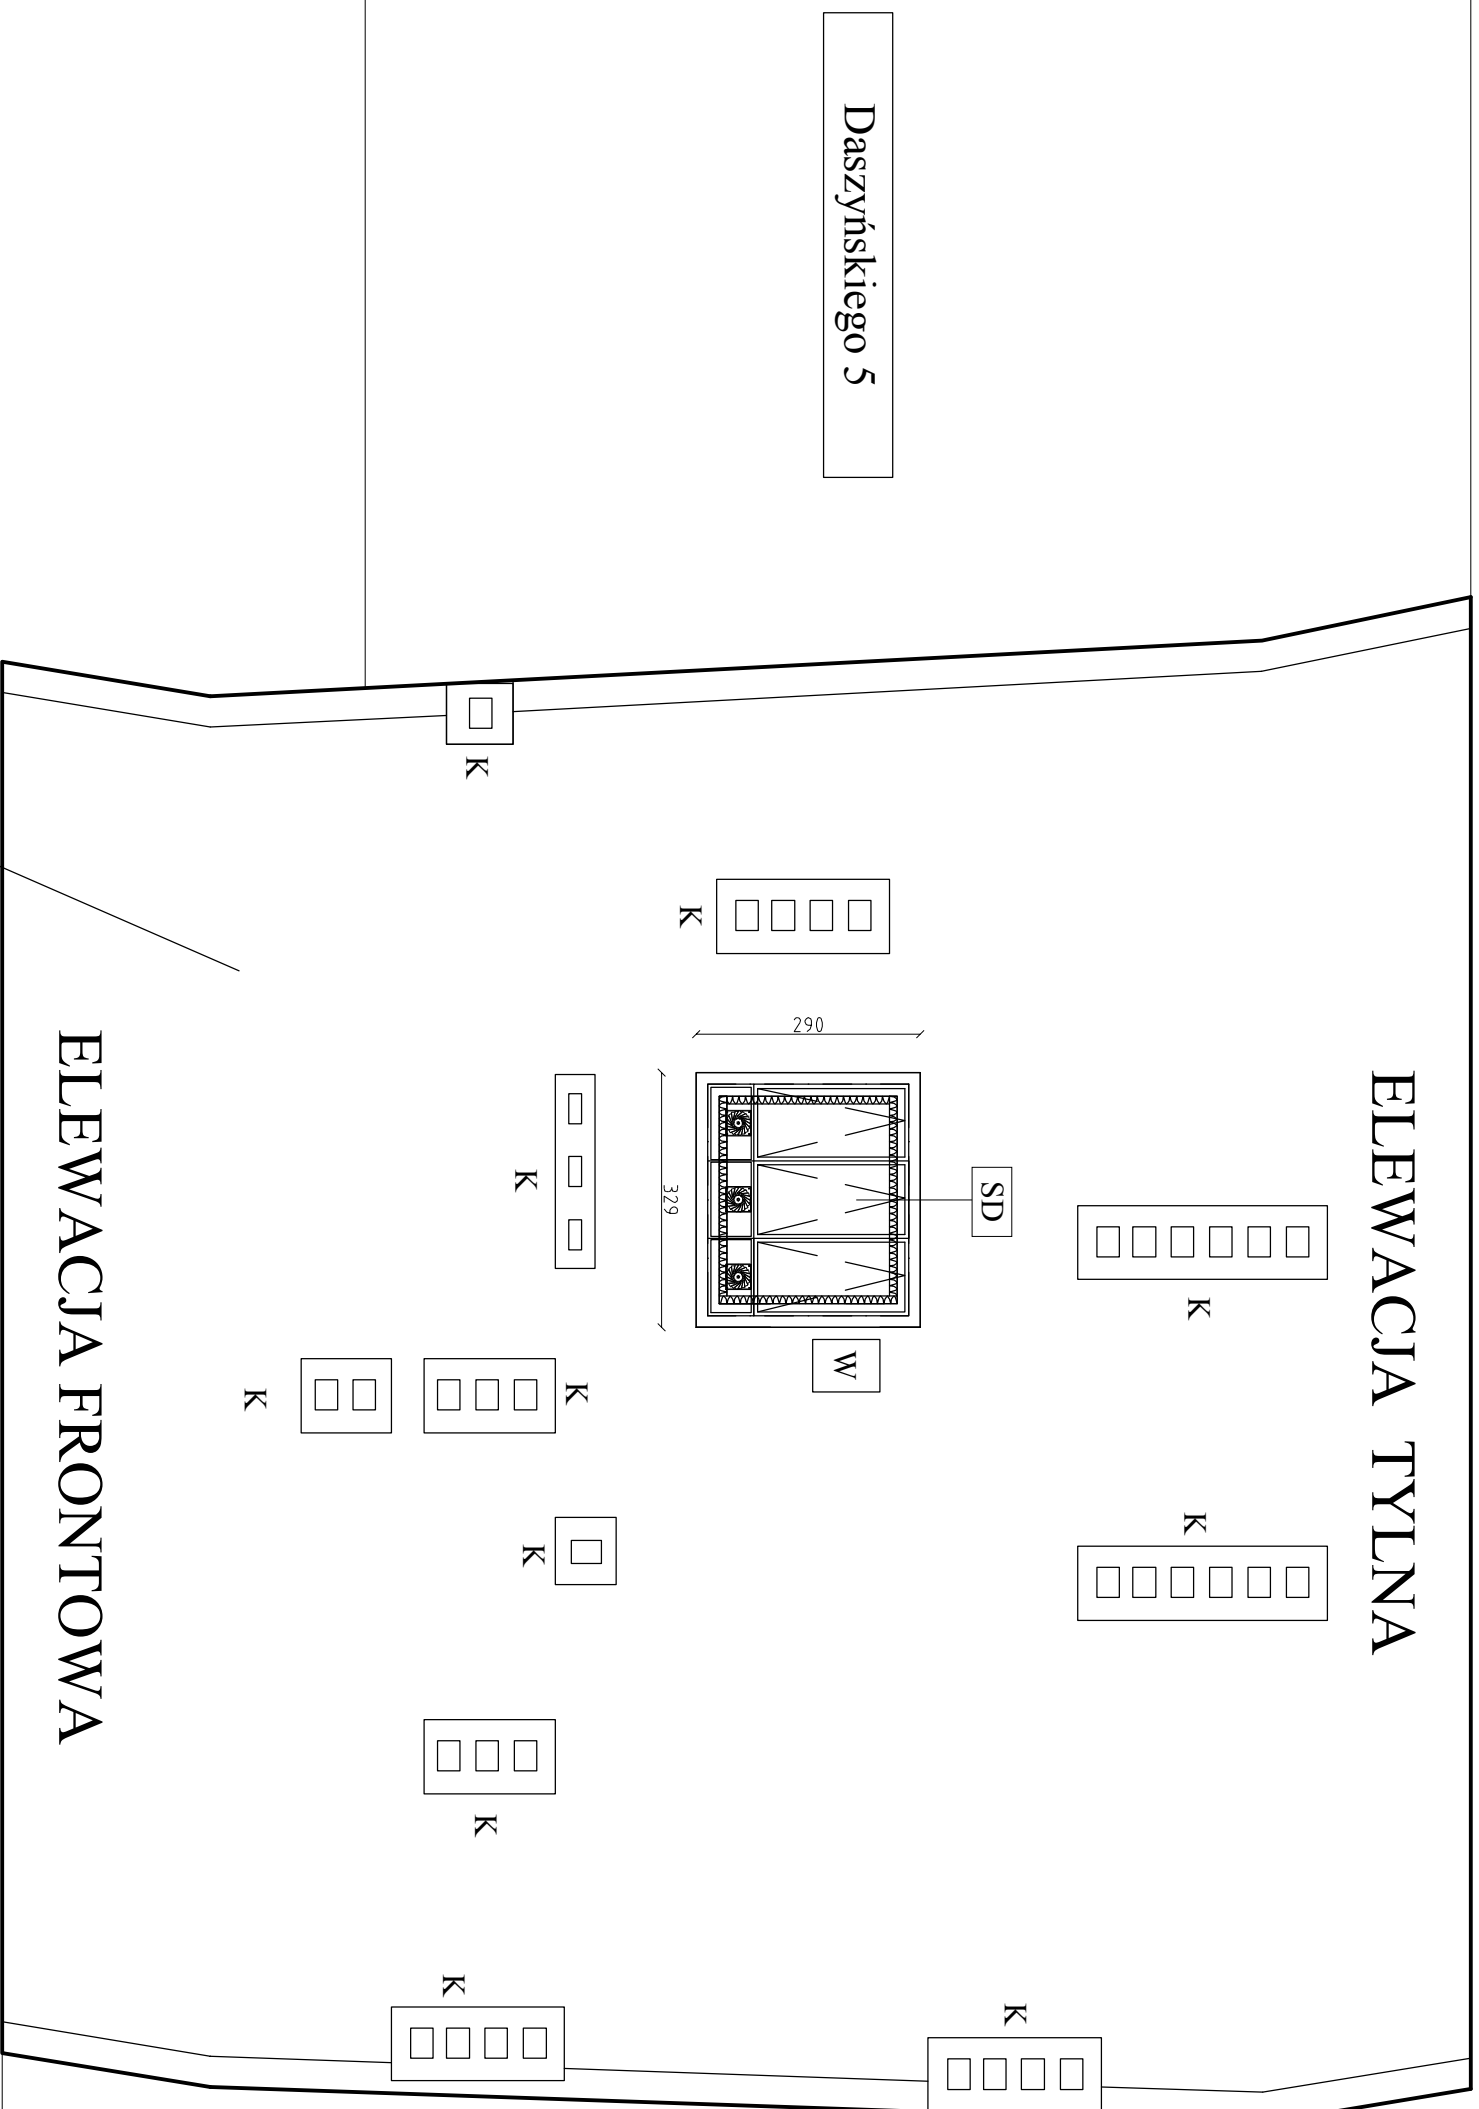

# ELEWACJA FRONTOWA

Daszyńskiego 3  
DZ.EW.NR 39/1,AR\_11

Daszyńskiego 1

LEGENDA :	
SD	-studnia doświetlająca.
W	-wyłaz dachowy.
K	-komin.
	-zakres opracowania -remont studni doświetlającej wraz z ociepleniem.

**Biurowo-usługowe**  
**"WPROJEKT"**  
**Łukasz Władyka**

Tytuł rysunku:  
**Widok dachu budynku mieszkalnego.**

Projektant	Referat Lucjan Maciejewski	Pracownia - biuro architektury	podpis
Asystent proj.	Łukasz Władyka	240/01/DUW	podpis
Sprawdzający	Paweł Młynarz	Pracownia - biuro architektury	podpis
Objekt	Budynek mieszkalny wielorodzinny	27/WPOKK/2017	skala
Skala	1 : 100		
Investor	ul.Daszyńskiego 3 ; 50-309 Wrocław		rys. nr 1
ddto	17.04.2023		

Miejscowość Mieszkańcowa przy ul.Daszyńskiego 3 we Wrocławiu.