

Tytuł rysunku:


Plan sytuacyjny-lokalizacja obiektu.

**Biuro projektowo-usługowe
"WPROJEKT"
Łukasz Władyka**

LEGENDA :

- -Budynek mieszkalny wielorodzinny.
- -Granica działki.
- -Zakres opracowania
- -remont balkonów.

Projektant	Rafał Lucjan Maciejewski	nr uprawnień - branża architektura	podpis
Asystent proj.	Łukasz Władyka		podpis
Sprawdzający	Paweł Młynarz	nr uprawnień - branża architektura	podpis
Objekt	Budynek mieszkalny wielorodzinny		skala
Lokalizacja	ul. J. Narodowej 203 ; 50-303 Wrocław		1 : 500
Investor	Wspólnota Mieszkańców przy ul. J. Narodowej 203 we Wrocławiu.		rys. nr 0
			data
			21.11.2022

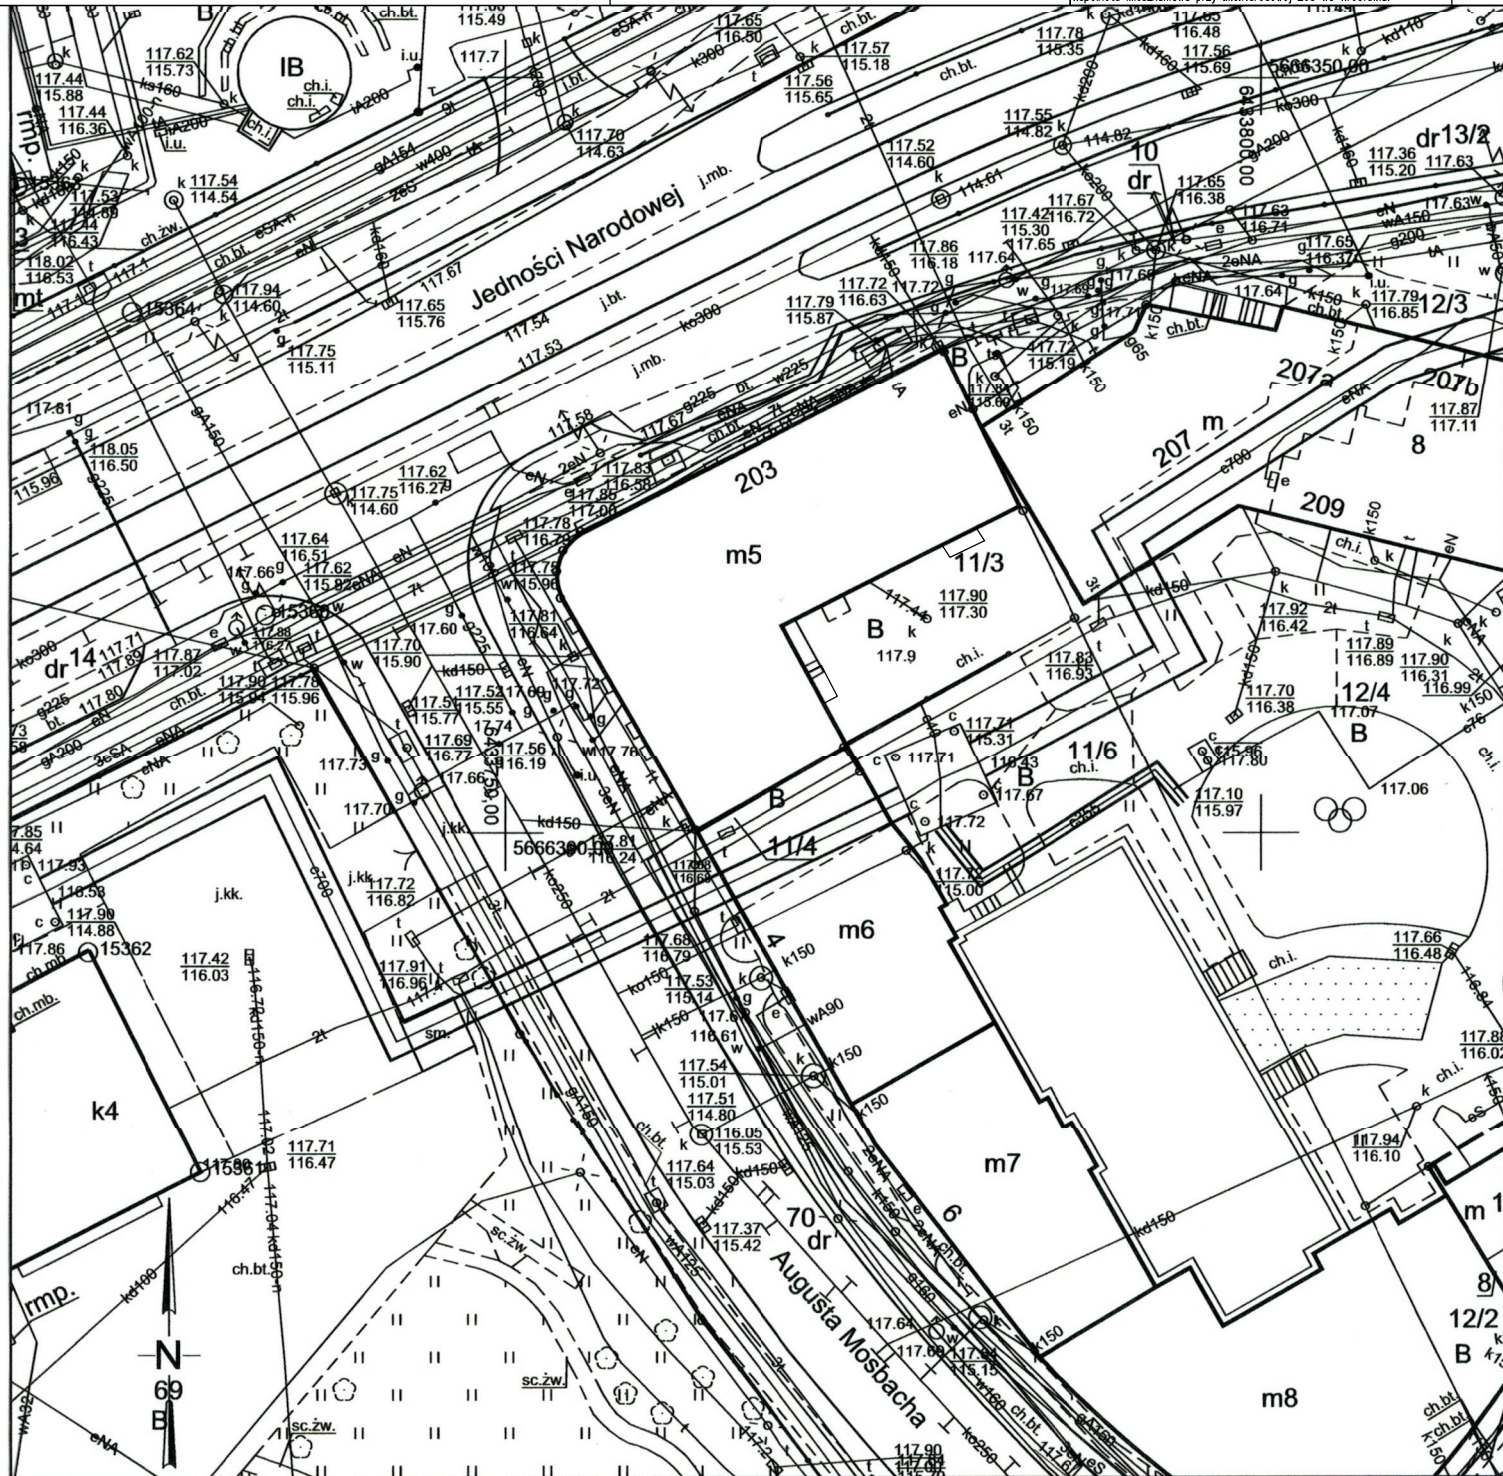

WROCLAW

MAPA ZASADNICZA

1. Mapa sporządzona w ZGKiKM we Wrocławiu

Obręb: 0005 - Plac Grunwaldzki

Nr sekcji: 6.149.12.19.4.1

2. Poziom odniesienia "PL-ETRF-2000"
3. Układ współrzędnych "PL-2000 strefa 6"
4. Układ wysokości "PL-EVRF2007-NH"

Przygotował(a):

Ewelina Polańska
ZGKiKM.TM.6642.3736.2022
WROCLAW 12-12-2022

Skala: 1:500

Nie wyklucza się istnienia w terenie innych nie wykazanych na mapie urządzeń podziemnych, które nie były zgłoszone do inwentaryzacji lub o których brak jest informacji w instytucjach branżowych.

Nazwa organu prowadzącego państwowy zasób geodezyjny i kartograficzny	Prezydent Wrocławia Zarząd Geodezji, Kartografii i Katastru Miejskiego we Wrocławiu
Identyfikator ewidencyjny materiału zasobu	P.0264.1996.2964
Nazwa materiału zasobu	Mapa zasadnicza
Data wykonania kopii materiału zasobu	12-12-2022
Imię, nazwisko i podpis osoby reprezentującej organ	Ewelina Polańska

SŁOŻYŁA
inż. Ewelina Polańska