


INSTALACJA ODGROMOWA BUDYNKU

1:100

Podwórze

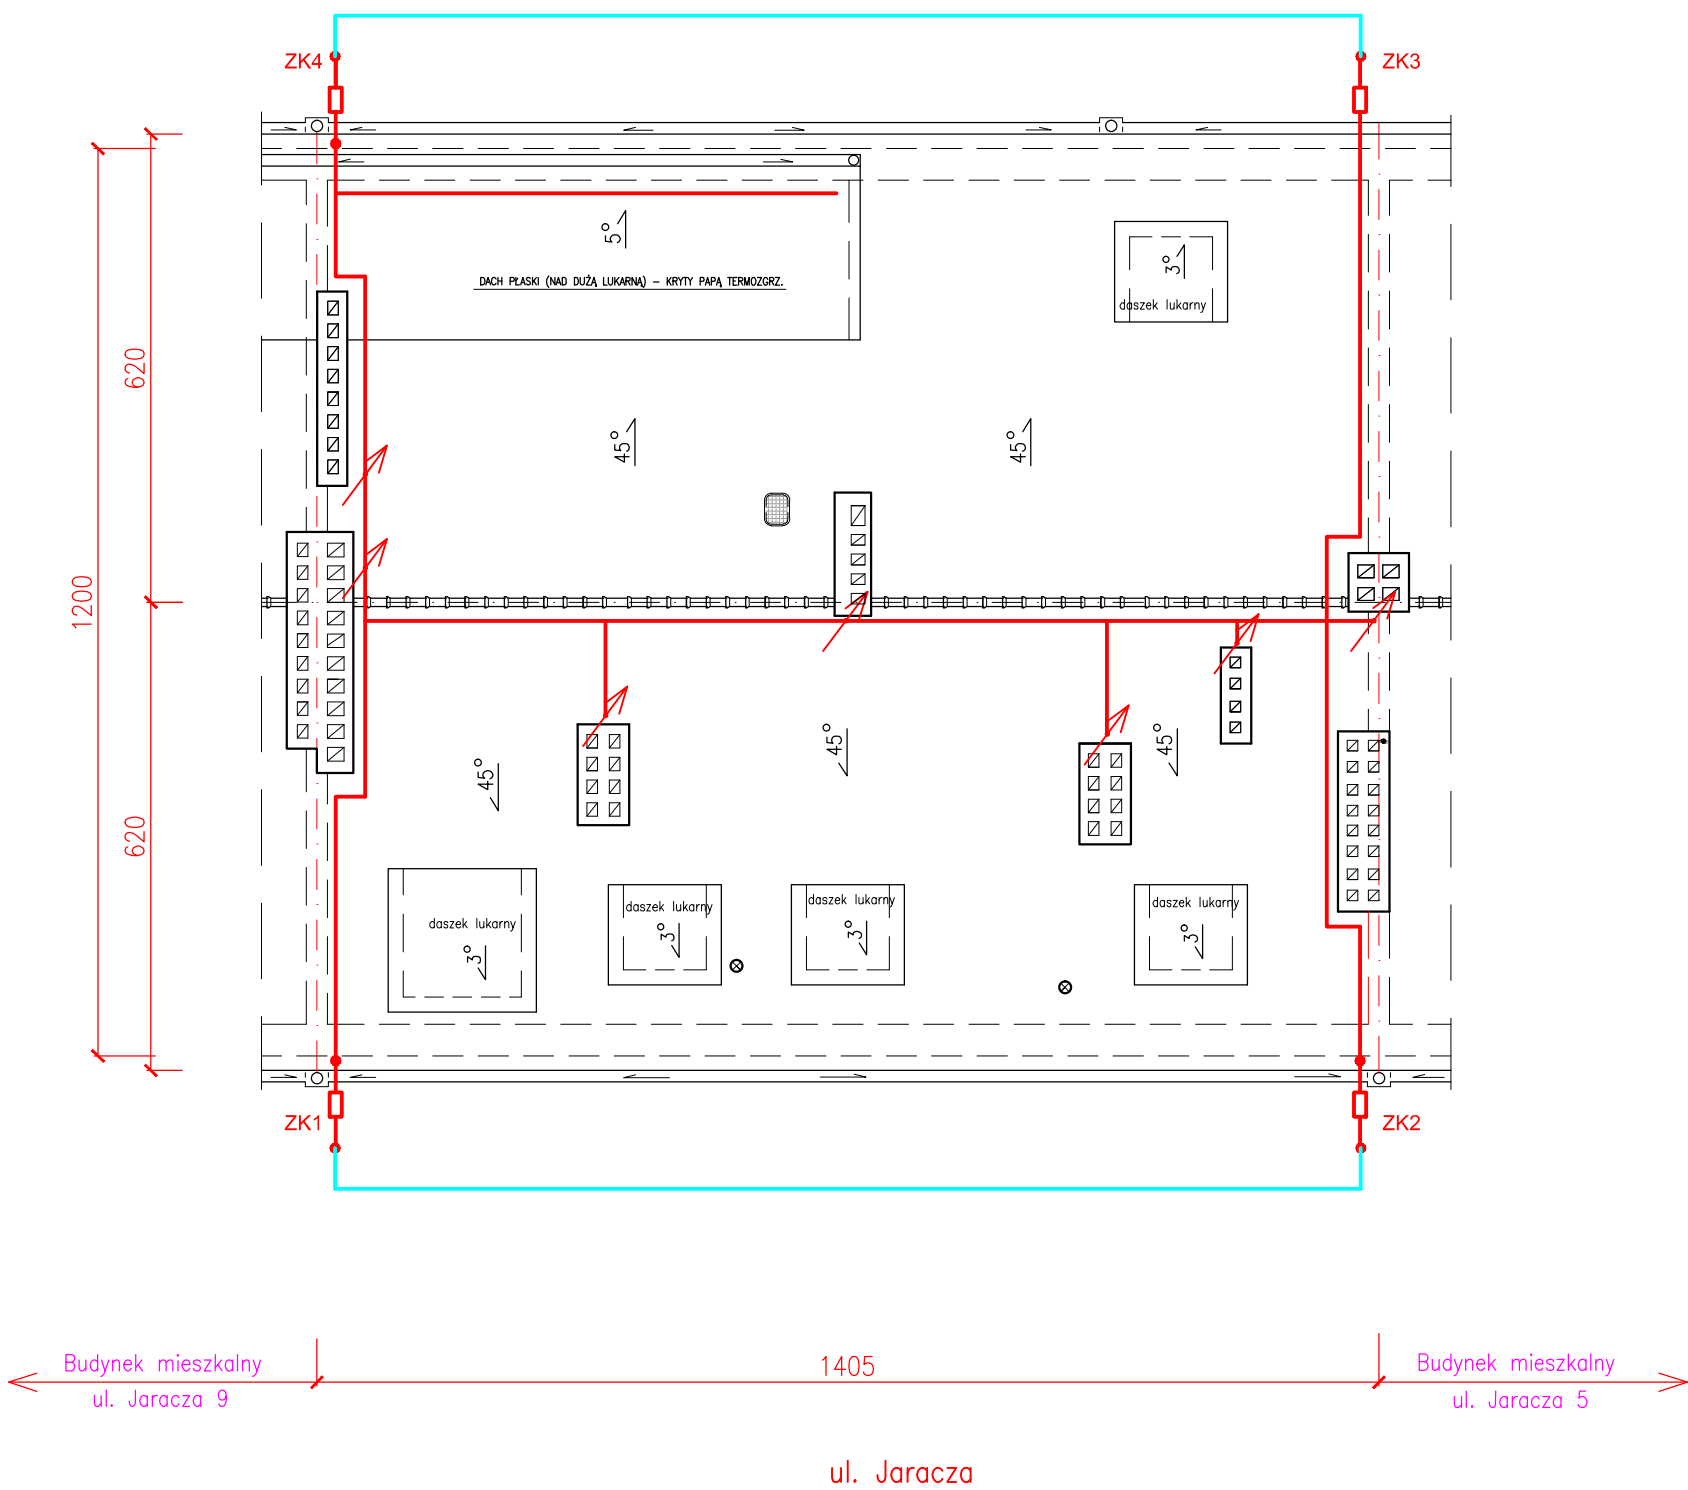

Uwagi

1. Złącza kontrolne montować na wysokości 1m
2. Zwody poziome – drut FeZn D–8mm
3. Przewody odprowadzające – drut FeZn D–8mm
4. Uziom otokowy – taśma FeZn 30x4mm układać na głębokości 1m
5. Instalację odgromową wykonać z osprzętem f–my ELKO–BIS
6. Wszystkie metalowe elementy zainstalowane nad powierzchnią dachu podłączyć do instalacji odgromowej
7. Oporność uziomu < 30 OM

Legenda

- Uziom otokowy FeZn 30x4mm
- Złącze kontrolne K–422
- Iglica kominowa 70,10
- Zwody poziome FeZn D–8mm

"PROMONTA" PHU s.c. 51-111 WROCŁAW , UL. ŁUŻYCKA 24A				
Nazwa i adres	REMONT BUDYNKU MIESZKALNEGO WIELORODZINNEGO PRZY UL. STEFANA JARACZA 7 WE WROCŁAWIU – W ZAKRESIE OKREŚLONYM W DECYZJI NR 1574/2021 PINB DLA MIASTA WROCŁAWIA			
Inwestor	Wspólnota Mieszkaniowa nieruchomości przy ul. Jaracza 7 we Wrocławiu z/s przy ul. Stefana Jaracza 7, 50–305 Wrocław			
Tytuł rysunku	INSTALACJA ODGROMOWA BUDYNKU – STAN PROJEKTOWANY			
PROJEKTANT	mgr inż. arch. Małgorzata Kulczak	Nr uprawnień bud. 292/01/DUW	Data 04–2022	Podpis
INST. ELEKTRYCZNE	mgr inż. Leon Krefft	Nr uprawnień bud. 202/72/Wm	Data 04–2022	Podpis
1:50		Numer rysunku	10–E	Stadium P.B.