
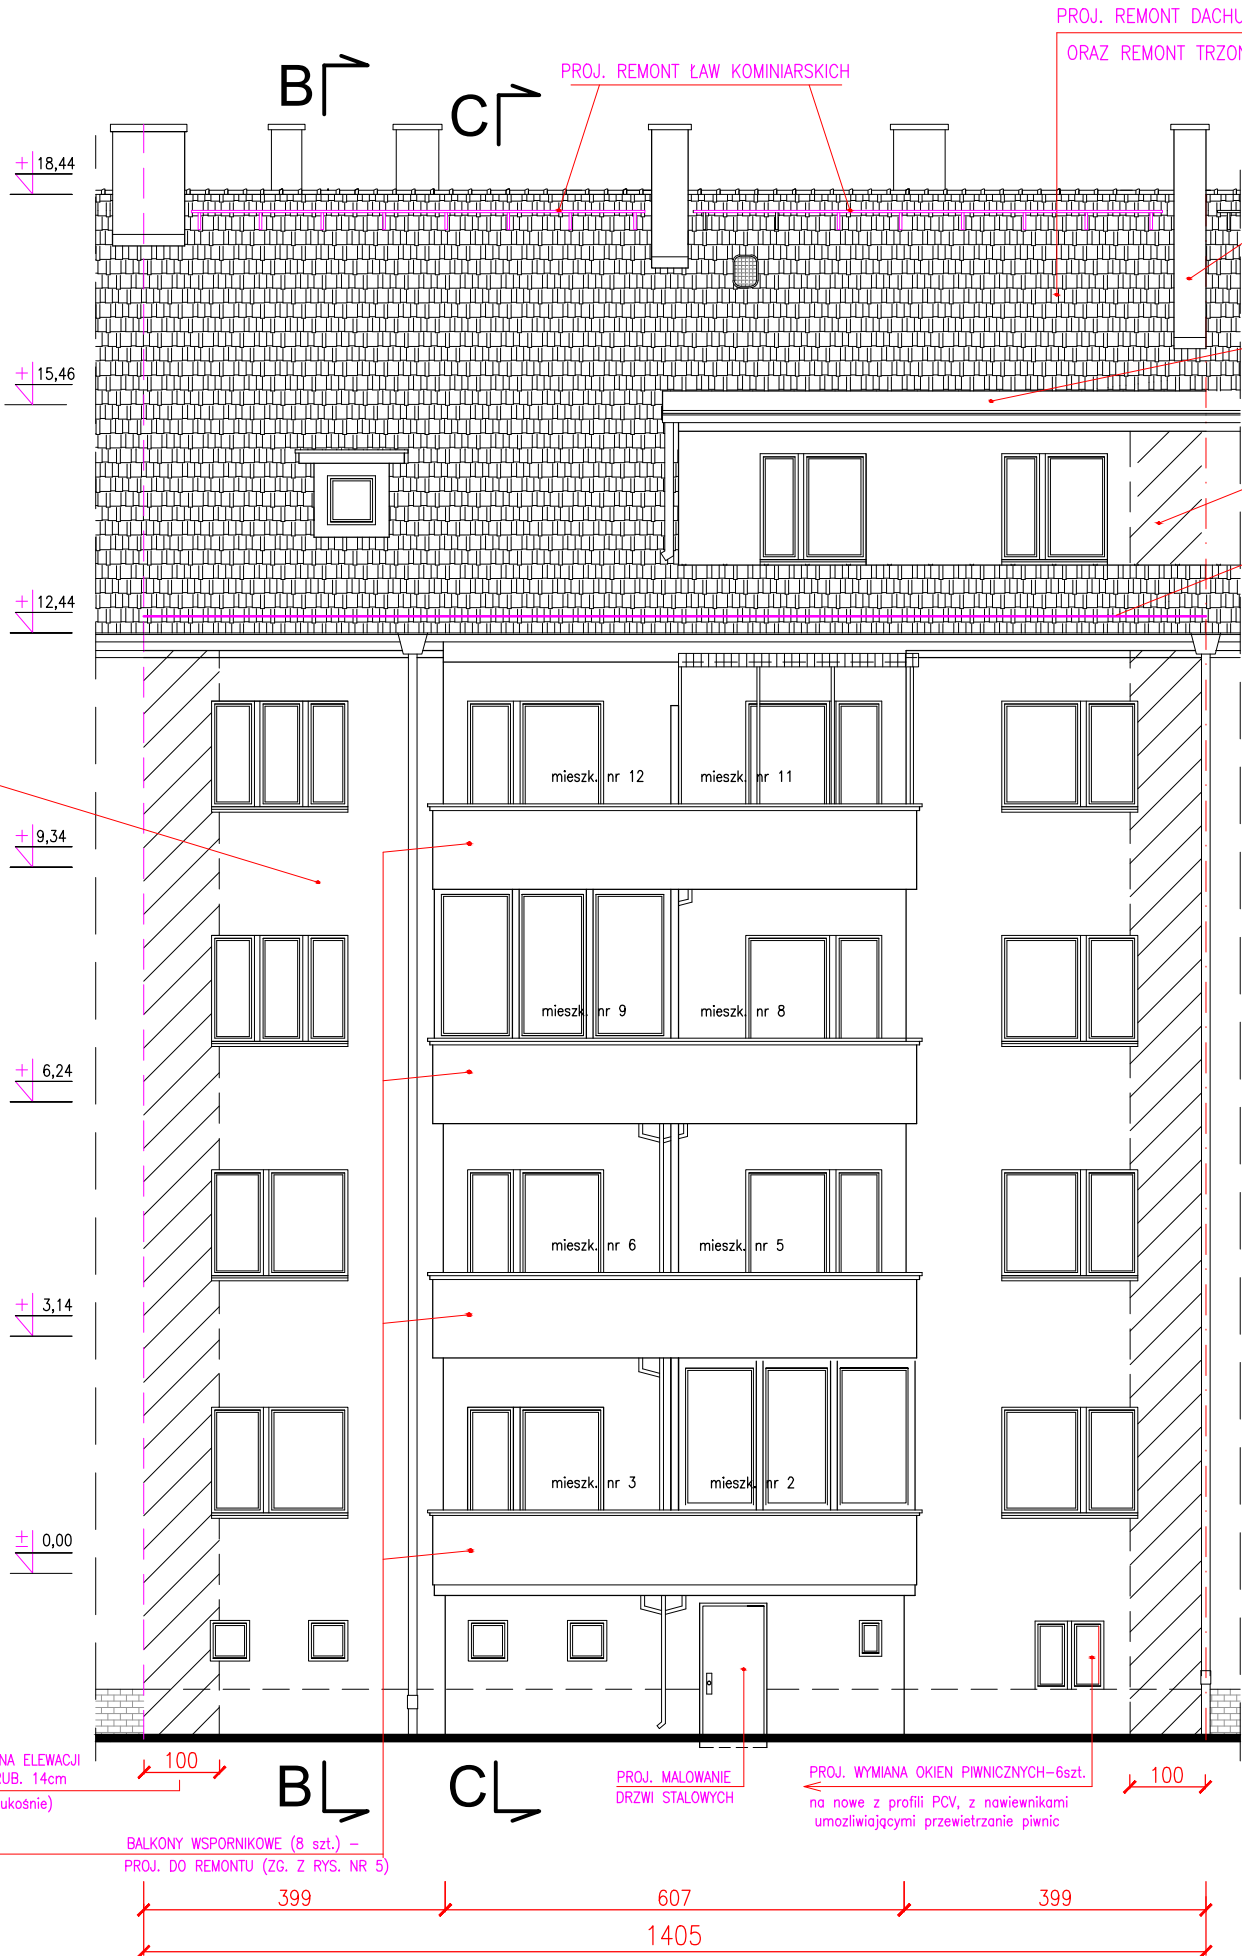


ELEWACJA TYLNA – STAN PROJEKTOWANY

1 : 100

PRZEKRÓJ B-B

PRZEKRÓJ C-C

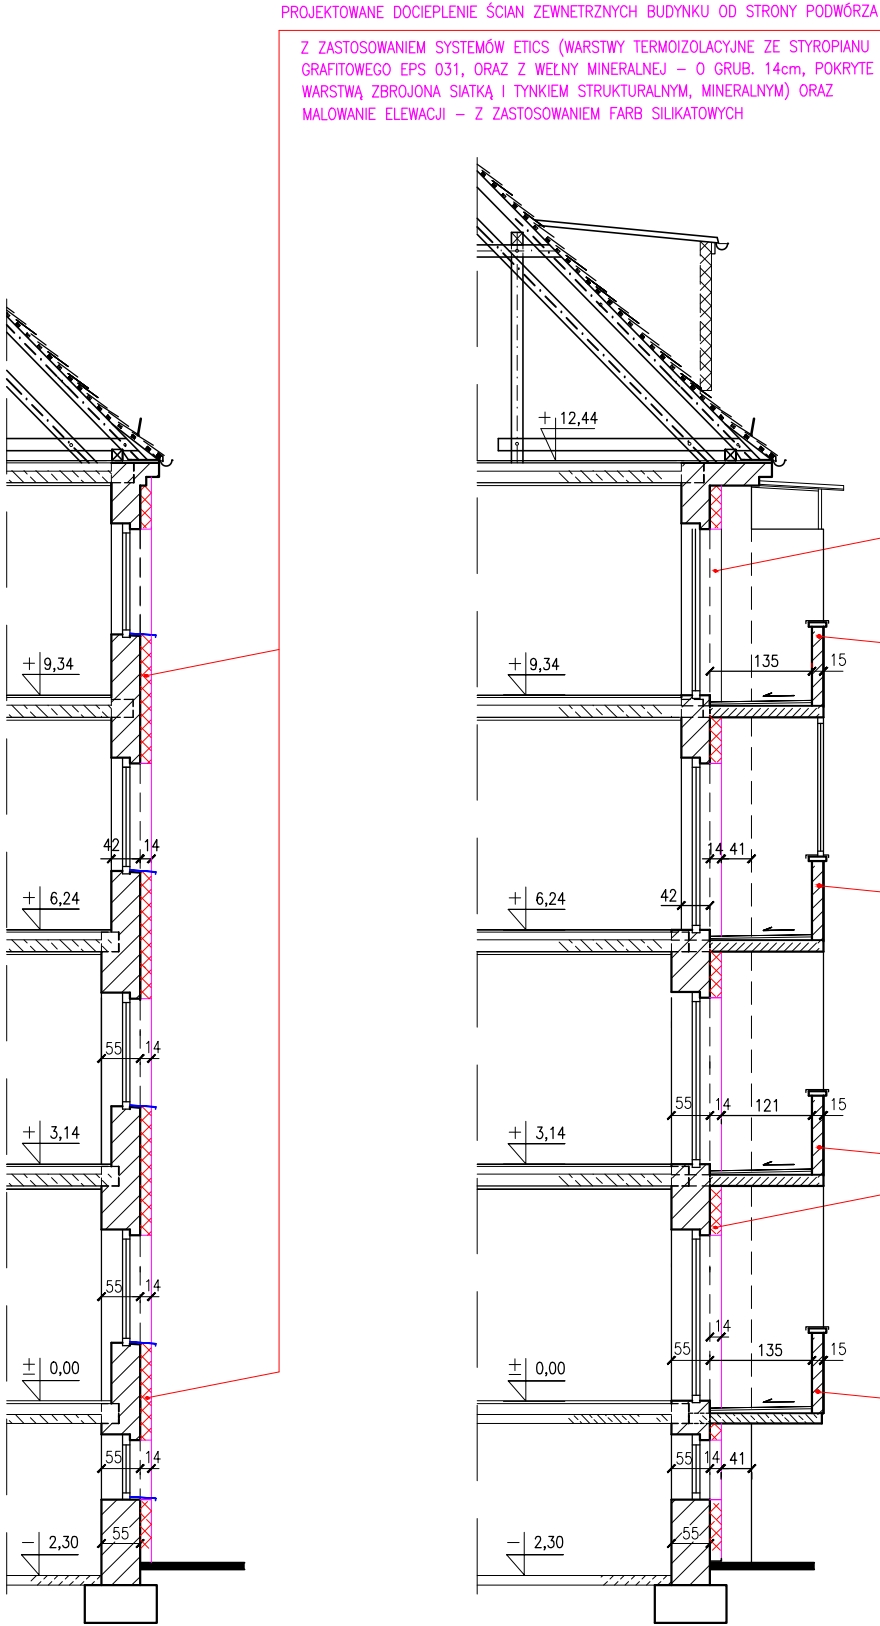

PROJ. DO WYKONANIA ZAKRES ROBÓT REMONTOWYCH:

- PROJ. DOCIEPLENIE ELEWACJI TYLNEJ BUDYNKU Z ZASTOSOWANIEM SYSTEMU ETICS ;  
WARSTWĘ TERMOIZOLACYJNĄ WYKONAĆ OD POZIOMU TERENU – DO DOLNEJ POWIERZCHNI MUROWANEGO GZYMUSU DACHOWEGO :
  - Z PŁYT ZE STYROPIANU FASADOWEGO, GRAFITOWEGO EPS 031 GRUB. 14 cm (DOT. ELEWACJI TYLNEJ – Z WYŁĄCZENIEM PIONOWYCH PASÓW ELEWACJI O SZER. 100cm, OD STRONY BUDYNKÓW PRZY UL. JARACZA 5 i JARACZA 9)
  - Z PŁYT Z WEŁNY MINERALNEJ, FASADOWEJ GRUB. 10 cm (DOCIEPLENIE PIONOWYCH PASÓW ELEWACJI TYLNEJ, O SZEROKOŚCI 100 cm, OD STRONY BUDYNKÓW PRZY UL. JARACZA 5 i JARACZA 9)ANALOGICZNIE WYKONAĆ DOCIEPLENIE ŚCIAN ZEWNĘTRZNYCH "DUŻEJ" LUKARNY (PONAD GZYMSEM ZWIEŃCZAJĄCYM) WARSTWY TERMOIZOLACYJNE POKRYĆ TYNKAMI STRUKTURALNYMI, MINERALNYMI (NA W-WIE ZBROJONEJ SIĄTKĄ) ORAZ POWŁOKAMI MALARSKIMI Z FARB Y SILIKATOWEJ/KRZEMIANOWEJ,
- NAPRAWA/UZUPEŁNIENIE TYNKÓW CEM.-WAPIENNYCH – NA MUROWANYM GZYMSE ZWIEŃCZAJĄCYM + MAŁOWANIE TYNKÓW MINERALNYCH NA GZYMSE – FARBĄ SILIKATOWĄ/KRZEMIANOWĄ
- MAŁOWANIE OKIEN DREWNIANYCH I ZABUDOWY BALKONU (O KONSTR. DREWNIANEJ) – W POZIOMIE III-go PIĘTRA – FARBĄ RENOWACYJNĄ PRZENACZONĄ DO ZEWN. ELEMENTÓW DREWNIANYCH, W KOLORZE BIAŁYM
- PROJ. MONTAŻ NOWYCH PARAPETÓW ZEWNĘTRZNYCH, PODOKIENNYCH – Z BLACHY STAŁOWEJ POWLEKANEJ W KOLORZE CIEMNOSZARYM
- MAŁOWANIE STAŁOWYCH DRZWI WEJŚCIOWYCH DO BUDYNKU – FARBĄ RENOWACYJNĄ DO ELEMENTÓW METALOWYCH – W KOLORZE BRĄZOWYM
- WYMIANA ZUŻYTYCH TECHNICZNIE OKIEN PIWNICZNYCH (6 szt.) – NA NOWE OKNA, Z PROFILI PCV, Z ZAMONTOWANYMI NAWIEWNIKAMI POWIETRZA (CELEM UMOŻLIWIENIA PRZEWIETRZANIA PIWNIC)

|                                                      |   |                              |              |              |
|------------------------------------------------------|---|------------------------------|--------------|--------------|
| "PROMONTA" PHU s.c. 51-111 WROCŁAW , UL. ŁUŻYCKA 24A |   |                              |              |              |
| Nazwa i adres                                        | REMONT BUDYNKU MIESZKALNEGO WIELORODZINNEGO PRZY UL. STEFANA JARACZA 7 WE WROCŁAWIU – W ZAKRESIE OKREŚLONYM W DECYZJI NR 1574/2021 PINB DLA MIASTA WROCŁAWIA |                              |              |              |
| Inwestor                                             | Wspólnota Mieszkaniowa nieruchomości przy ul. Jaracza 7 we Wrocławiu z/s przy ul. Stefana Jaracza 7, 50–305 Wrocław                                          |                              |              |              |
| Tytuł rysunku                                        | ELEWACJA TYLNA – STAN PROJEKTOWANY   |                              |              |              |
| PROJEKTANT                                           | mgr inż. arch. Małgorzata Kulczak   | Nr uprawnień bud. 292/01/DUW | Data 04–2022 | Podpis       |
| KONSTRUKCJA                                          | mgr inż. Krzysztof Lisiński   | Nr uprawnień bud. 334/86/UW  | Data 04–2022 | Podpis       |
| 1:100                                                |   | Numer rysunku                | 3            | Stadium P.B. |