RZUT DACHU

1:50

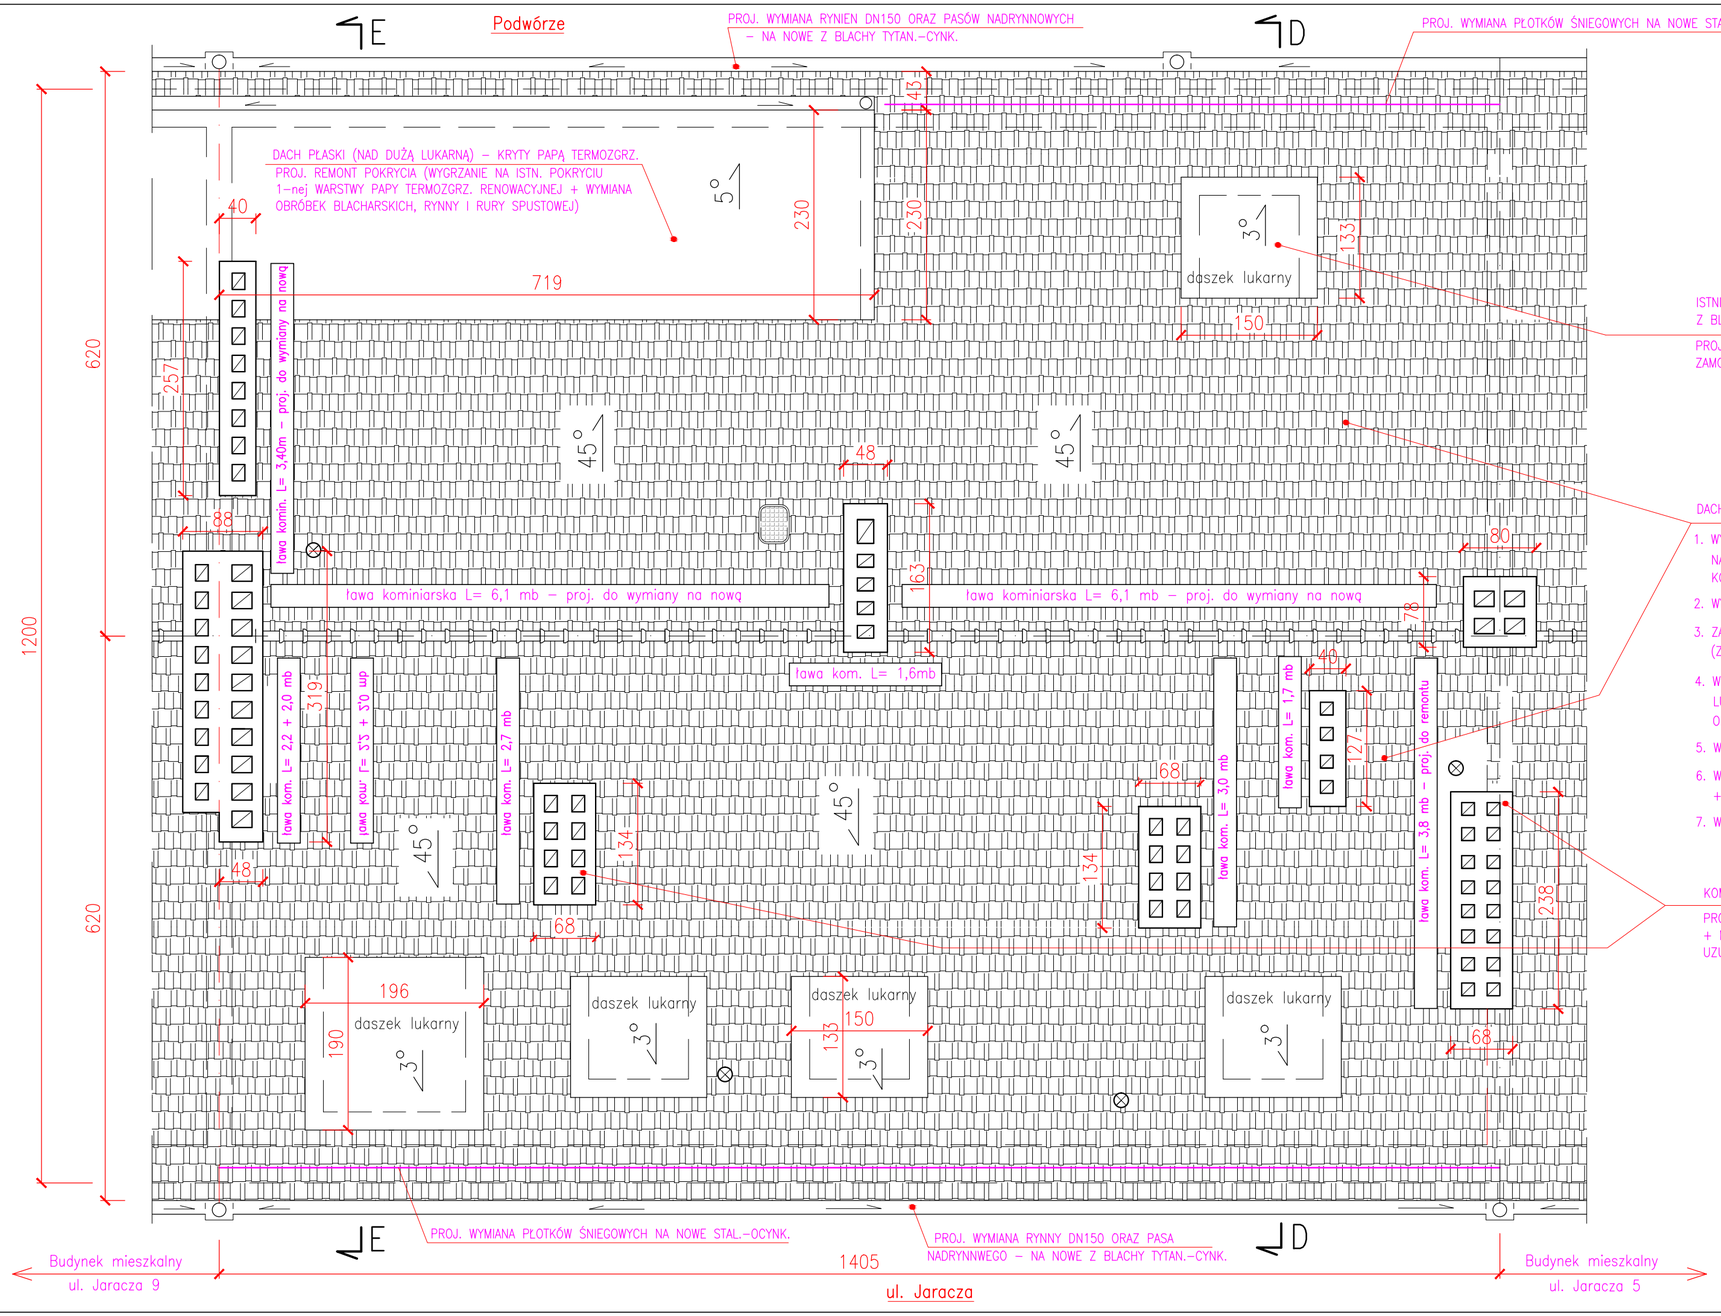

ISTNIEJĄCE POKRYCIE DASZKÓW "MAŁYCH" LUKARN (1 szt. – OD STRONY PODWÓRZA + 3 szt. – OD STRONY ULICY) Z BLACHY STALOWEJ OCYNKOWANEJ – SKORODOWANE/W ZŁYM STANIE TECHNICZNYM

PROJEKTOWANE WYKONANIE NOWEGO POKRYCIA DASZKÓW – Z 2ch WARSTW PAPY ASFALT., TERMOZGRZEWALNEJ + ZAMONTOWANIE NOWYCH OBRÓBEK BLACHARSKICH NA KRAWEDZIACH ZEWN. DASZKÓW – Z BLACHY TYTAN.–CYNK.

DACH STROMY DWUSPADOWY BUDYNKU – PROJEKTOWANY DO WYKONANIA ZAKRES ROBÓT REMONTOWYCH:

1. WYMIANA CAŁOŚCI ISTN. POKRYCIA DACHU STROMEGO (Z DACHÓWKI CERAMICZNEJ KARPIÓWKI) – NA POKRYCIE Z NOWEJ DACHÓWKI CERAMICZNEJ, KARPIÓWKI, UKŁADANEJ W KORONKĘ, PODWÓJNIE; KOLOR DACHÓWKI – CEGLASTOCZERWONY
2. WYMIANA CAŁOŚCI ŁACENIA DACHU – POD POKRYCIE Z DACHÓWKI – NA NOWE ŁATY 4x6cm,
3. ZAMONTOWANIE FOLII DACHOWEJ WIERZCHNIEGO KRYCIA (MEMBRANY DACHOWEJ) – POD POKRYCIEM (ZAMOCOWANIE FOLII KONTRŁATAMI DREWNIANYMI 3x5 cm)
4. WYMIANA OBRÓBEK BLACHARSKICH DACHU STROMEGO : TJ. PASÓW NADRYNNOWYCH, OBRÓBEK DASZKÓW LUKARN – "DUŻEJ" (1 szt.) I "MAŁYCH" (4 szt.), OBRÓBEK BLACH. KOMINÓW, ORAZ RYNIEN ODWADNIAJACYCH DACH STROMY – NA NOWE Z BLACHY TYTAN.–CYNK. GRUB. 0,6 mm
5. WYMIANA PŁOTKÓW ŚNIEGOWYCH WZDŁUŻ OKAPÓW DACHU STROMEGO – NA NOWE STAL.–OCYNK.
6. WYMIANA USZKODZONYCH/SKORODOWANYCH WSPORNIKÓW ŁAW KOMINIARSKICH – NA NOWE, STALOWE OCYNKOWANE + ZAMONTOWANIE BRAKUJĄCYCH ODCINKÓW ŁAW KOMINIARSKICH (STALOWYCH OCYNKOWANYCH)
7. WYMIANA WYŁAZU/OKIENKA WYŁAZOWEGO NA DACH – 1 szt. – NA NOWE STALOWE, OCYNKOWANE

KOMINY MUROWANE Z CEGŁY PEŁNEJ (8 szt.) – PONAD POŁACIAMI DACHU BUDYNKU :

PROJEKTOWANE WYMIANA USZKODZONYCH FRAGMENTÓW TYNKÓW ZEWN. CEMENTOWO–WAPIENNYCH – NA KOMINACH, + MALOWANIE TYNKÓW ZEWNĘTRZNYCH FARBĄ DYSPERSYJNĄ/AKRYLOWĄ W KOLORZE BIAŁYM + NAPRAWA/ UZUPEŁNIENIE UBYTKÓW CZAP BETONOWYCH KOMINÓW + ZABEZPIECZENIE PRZECIWWILGOCIOWE/IMPREGNACJA CZAP

"PROMONTA" PHU s.c. 51-111 WROCŁAW , UL. ŁUŻYCKA 24A				
Nazwa i adres	REMONT BUDYNKU MIESZKALNEGO WIELORODZINNEGO PRZY UL. STEFANA JARACZA 7 WE WROCŁAWIU – W ZAKRESIE OKREŚLONYM W DECYZJI NR 1574/2021 PINB DLA MIASTA WROCŁAWIA			
Inwestor	Wspólnota Mieszkaniowa nieruchomości przy ul. Jaracza 7 we Wrocławiu z/s przy ul. Stefana Jaracza 7, 50–305 Wrocław			
Tytuł rysunku	RZUT DACHU – STAN PROJEKTOWANY			
PROJEKTANT	mgr inż. arch. Małgorzata Kulczak	Nr uprawnień bud. 292/01/DUW	Data 04–2022	Podpis
KONSTRUKCJA	mgr inż. Krzysztof Lisiński	Nr uprawnień bud. 334/86/UW	Data 04–2022	Podpis
1:50		Numer rysunku 5	Stadium P.B.	