


PRZEKRÓJ D-D

1 : 50

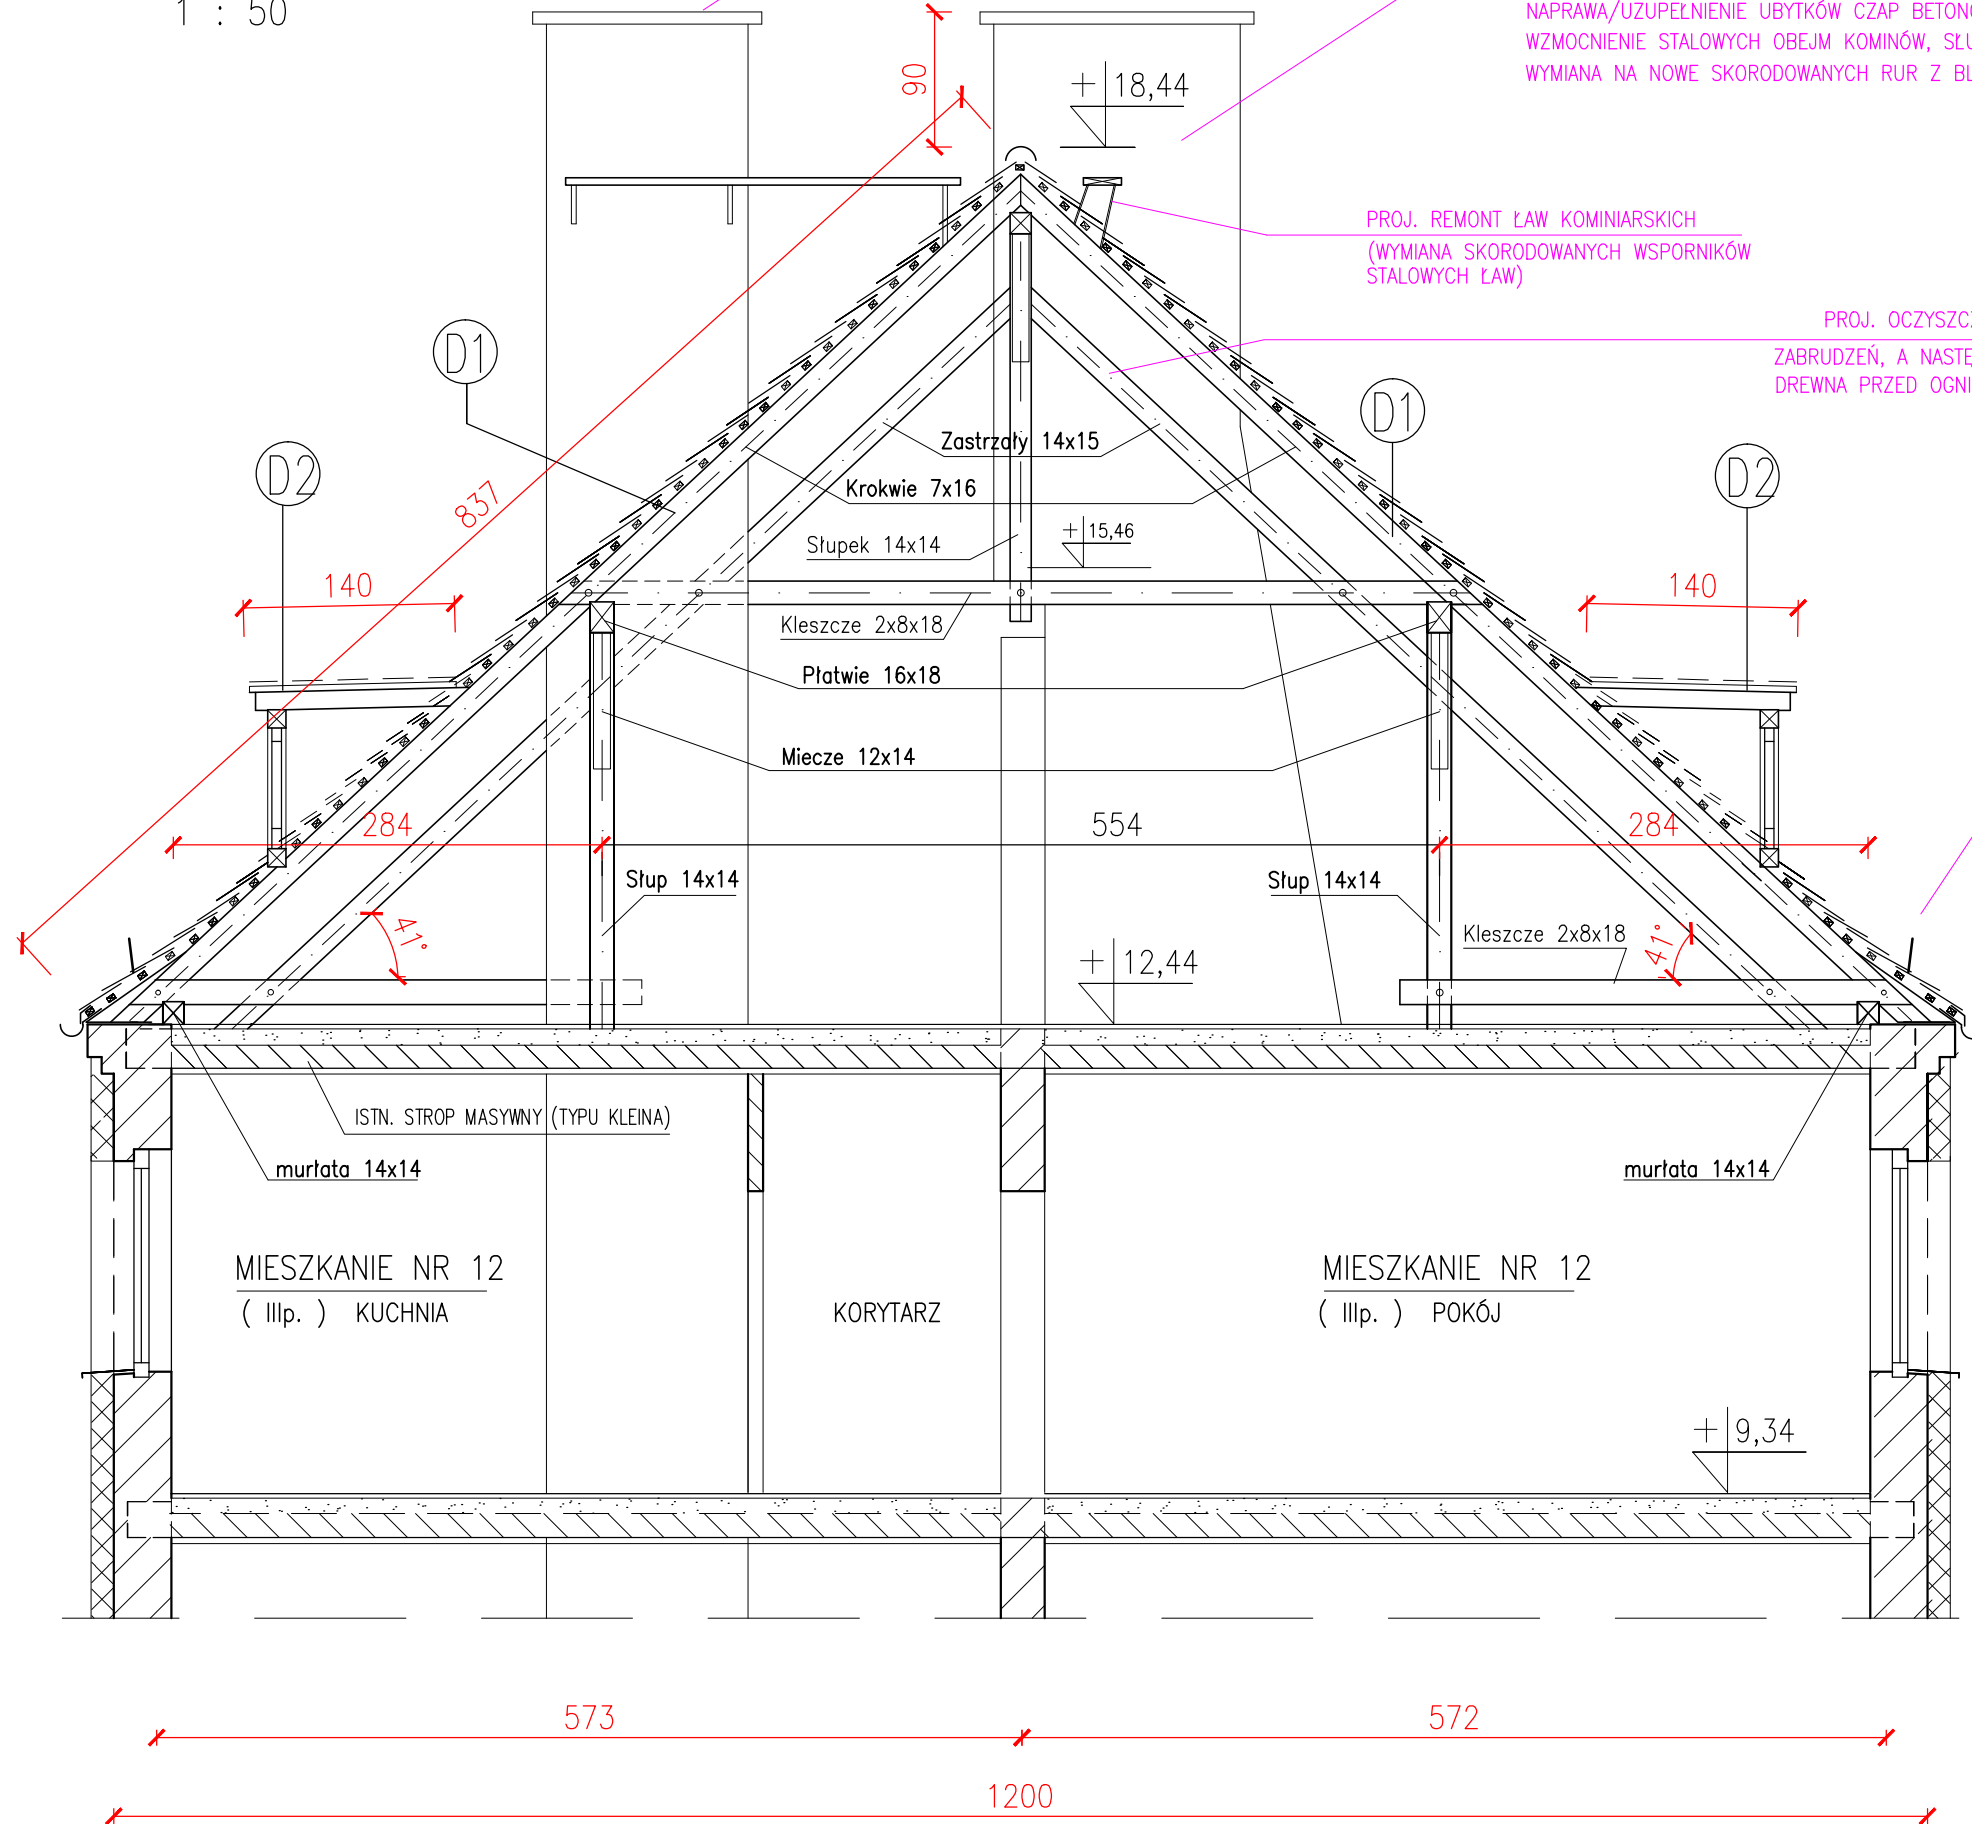

PROJEKTOWANY REMONT TRZONÓW KOMINOWYCH PONAD DACHEM BUDYNKU, ORAZ W OBRĘBIE PODDASZA :

WYMIANA USZKODZONYCH/UZUPEŁNIENIE BRAKUJĄCYCH FRAGMENTÓW TYNKÓW ZEWN. CEM.-WAPIENNYCH + MALOWANIE TYNKÓW ZEWN. NA KOMINACH +
NAPRAWA/UZUPEŁNIENIE UBYTKÓW CZAP BETONOWYCH KOMINÓW + ZABEZPIECZENIE PRZECIWWILGOCIOWE/IMPREGNACJA CZAP +
WZMOCNIENIE STALOWYCH OBEJÓW KOMINÓW, SŁUŻĄCYCH DO MOCOWANIA MASZTÓW ANTENOWYCH, ORAZ ICH ZABEZPIECZENIE ANTYKOROZYJNE +
WYMIANA NA NOWE SKORODOWANYCH RUR Z BLACHY OCYNKOWANEJ (5 szt.) – PRZEDŁUŻAJĄCYCH PRZEWODY KOMINOWE/WENTYLACYJNE

PROJ. REMONT ŁAW KOMINIARSKICH
(WYMIANA SKORODOWANYCH WSPORNIKÓW
STALOWYCH ŁAW)


PROJ. OCZYSZCZENIE ELEMENTÓW DREW. KONSTRUKCJI DACHU Z POWIERZCHNIOWYCH
ZABRUDZEŃ, A NASTĘPNIE WYKONANIE IMPREGNACJI Z ZASTOSOWANIEM PREPARATU DO ZABEZPIECZEŃ
DREWNA PRZED OGNIEM I KOROZJĄ BIOLOGICZNĄ DO STOPNIA NIEZAPALNOŚCI I NIEROZPRZESTRZENIANIA OGNIA

PROJ. WYMIANA PŁÓTKÓW ŚNIEGOWYCH
WZDŁUŻ OKAPÓW DACHU STROMEGO
OD STRONY ULICY I PODWÓRZA

PROJ. WYMIANA RYNIEN I PASÓW NADRYNNOWYCH –
OD STRONY ULICY I PODWÓRZA – NA NOWE
Z BLACHY TYTAN.-CYNK.

PRZEKRÓJ E-E

1 : 50

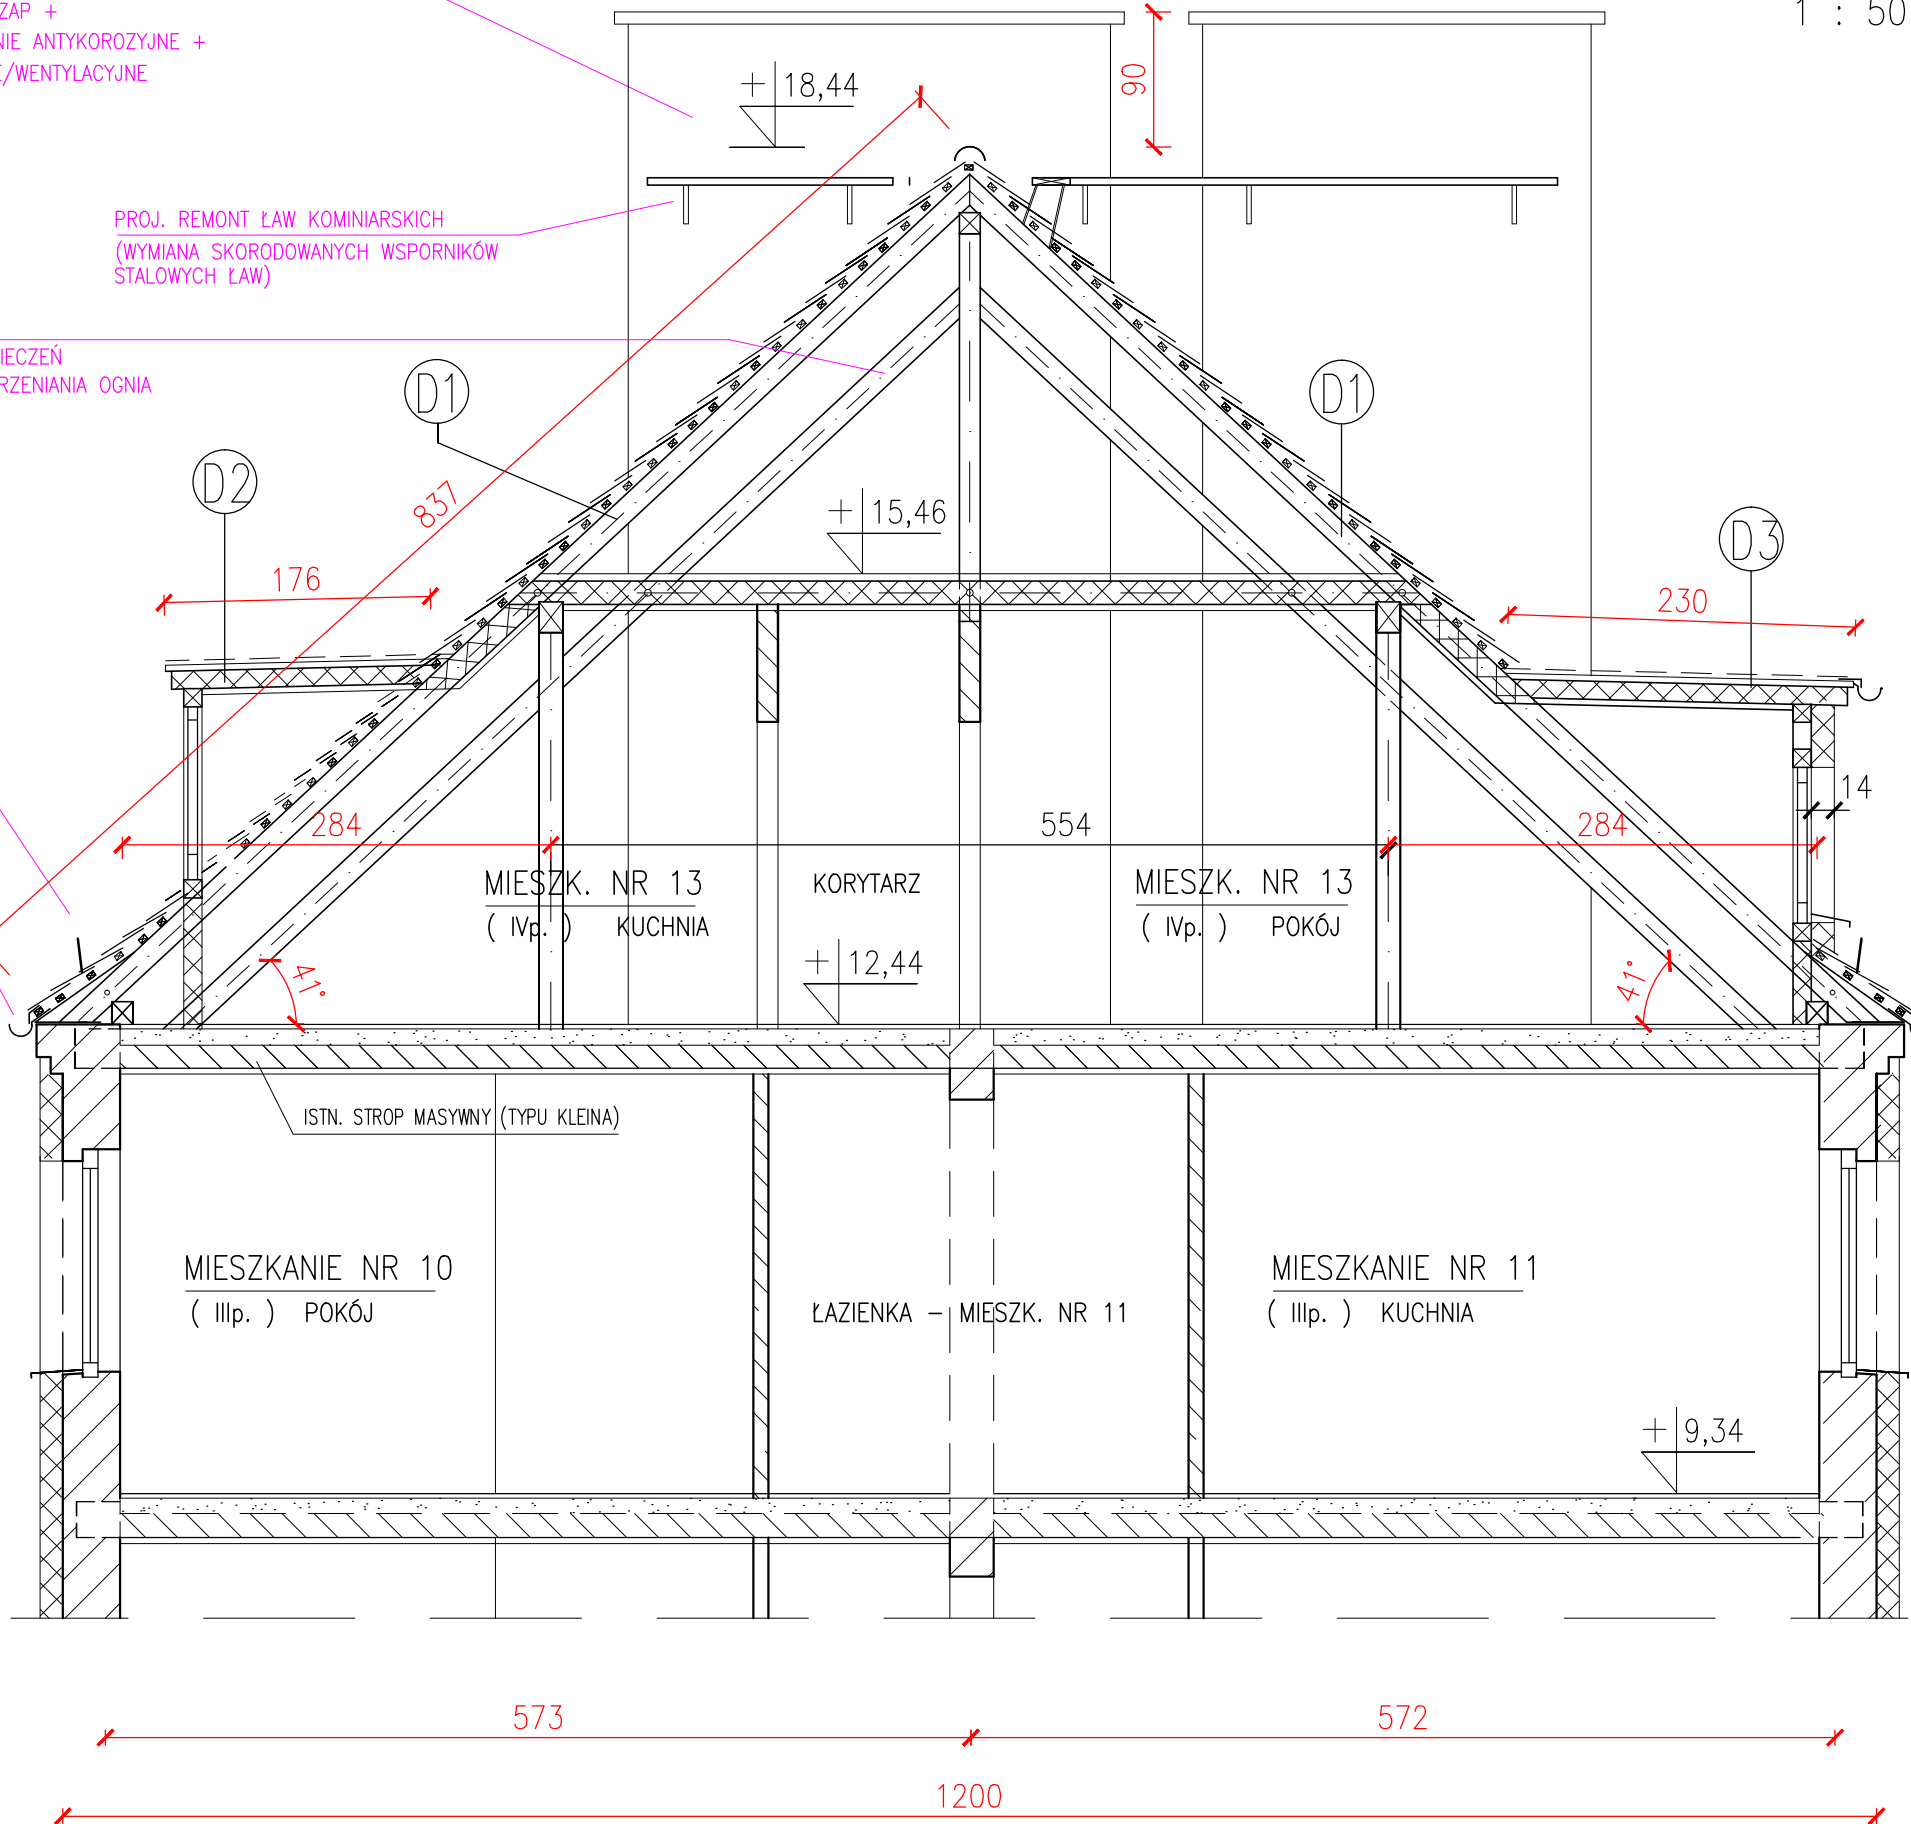

PROJ. REMONT ŁAW KOMINIARSKICH
(WYMIANA SKORODOWANYCH WSPORNIKÓW
STALOWYCH ŁAW)

D1 POŁĄCIE DACHU STROMEGO : OD STRONY ULICY
I PODWÓRZA

PROJ. WYMIANA ISTN. POKRYCIA Z DACHÓWKI – NA NOWE, Z DACHÓWKI CERAMICZNEJ KARPIÓWKI, UKŁADANEJ PODWÓJNIE W KORONKĘ
PROJ. NOWE ŁATY 5/3
PROJ. KONTREŁATY 5/3
PROJ. FOLIA DACHOWA WYSOKOPAROPRZEPUSZCZ.
ISTN. KROKWIĘ 7/16

D2 DASZKI "MAŁYCH" LUKARN – OD STRONY
ULICY I PODWÓRZA

PROJ. POKRYCIE PAPIWE 2-WARSTWOWE DASZKÓW – Z PAPY TERMÓZGRZEWALNEJ SBS, NA ISTN. PODKŁADZIE Z DESEK – W MIEJSCIE ISTN. POKRYCIA Z BLACHY OCYNK.
PROJ. ZAMONTOWANIE OBRÓBEK BLACHARSKICH – WZDŁUŻ ZEWN. KRAWĘDZI DASZKÓW – Z BLACHY TYTANOWO-CYNKOWEJ GRUB. 0,6 mm

D3 DACH PŁASKI "DUŻEJ" LUKARNY – OD STRONY
PODWÓRZA (NAD POKOJAMI W MIESZKANIU NR 13)

PROJ. WYGRZANIE 1-nej WARSTWY PAPY TERMÓZGRZ. RENOWACYJNEJ – NA ISTNIEJĄCYM (OCZYSZCZONYM Z ZABRUDZEŃ) POKRYCIU PAPIWYM DACHU PŁASKIEGO
ISTN. POKRYCIE DACHU PŁASKIEGO – NAD POKOJAMI W MIESZK. NR 13 – Z PAPY ASFALT. TERMÓZGRZ. DWUWARSTWOWE, NA PODKŁADZIE Z DESEK
BELKI DREW. NOŚNE DACHU PŁASKIEGO + IZOLACJA TERMICZNA Z WEŁNY MINER. – UŁOŻONA POMIĘDZY BELKAMI DREW.
PODSUFITKA Z OTYNKOWANYCH OD SPODU DESEK

UWAGA:

RYSYNEK NINIEJSZY ROZPATRYWAĆ ŁĄCZNIE Z RYS. NR 5

"PROMONTA" PHU s.c. 51-111 WROCLAW , UL. ŁUŻYCKA 24A

Nazwa i adres REMONT BUDYNKU MIESZKALNEGO WIELORODZINNEGO PRZY UL. STEFANA JARACZA 7
WE WROCLAWIU – W ZAKRESIE OKREŚLONYM W DECYZJI NR 1574/2021 PINB
DLA MIASTA WROCLAWIA

Inwestor Wspólnota Mieszkaniowa nieruchomości przy ul. Jaracza 7 we Wrocławiu
z/s przy ul. Stefana Jaracza 7, 50–305 Wrocław

Tytuł rysunku PRZEKROJE PIONOWE DACHU I PODDASZA

PROJEKTANT	mgr inż. arch. Małgorzata Kulczak	Nr uprawnień bud. 292/01/DUW	Data 04–2022	Podpis
------------	--------------------------------------	---------------------------------	-----------------	--------

KONSTRUKCJA	mgr inż. Krzysztof Lisński	Nr uprawnień bud. 334/86/UW	Data 04–2022	Podpis
-------------	----------------------------	--------------------------------	-----------------	--------

1:50		Numer rysunku	6	Stadium	P.B.
------	--	---------------	---	---------	------